


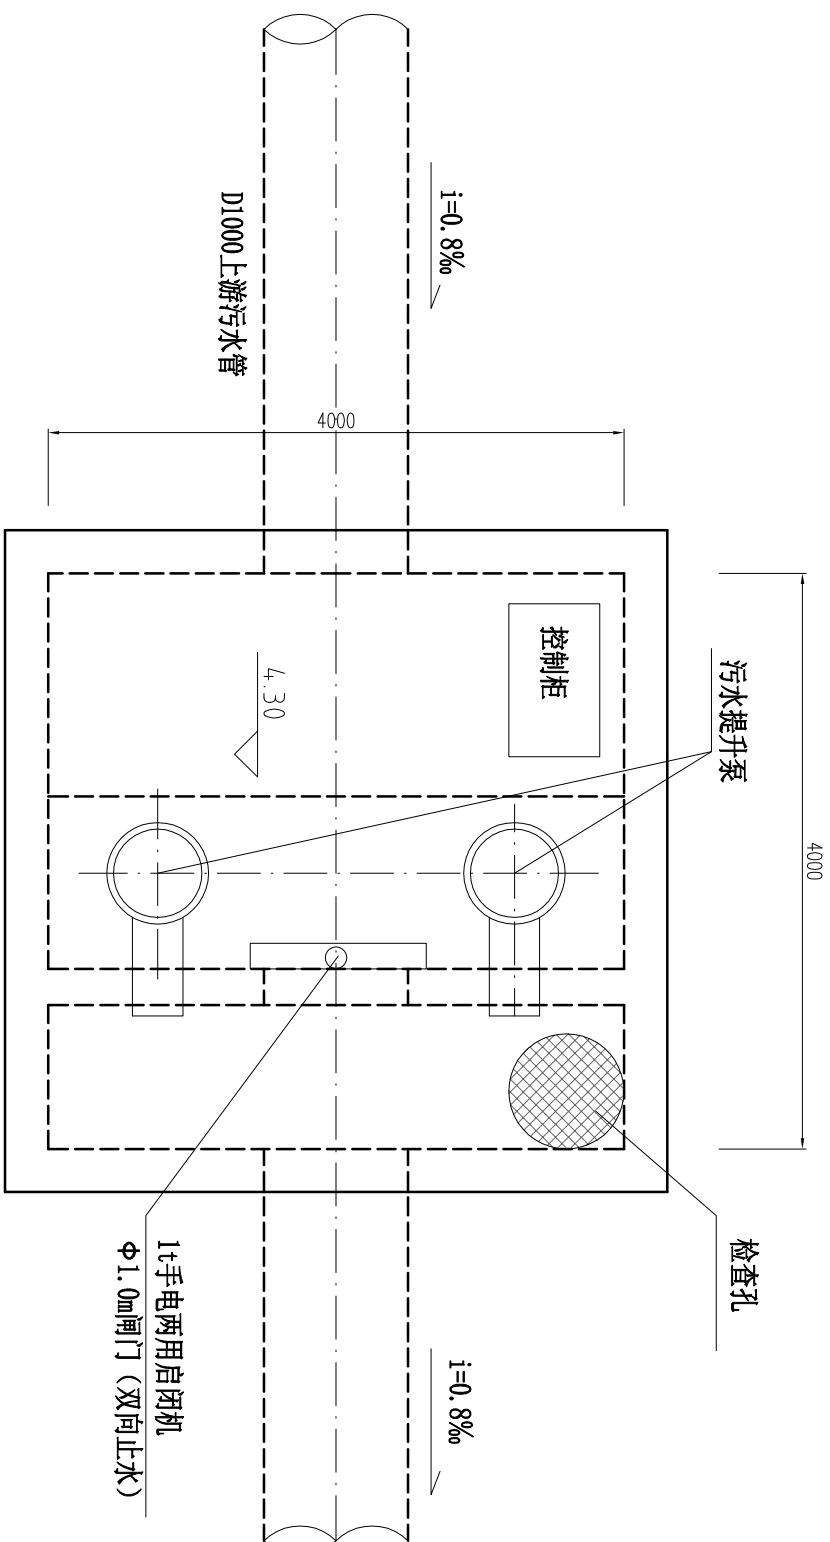

皇汙社区污水应急提升泵站布置图

皇岙社区污水应急提升泵站主要构筑物规模表

编号	名称	规格	单位	数量
1	污水提升泵	350MC1100-10-55	套	2
2	中1.0m铸铁闸门	配套1手电两用螺杆启闭机	套	1
3	钢制挖泵井	4.6mX4.6mX4.8m	座	1

说明:

1. 本图尺寸以mm计。高程为85国家高程基准, 单位以m计。
2. 本应急污水提升泵站总设计流量为0.6m³/s, 采用2台潜污泵, 单台配套功率55kW。
3. 泵井内设置液位计, 当下游污水管网污水无法下排时, 关闭闸门, 启动水泵进行提升。

 中誉设计有限公司 ZHONGYU DESIGN CO.,LTD.,	建设单位	平阳县横阳市政园林建设有限公司			图纸名称	皇岙社区污水应急提升泵站布置图		设计	专业负责	审核	日期
	工程名称	坡南街水系生态修复工程			专 业	排 水	资质证书编号	甲级:A144003251	校 核	项目负责	审 定
附图17											