	实　名	签　名
项目负责人	沈波	
专业负责人	叶文峰	
设 计 人	王微	

注册（执业）章

预留章

出图章

审图章

竣工章

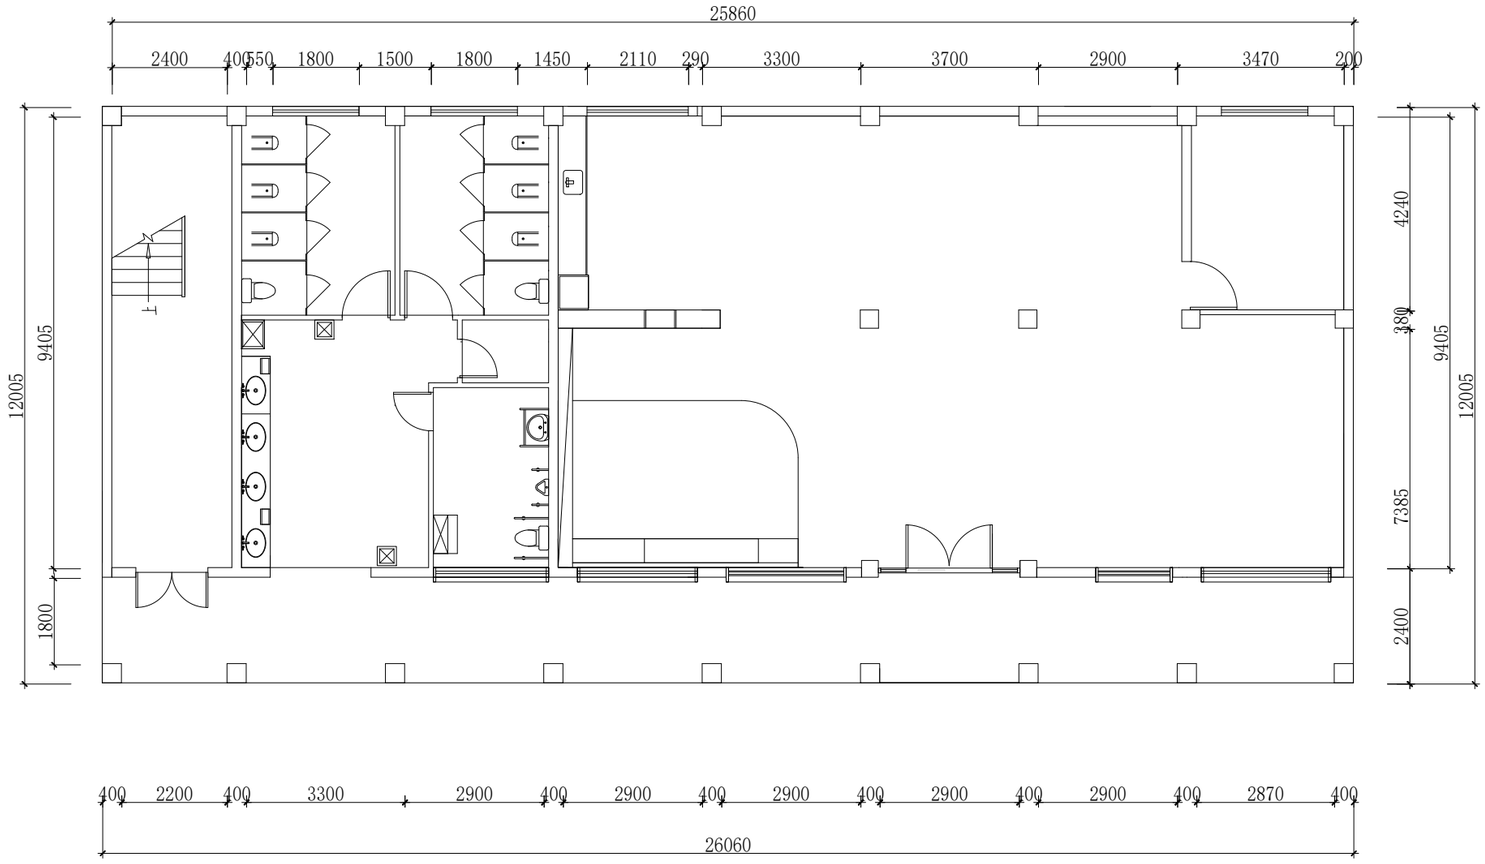

会签栏	专业	签名	日期
	建筑		
	结构		
	给排水		
	电气		
	暖通		
	弱电		
	动力		
	煤气		

备注栏

设计单位

凤凰国际工程咨询集团（杭州）有限公司

建设单位

平阳县横阳控股有限公司

项目名称	昆阳镇塘河粮仓展示馆陈列布展项目	
项目编号		
	实名	签　名
审　定	潘国柱	
审　核	潘国柱	
项目负责人	潘国柱	
专业负责人	齐龙飞	
设　计	王　微	
绘　图	王　微	
校　对	齐龙飞	

图纸名称	一层插座布置图		
专业	饰施	图号	007
出图日期		修改版次	01版
出图比例		图幅大小	A2

出图章、执业专用章

CD:\AB6025F-B8A1-NOVA-1929-1E2E9F5B6.jpeg

未按规定签章本图无效