


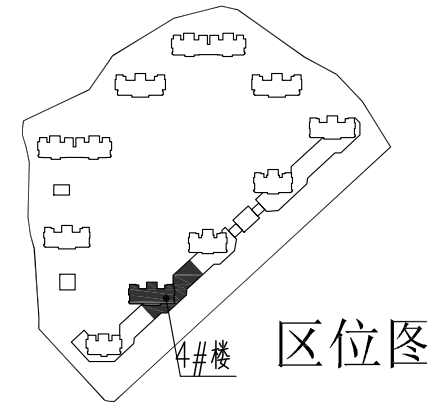

4#楼 区位图

盖章区


中国联合工程有限公司
工程编号: 3300003-048
注册号: 3300003-048
有效期至: 2021年12月

中华人民共和国一级注册建筑师
姓名: 喻琨
注册号: 3300003-048
有效期至: 2021年12月


会 签 栏		
结构	郑大伟	郑大伟
给排水	沈佳	沈佳
电气	葛瑞敏	葛瑞敏
弱电	金焱	金焱
暖通	厉晓燕	厉晓燕

签 字 栏		
项目总	喻琨	喻琨
审 定	张荣庆	张荣庆
审 核	董传勇	董传勇
标 准 化	黄桂芳	黄桂芳
校 对	喻琨	喻琨
专业负责人	胡燕卿	胡燕卿
设 计	韩林立	韩林立


建设单位	浙江萌宝岛投资有限公司		
工程名称	平阳县水头镇西北片A-13-1地块安置房工程		
子项名称	4#楼		
图纸名称	核心筒放大图 (一)		
项目编号	R2091	专 业	建筑
设计阶段	施工图	日 期	2020.06.10
图 号	R2091Z5-J14		
版 本	0		

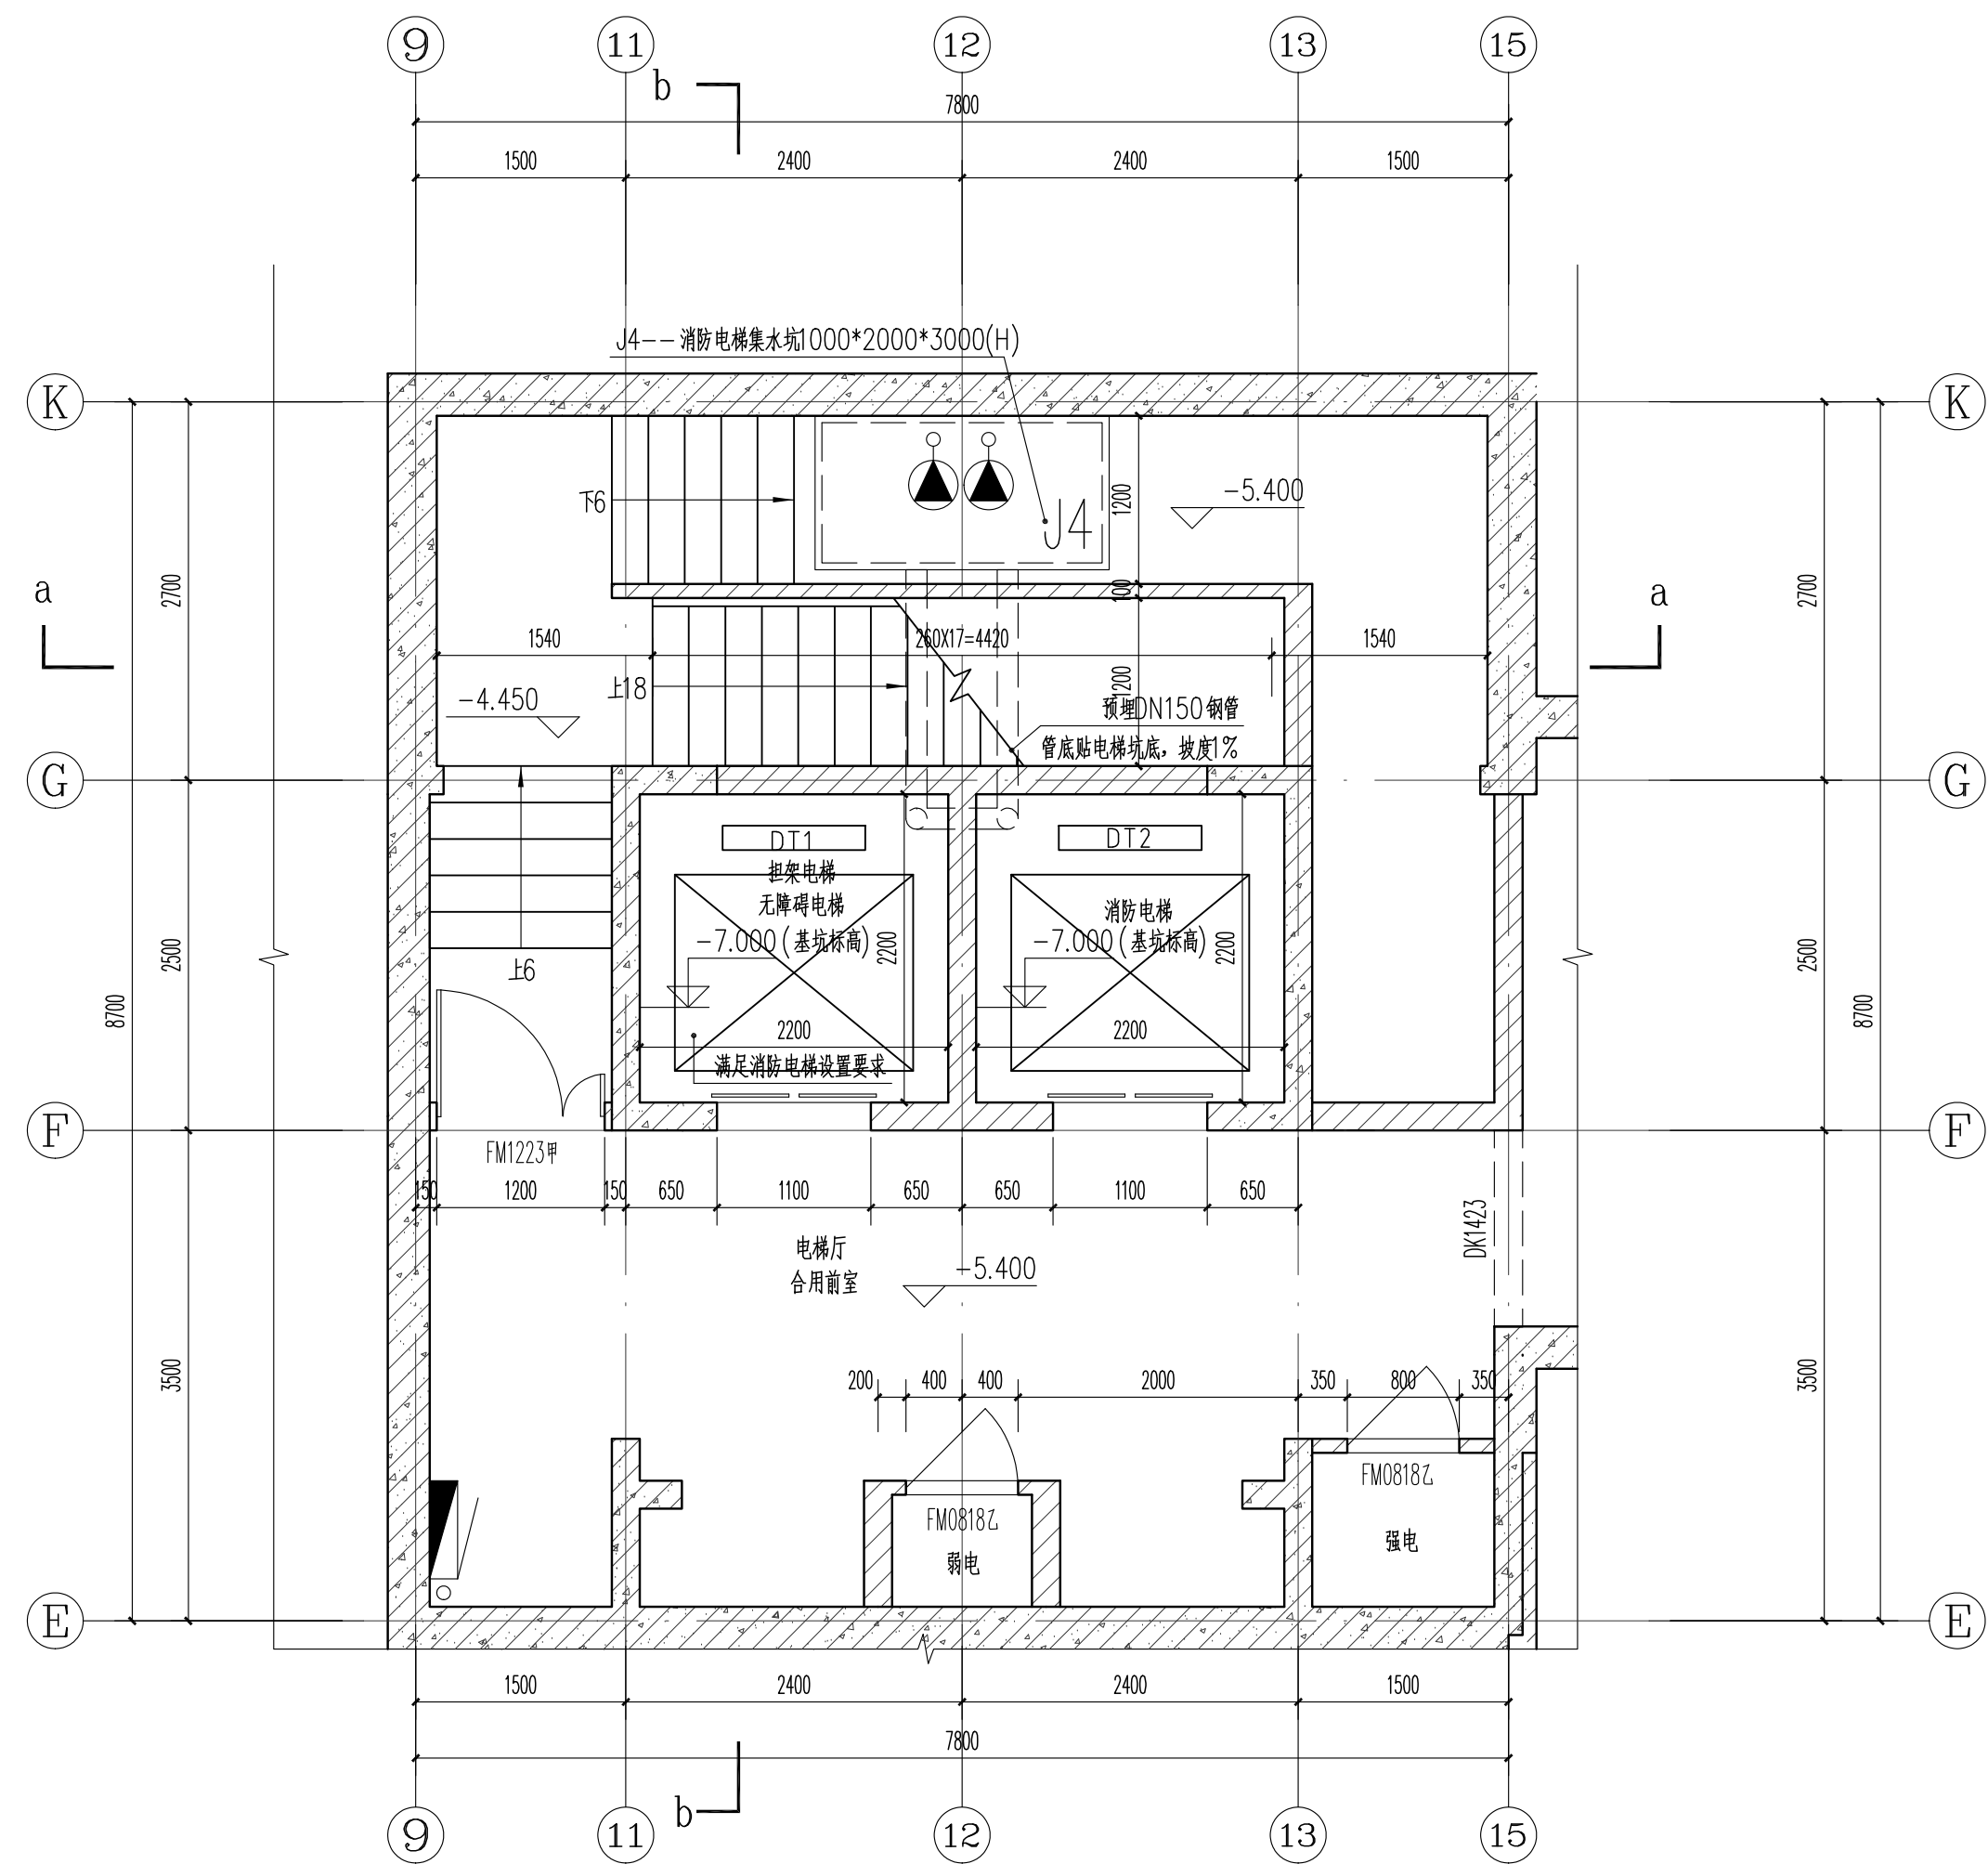


4#楼 LT1地下一层平面图 1:50

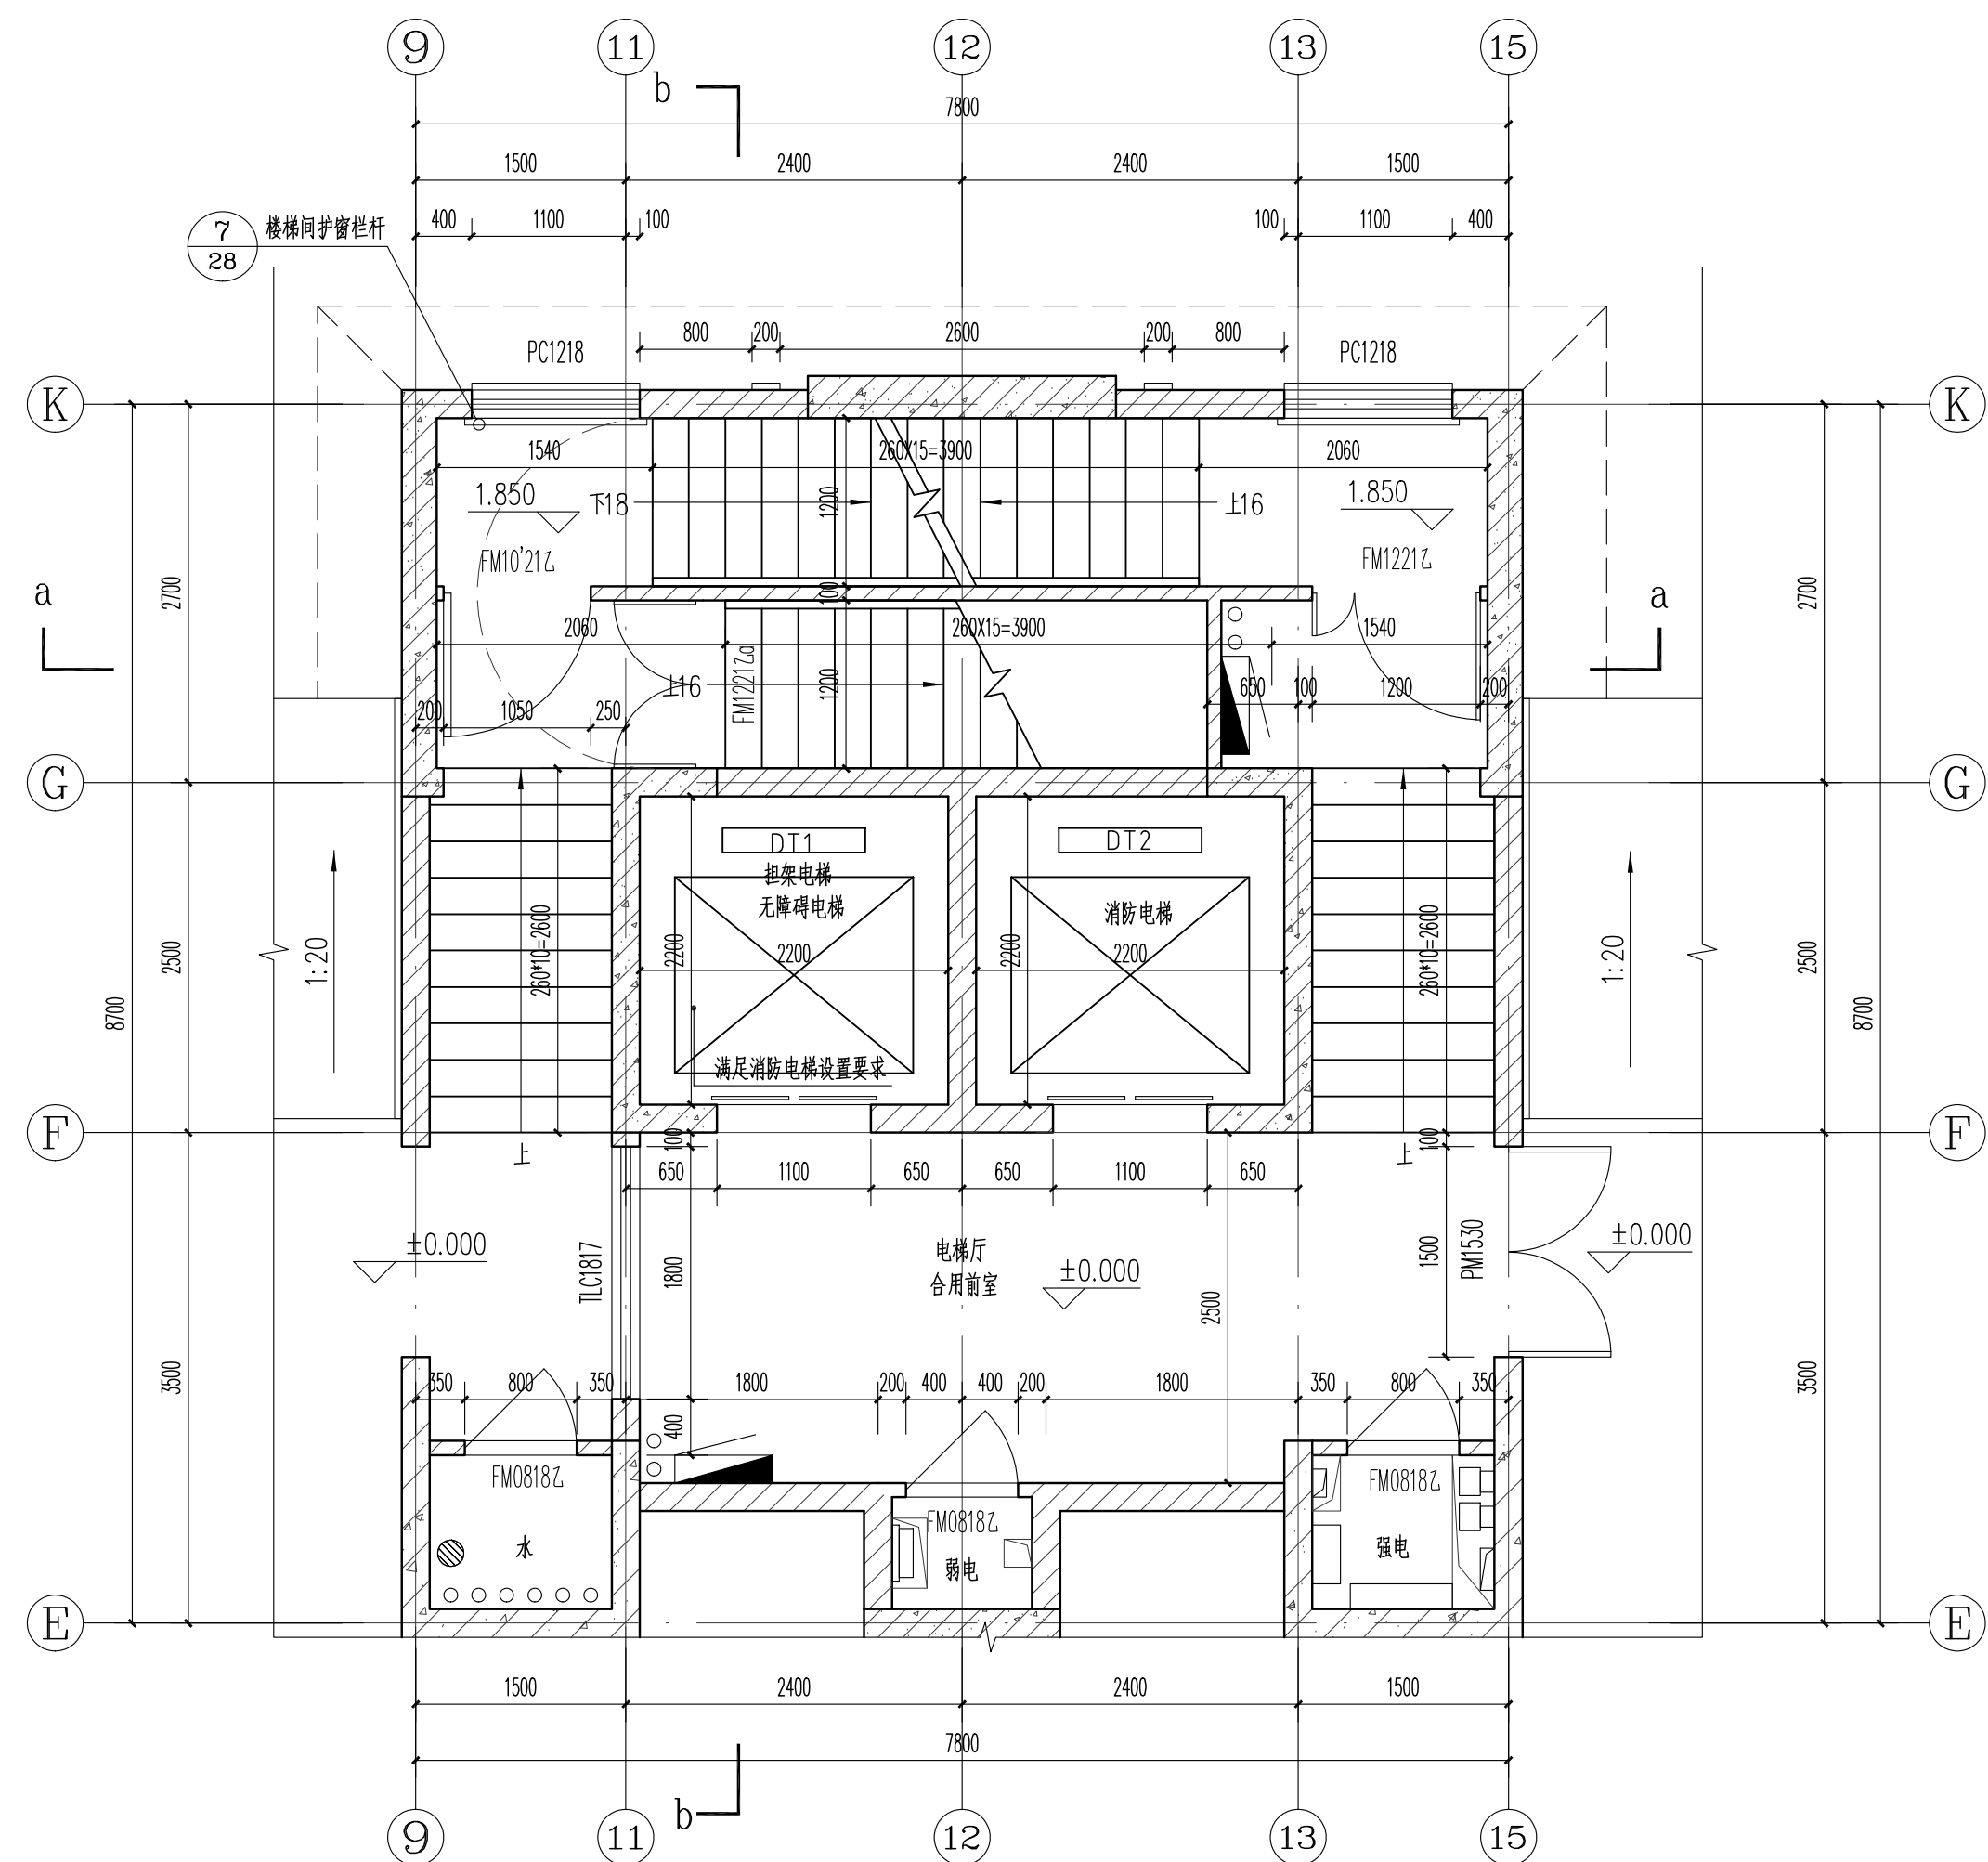

4#楼 LT1一层平面图 1:50

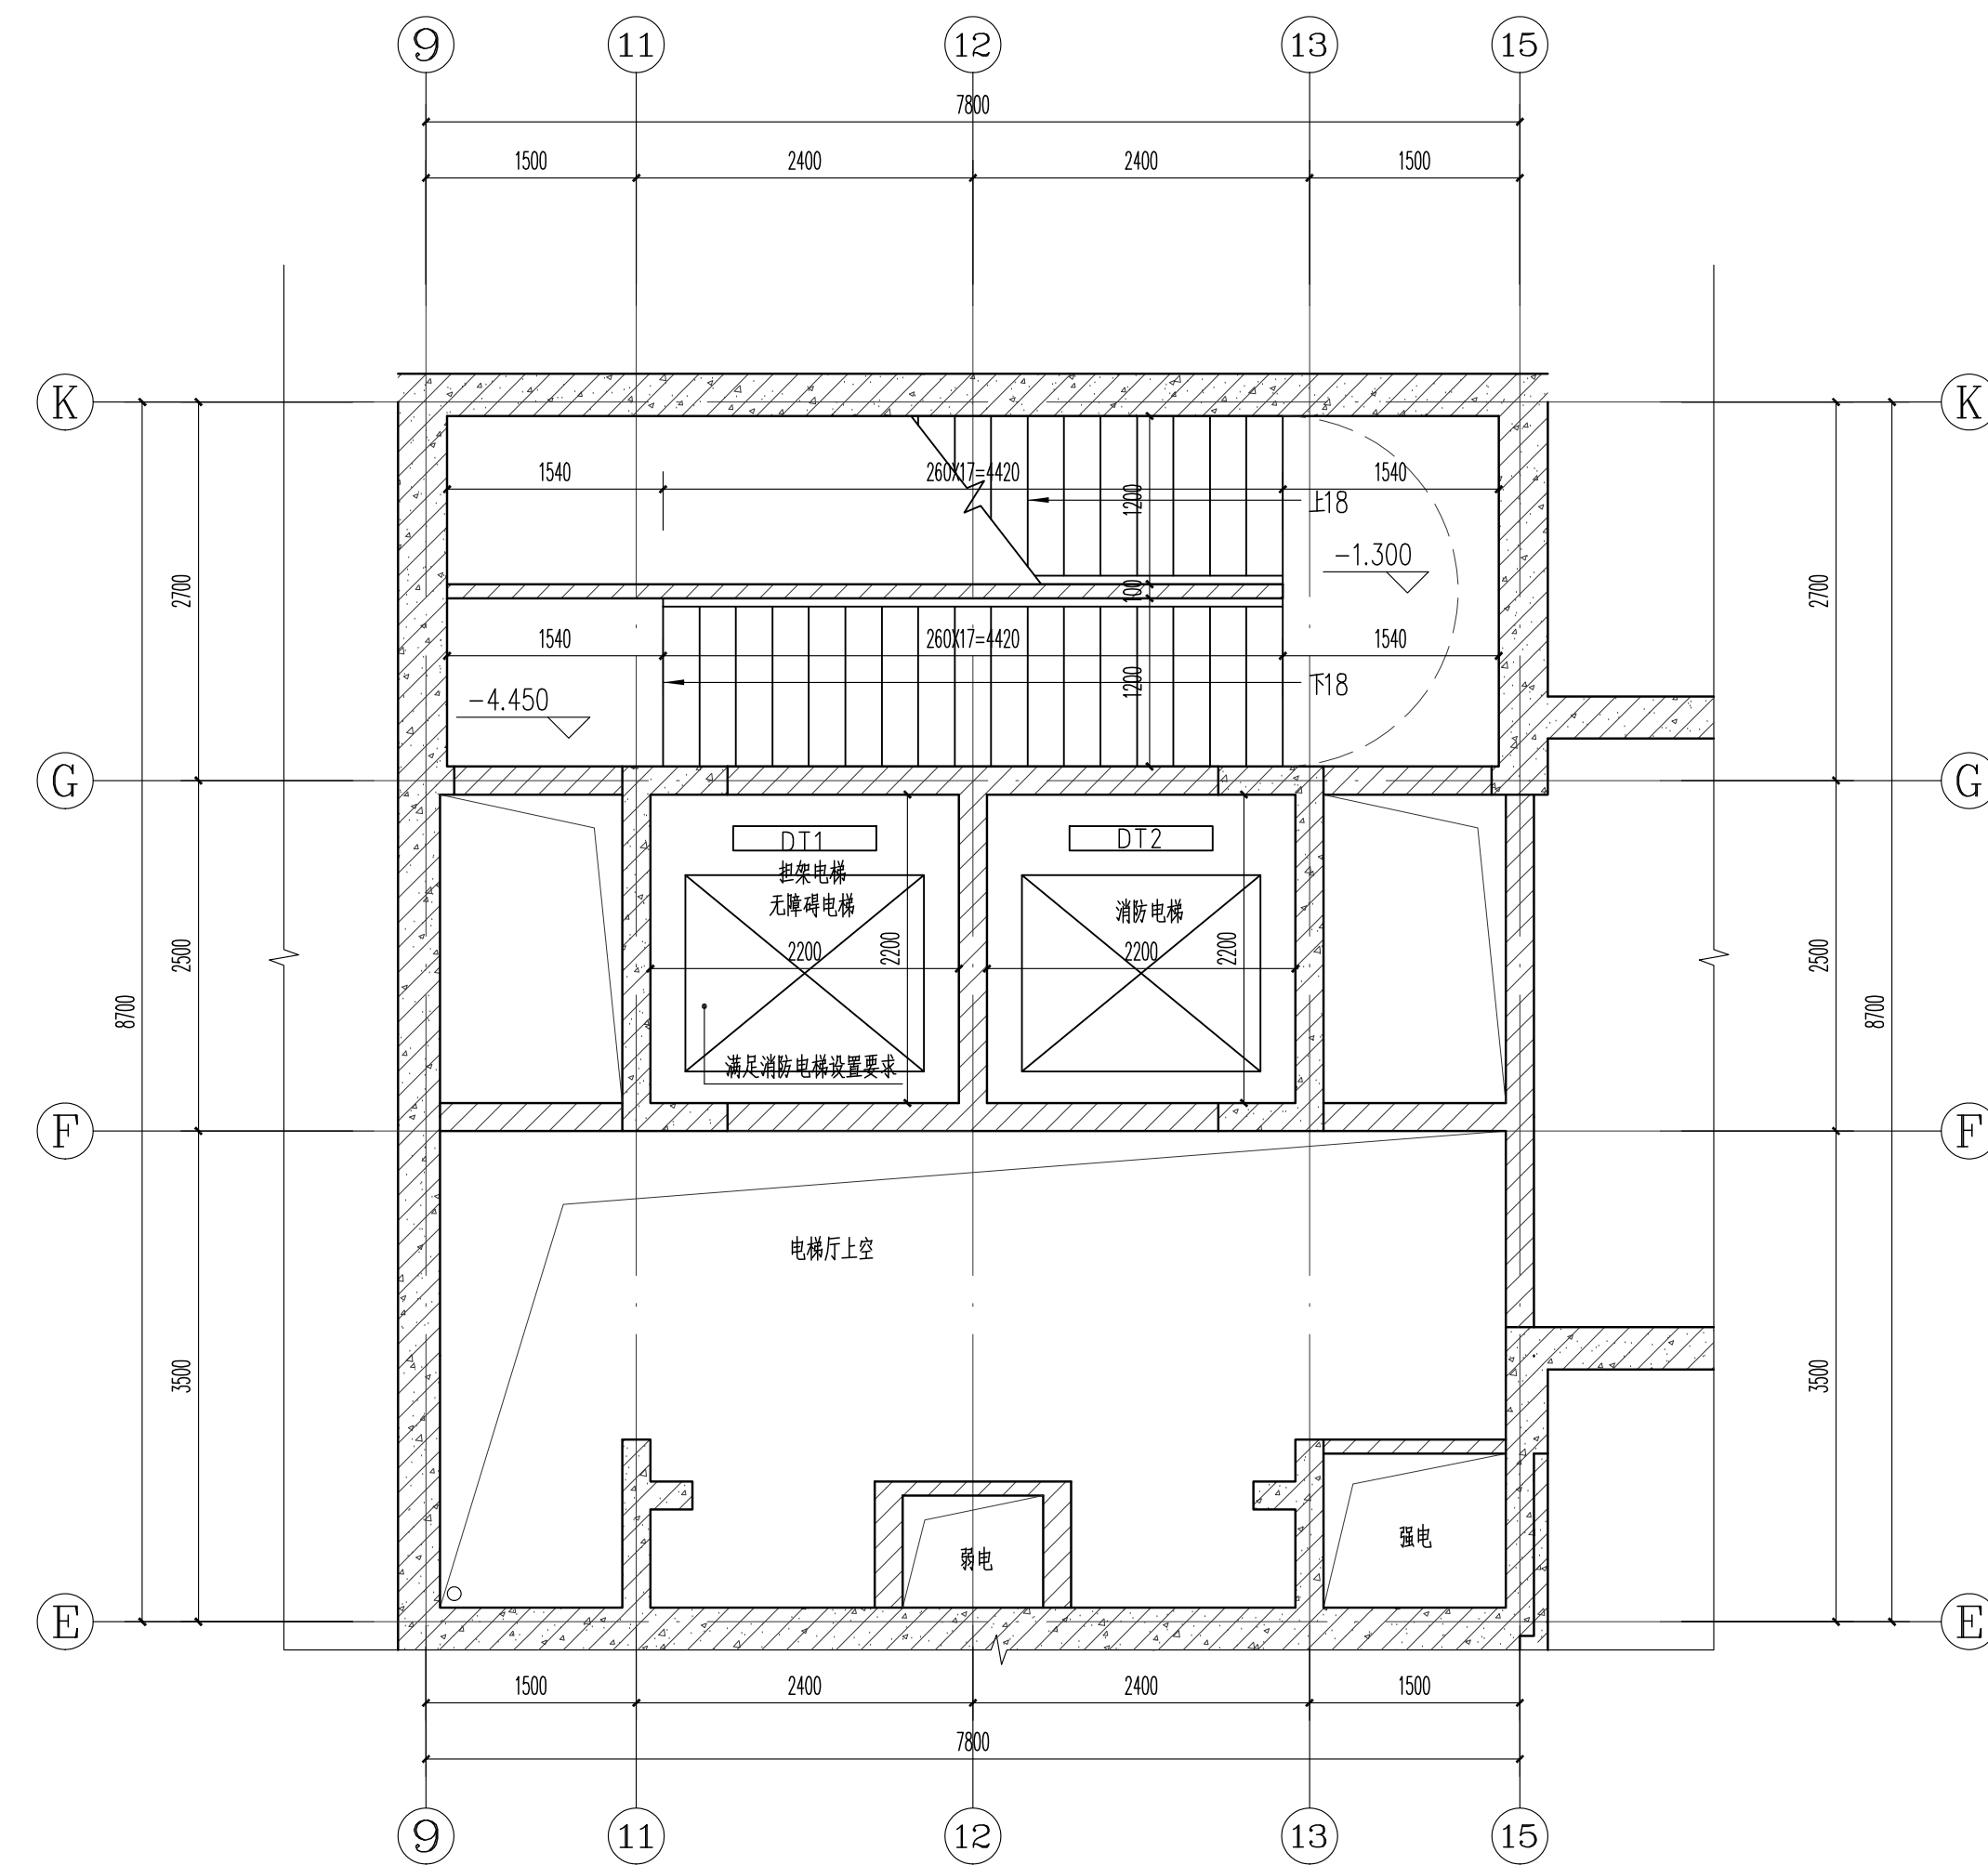

4#楼 LT1-1.300标高平面图 1:50

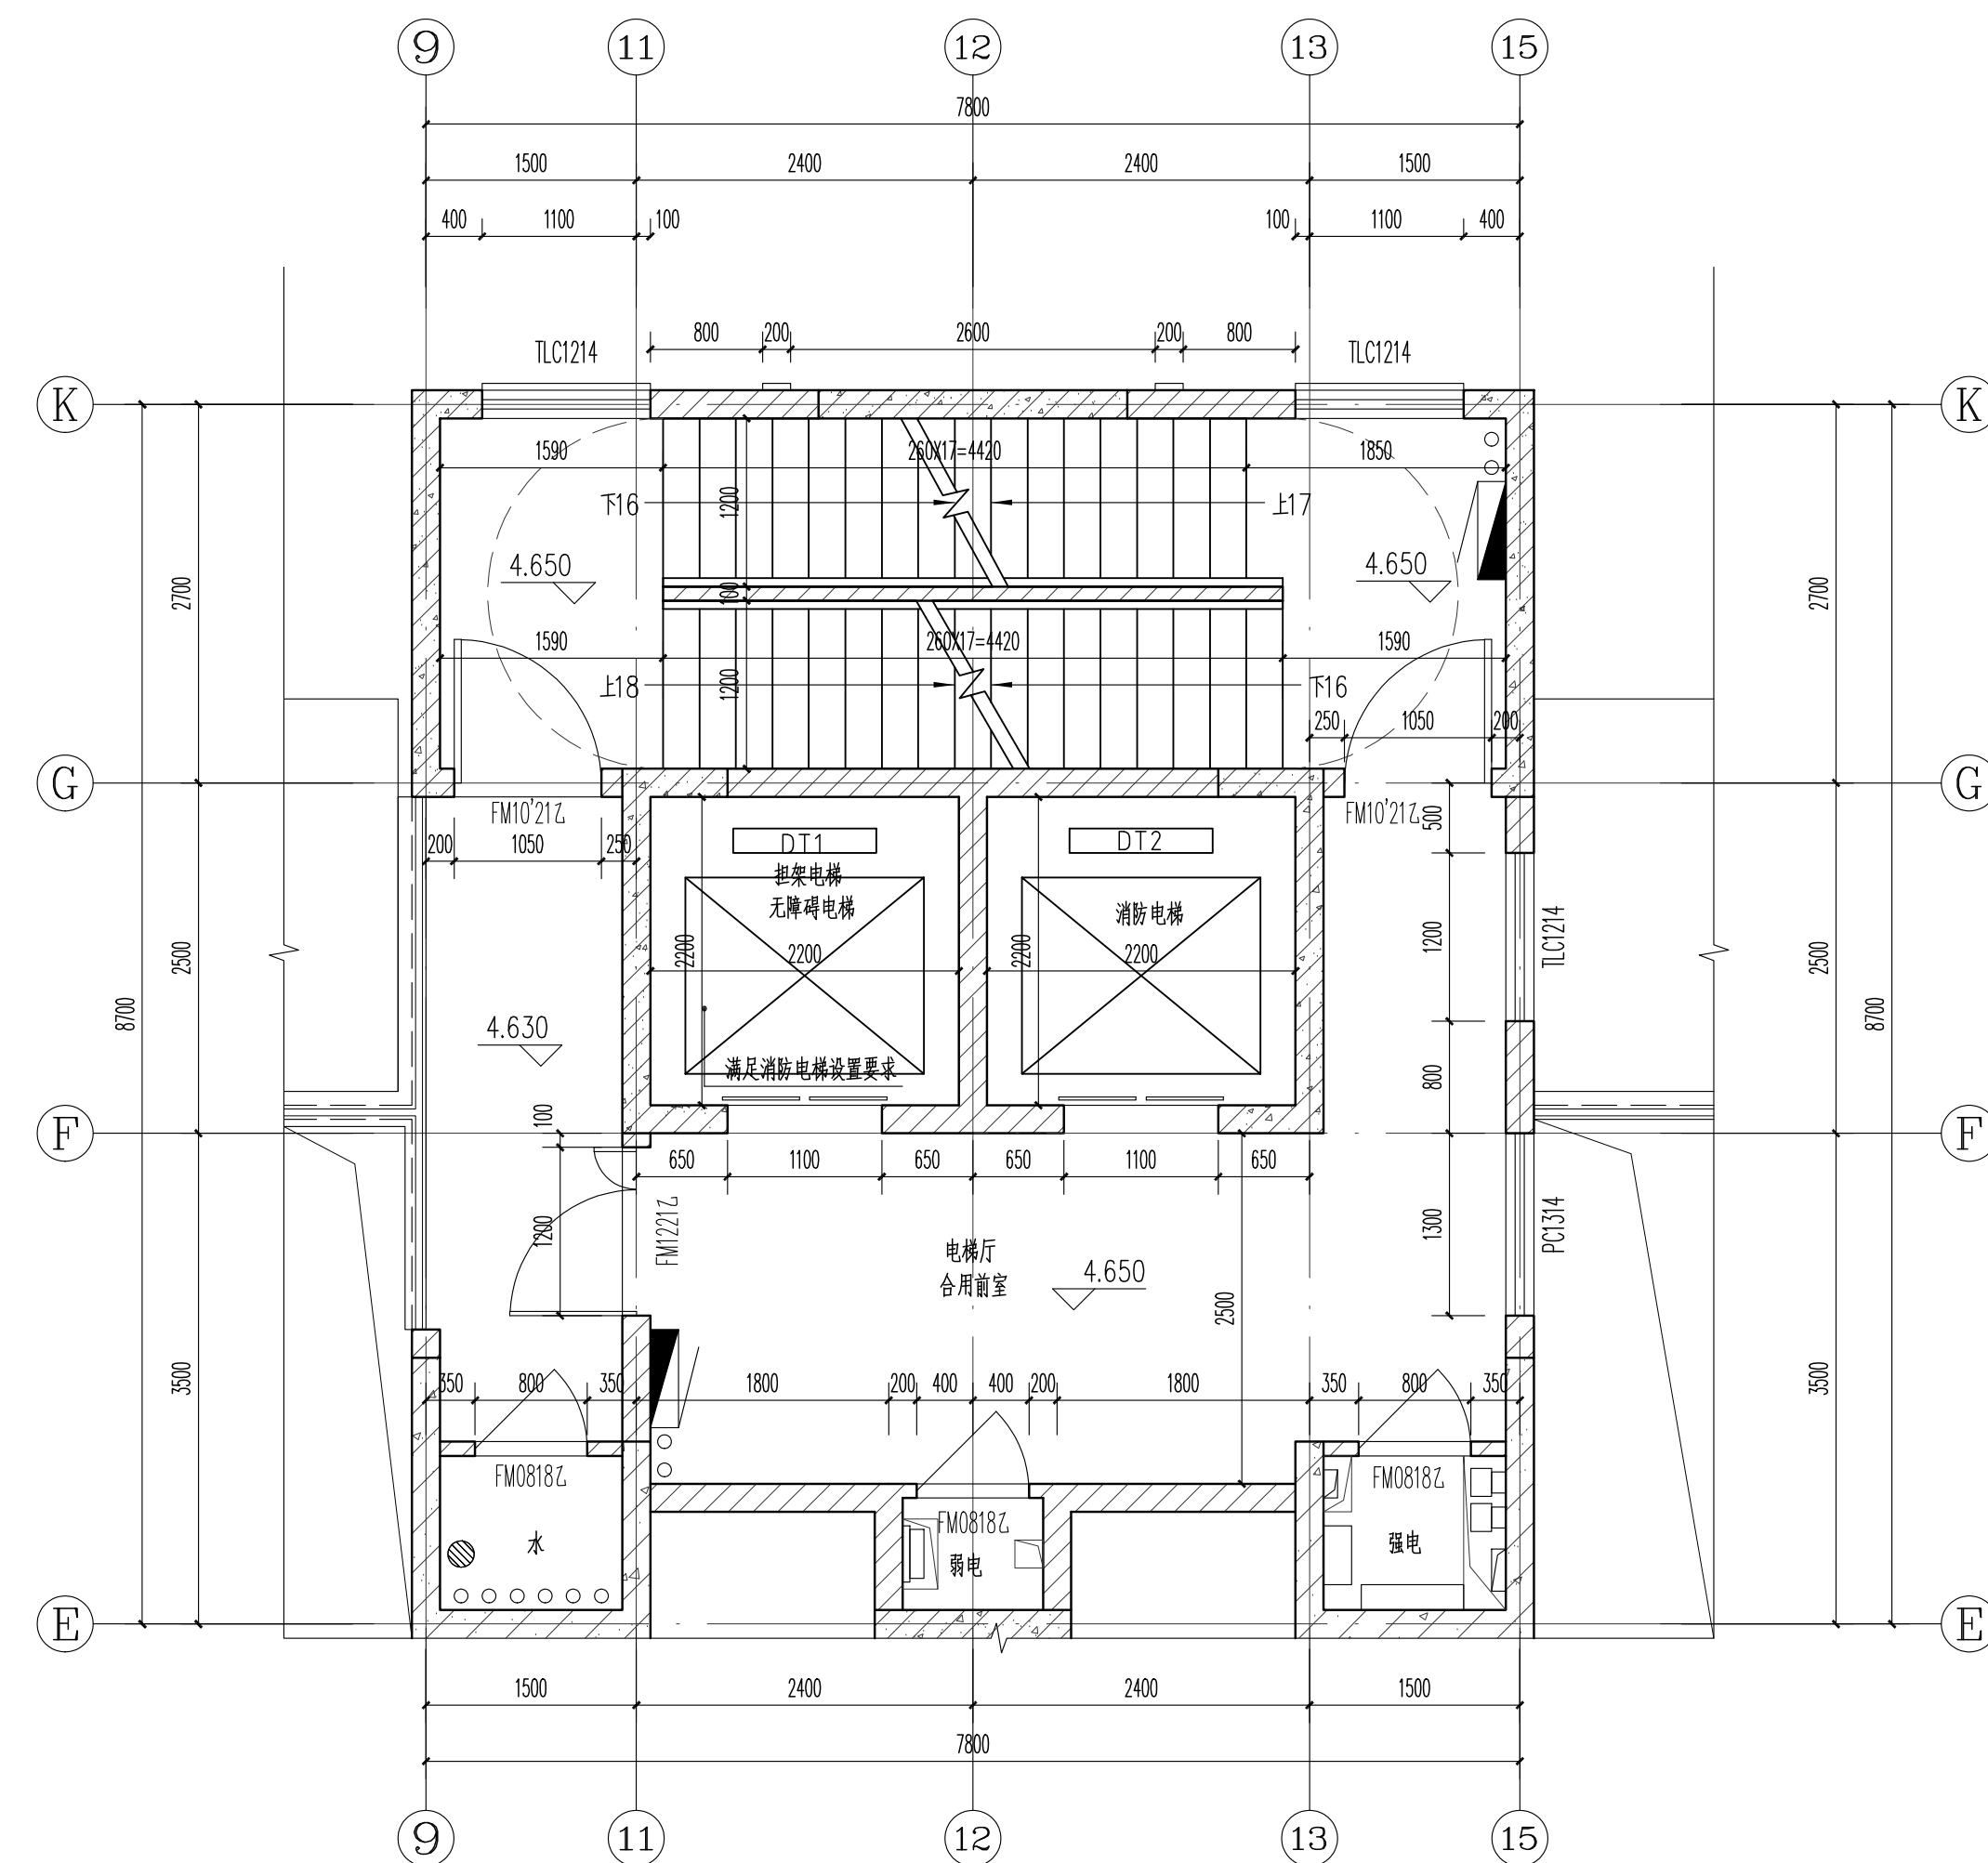

4#楼 LT1二层平面图 1:50