


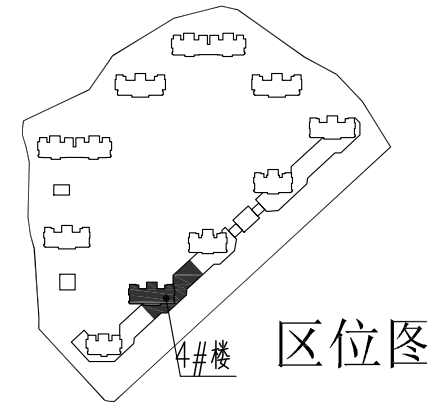

4#楼 区位图


蓝章区

中国联合工程有限公司
工程设计师黄明(浙)★NO A133000033
注册至2023年2月24日
浙江省住房和城乡建设厅监制


中华人民共和国一级注册建筑师
姓名: 喻琨
注册号: 3300003-048
有效期至: 至2021年12月

本图盖章盖本公司出图章, 否则一律无效。


会 签 栏	
结构	郑大伟 郑大伟
给排水	沈佳 沈佳
电气	葛振波 葛振波
弱电	金焱 金焱
暖通	厉晓燕 厉晓燕
签 字 栏	
项目设总	喻琨 喻琨
审 定	张荣庆 张荣庆
审 核	董传勇 董传勇
标 准 化	黄桂芳 黄桂芳
校 对	喻琨 喻琨
专业负责人	胡燕卿 胡燕卿
设 计	韩松立 韩松立
建设单位	浙江萌宠岛投资有限公司
工程名称	平阳县水头镇西北片A-13-1地块安置房工程
子项名称	4#楼
图纸名称	核心筒放大图(二)
项目编号	R2091 专 业 建筑
设计阶段	施工图 日 期 2020.06.10
图 号	R209125-J15
版 本	0

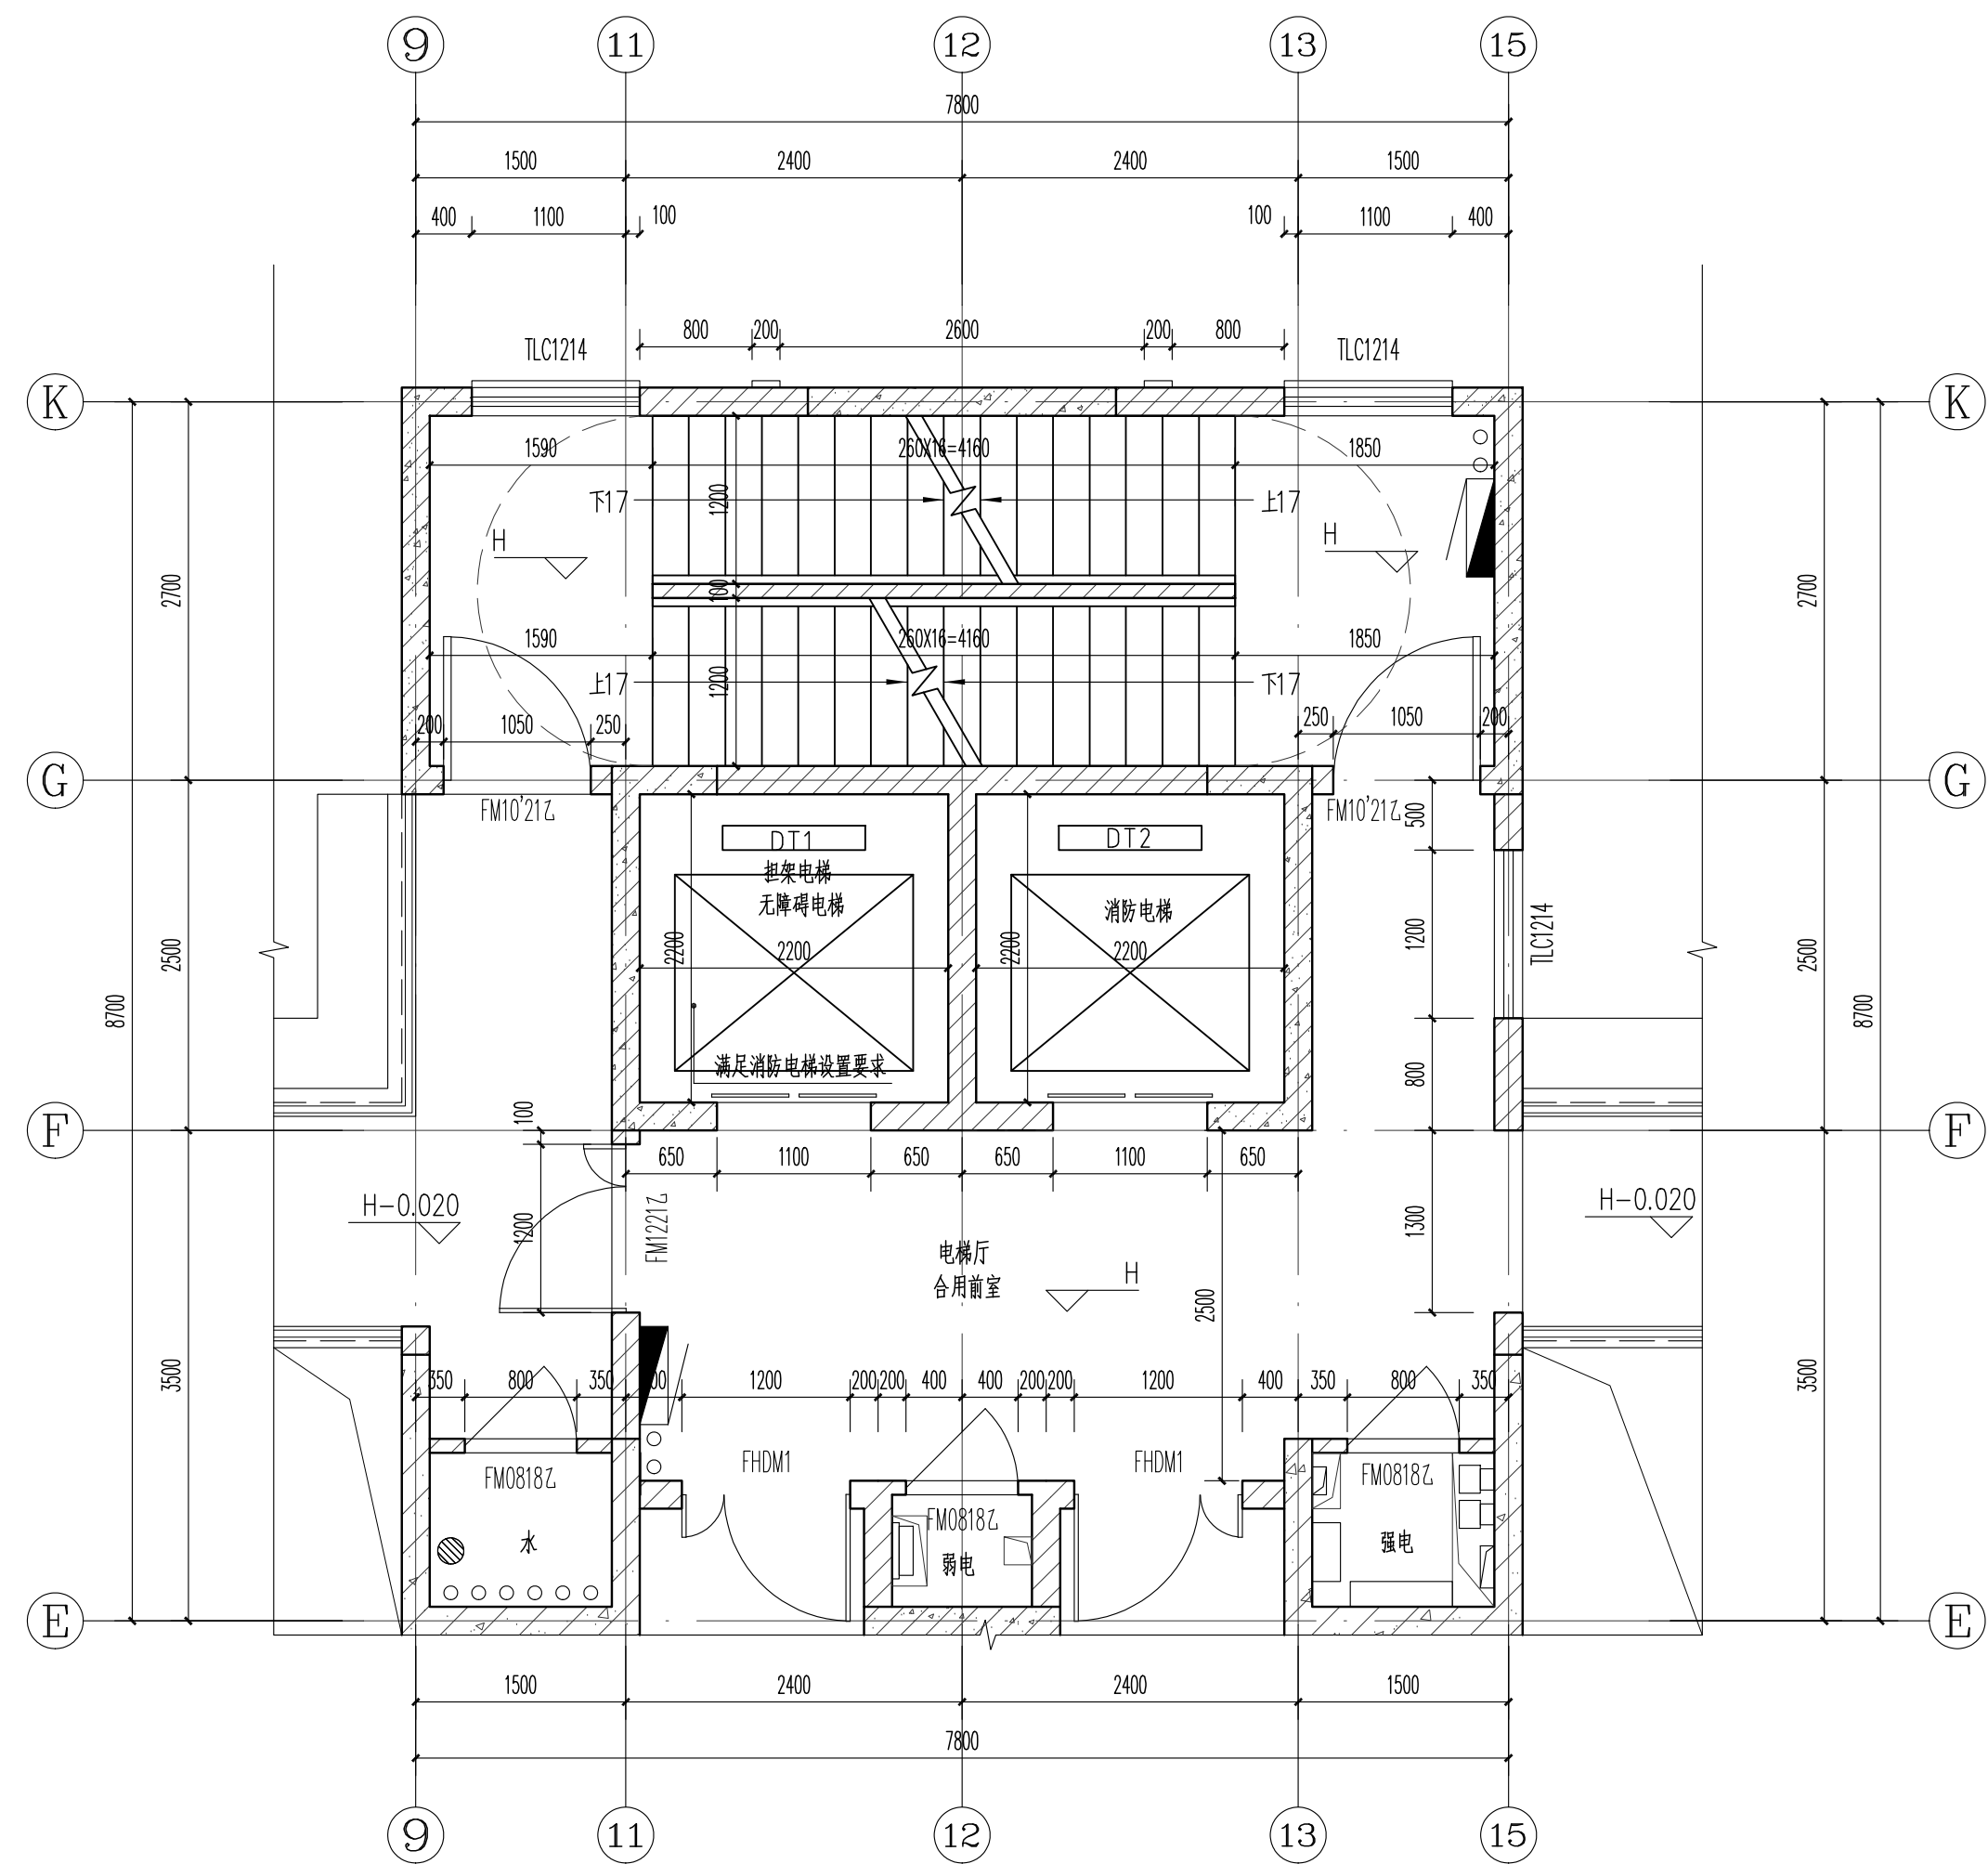

4#楼 LT1标准层平面图 1:50

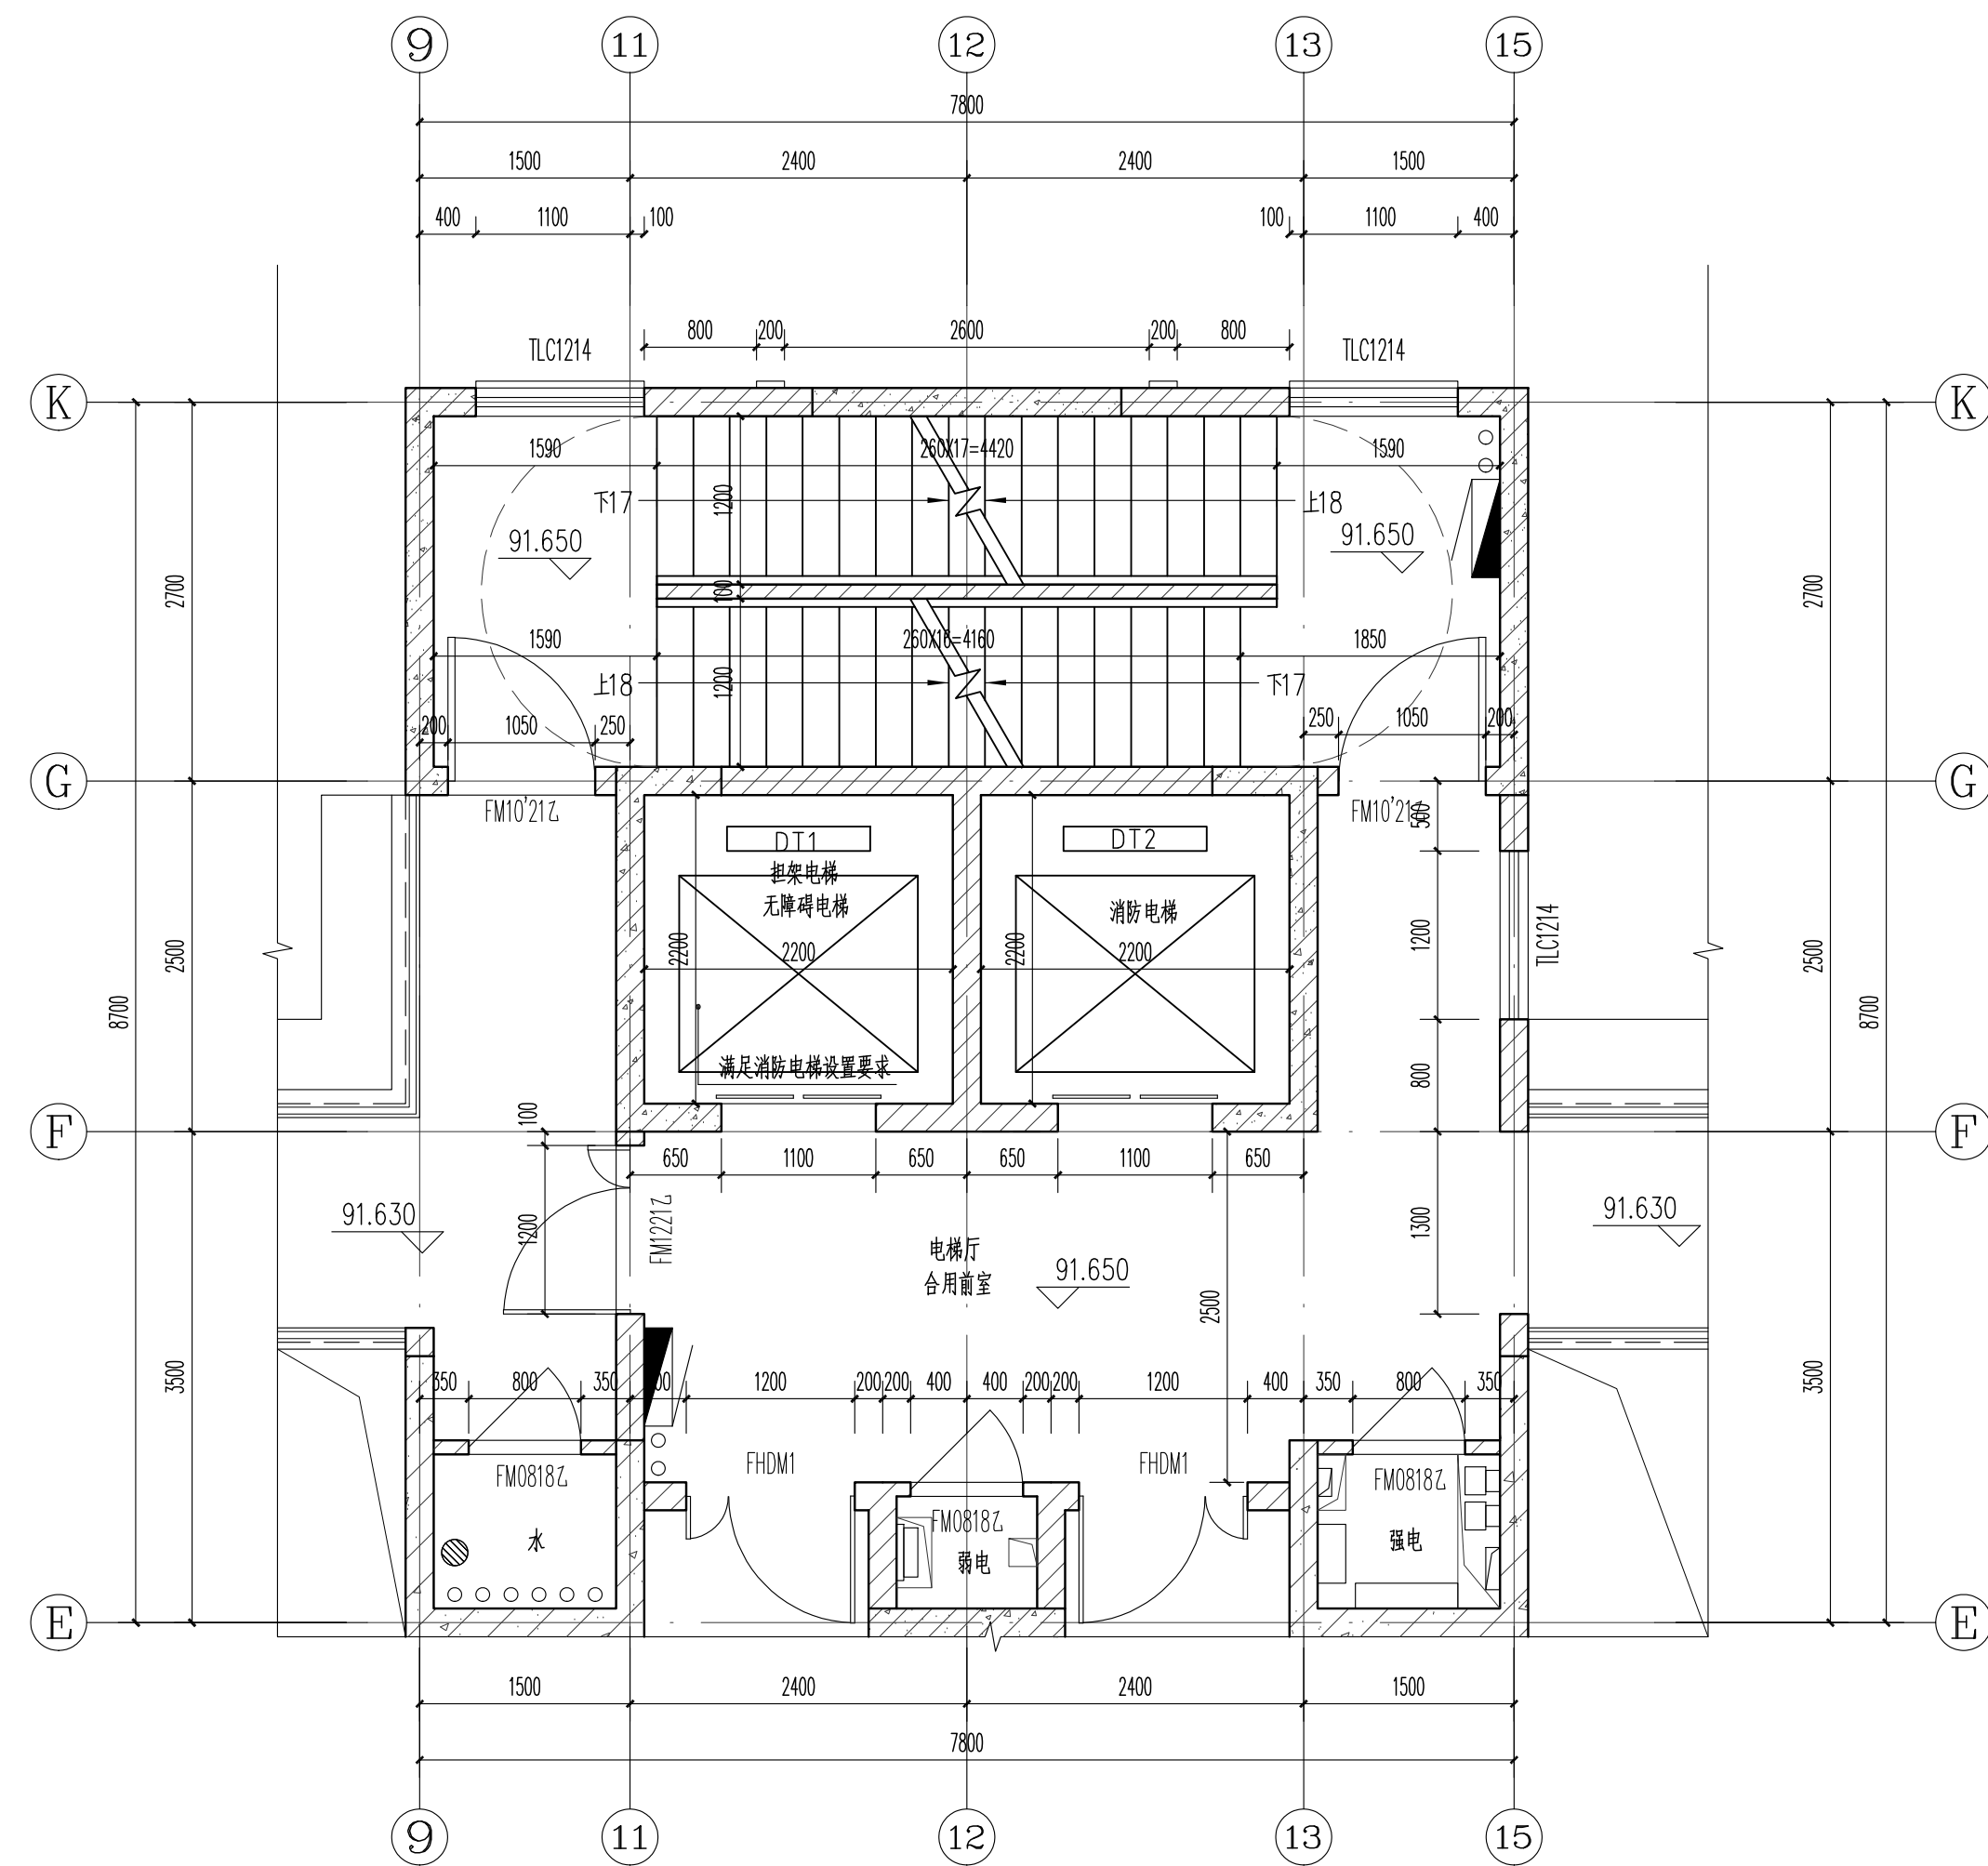

4#楼 LT1三十二层平面图 1:50

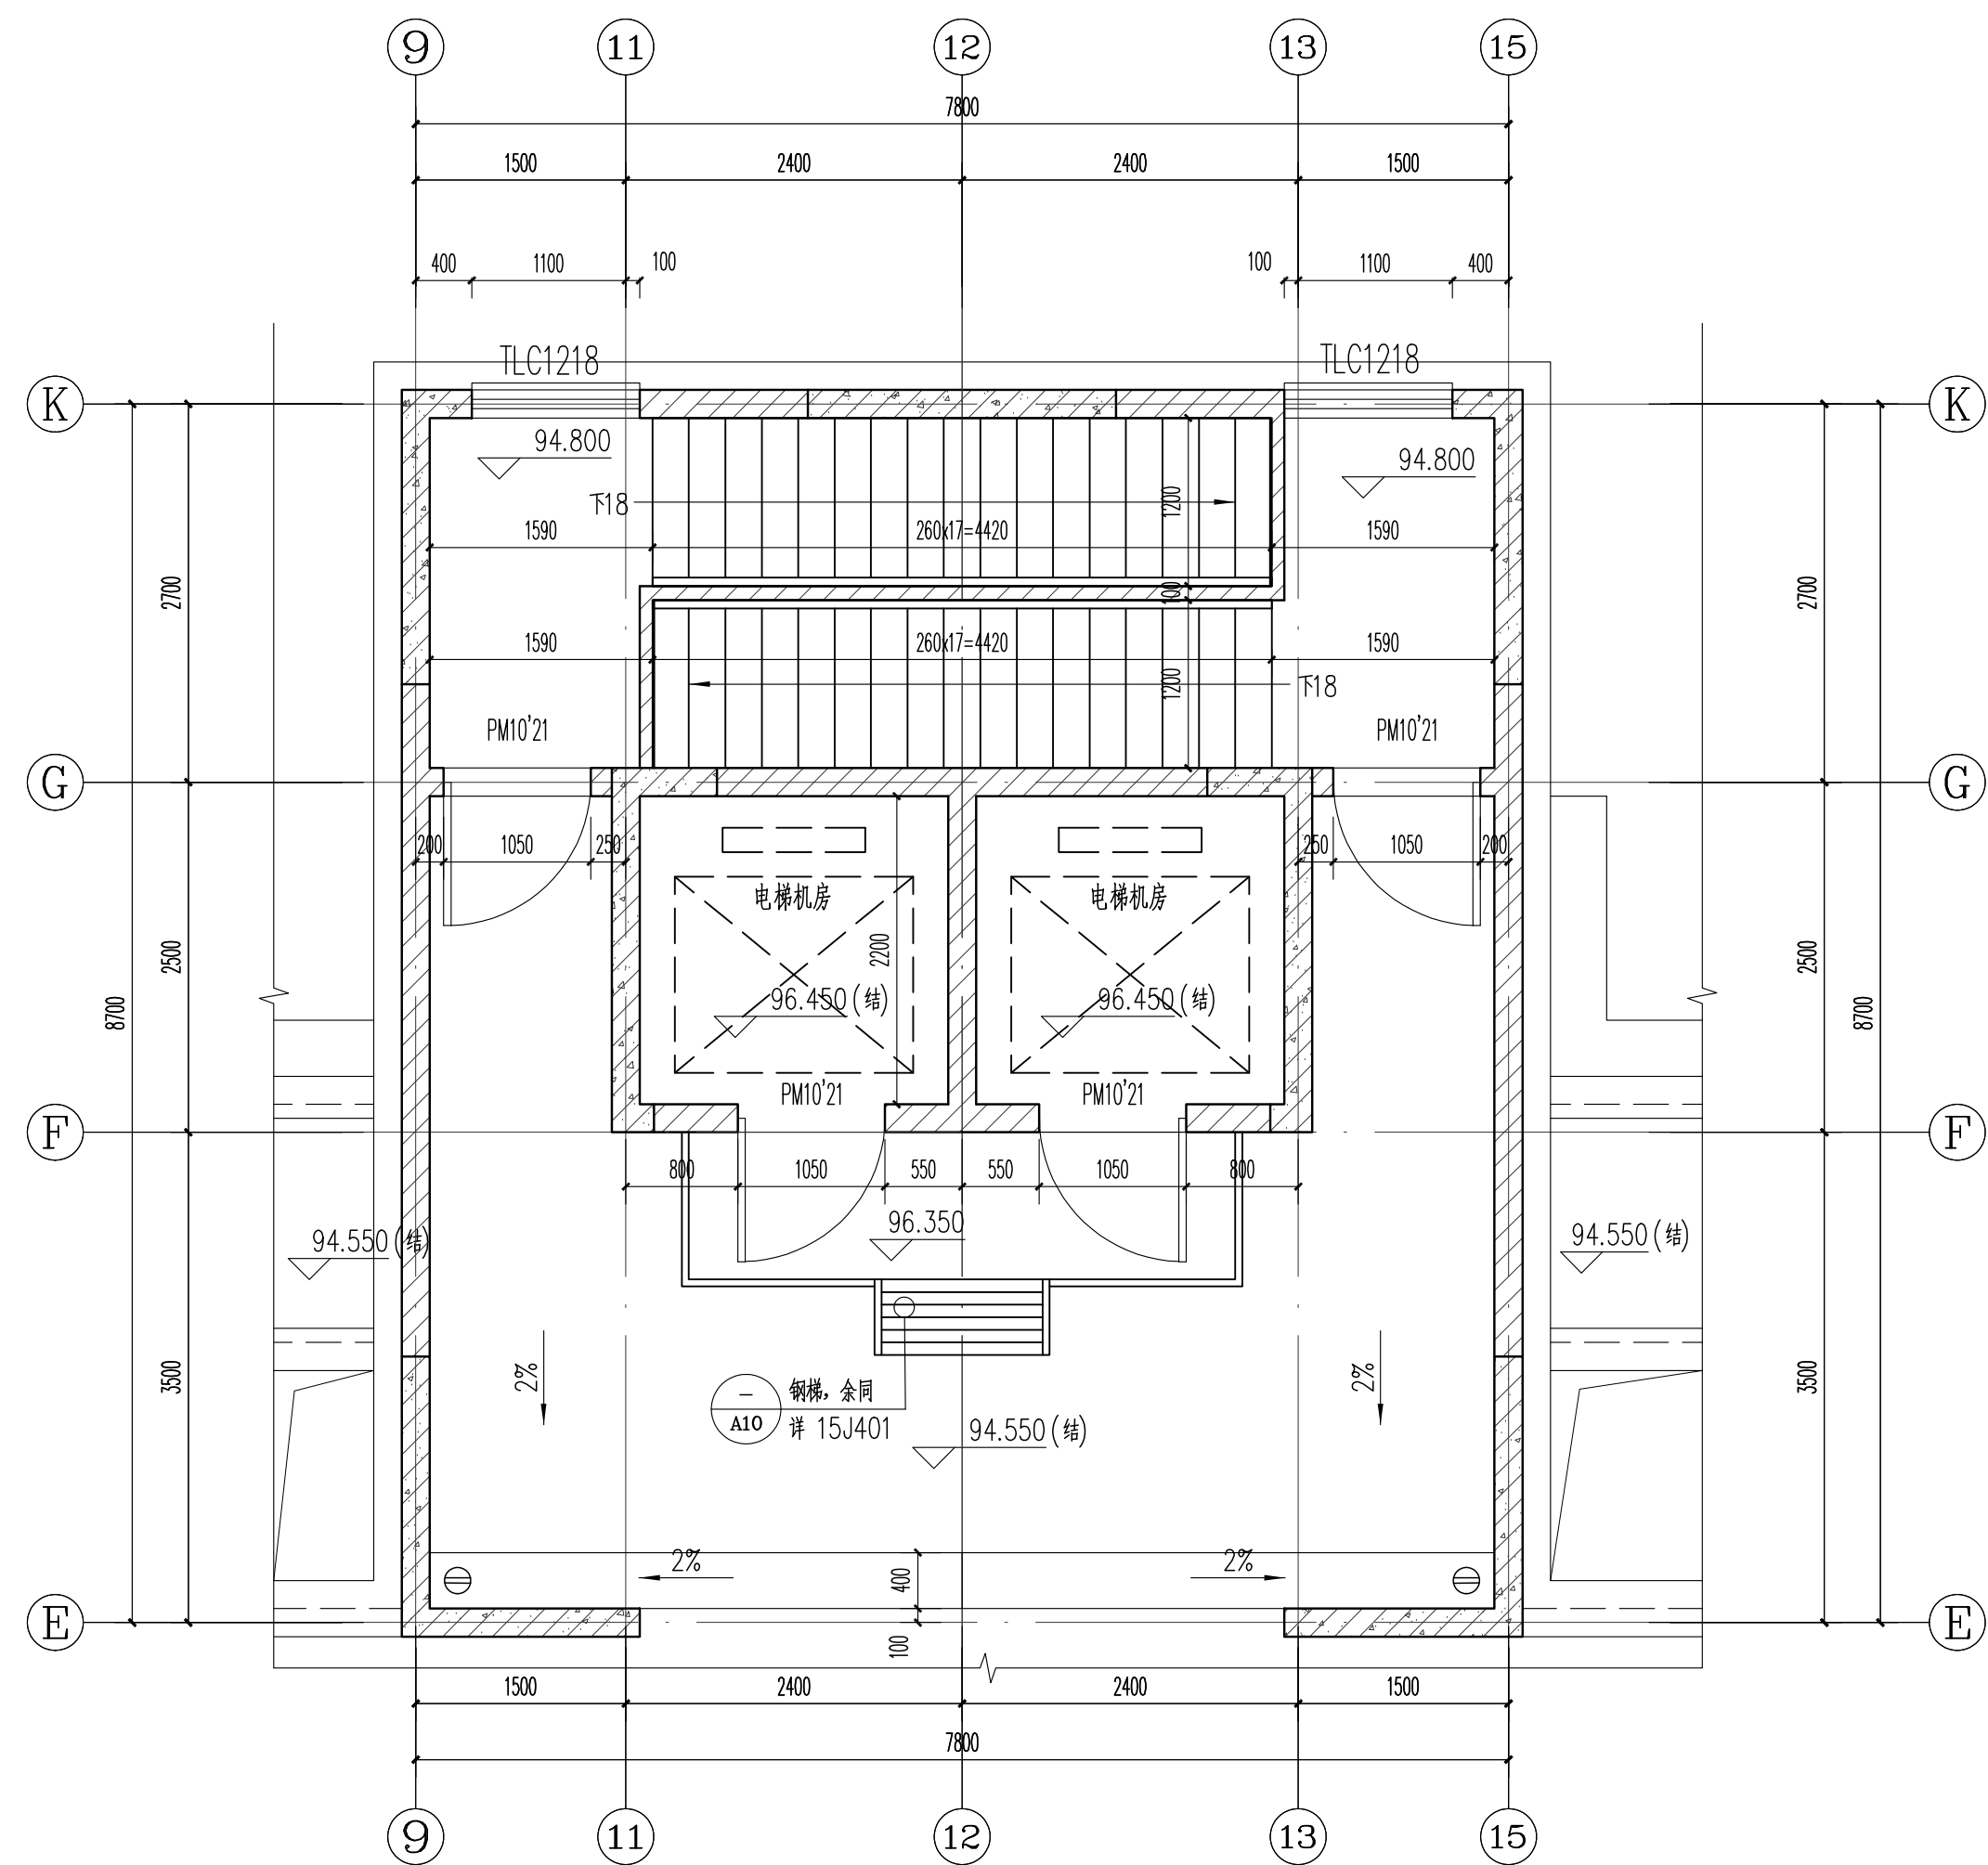

4#楼 LT1屋顶层平面图 1:50