


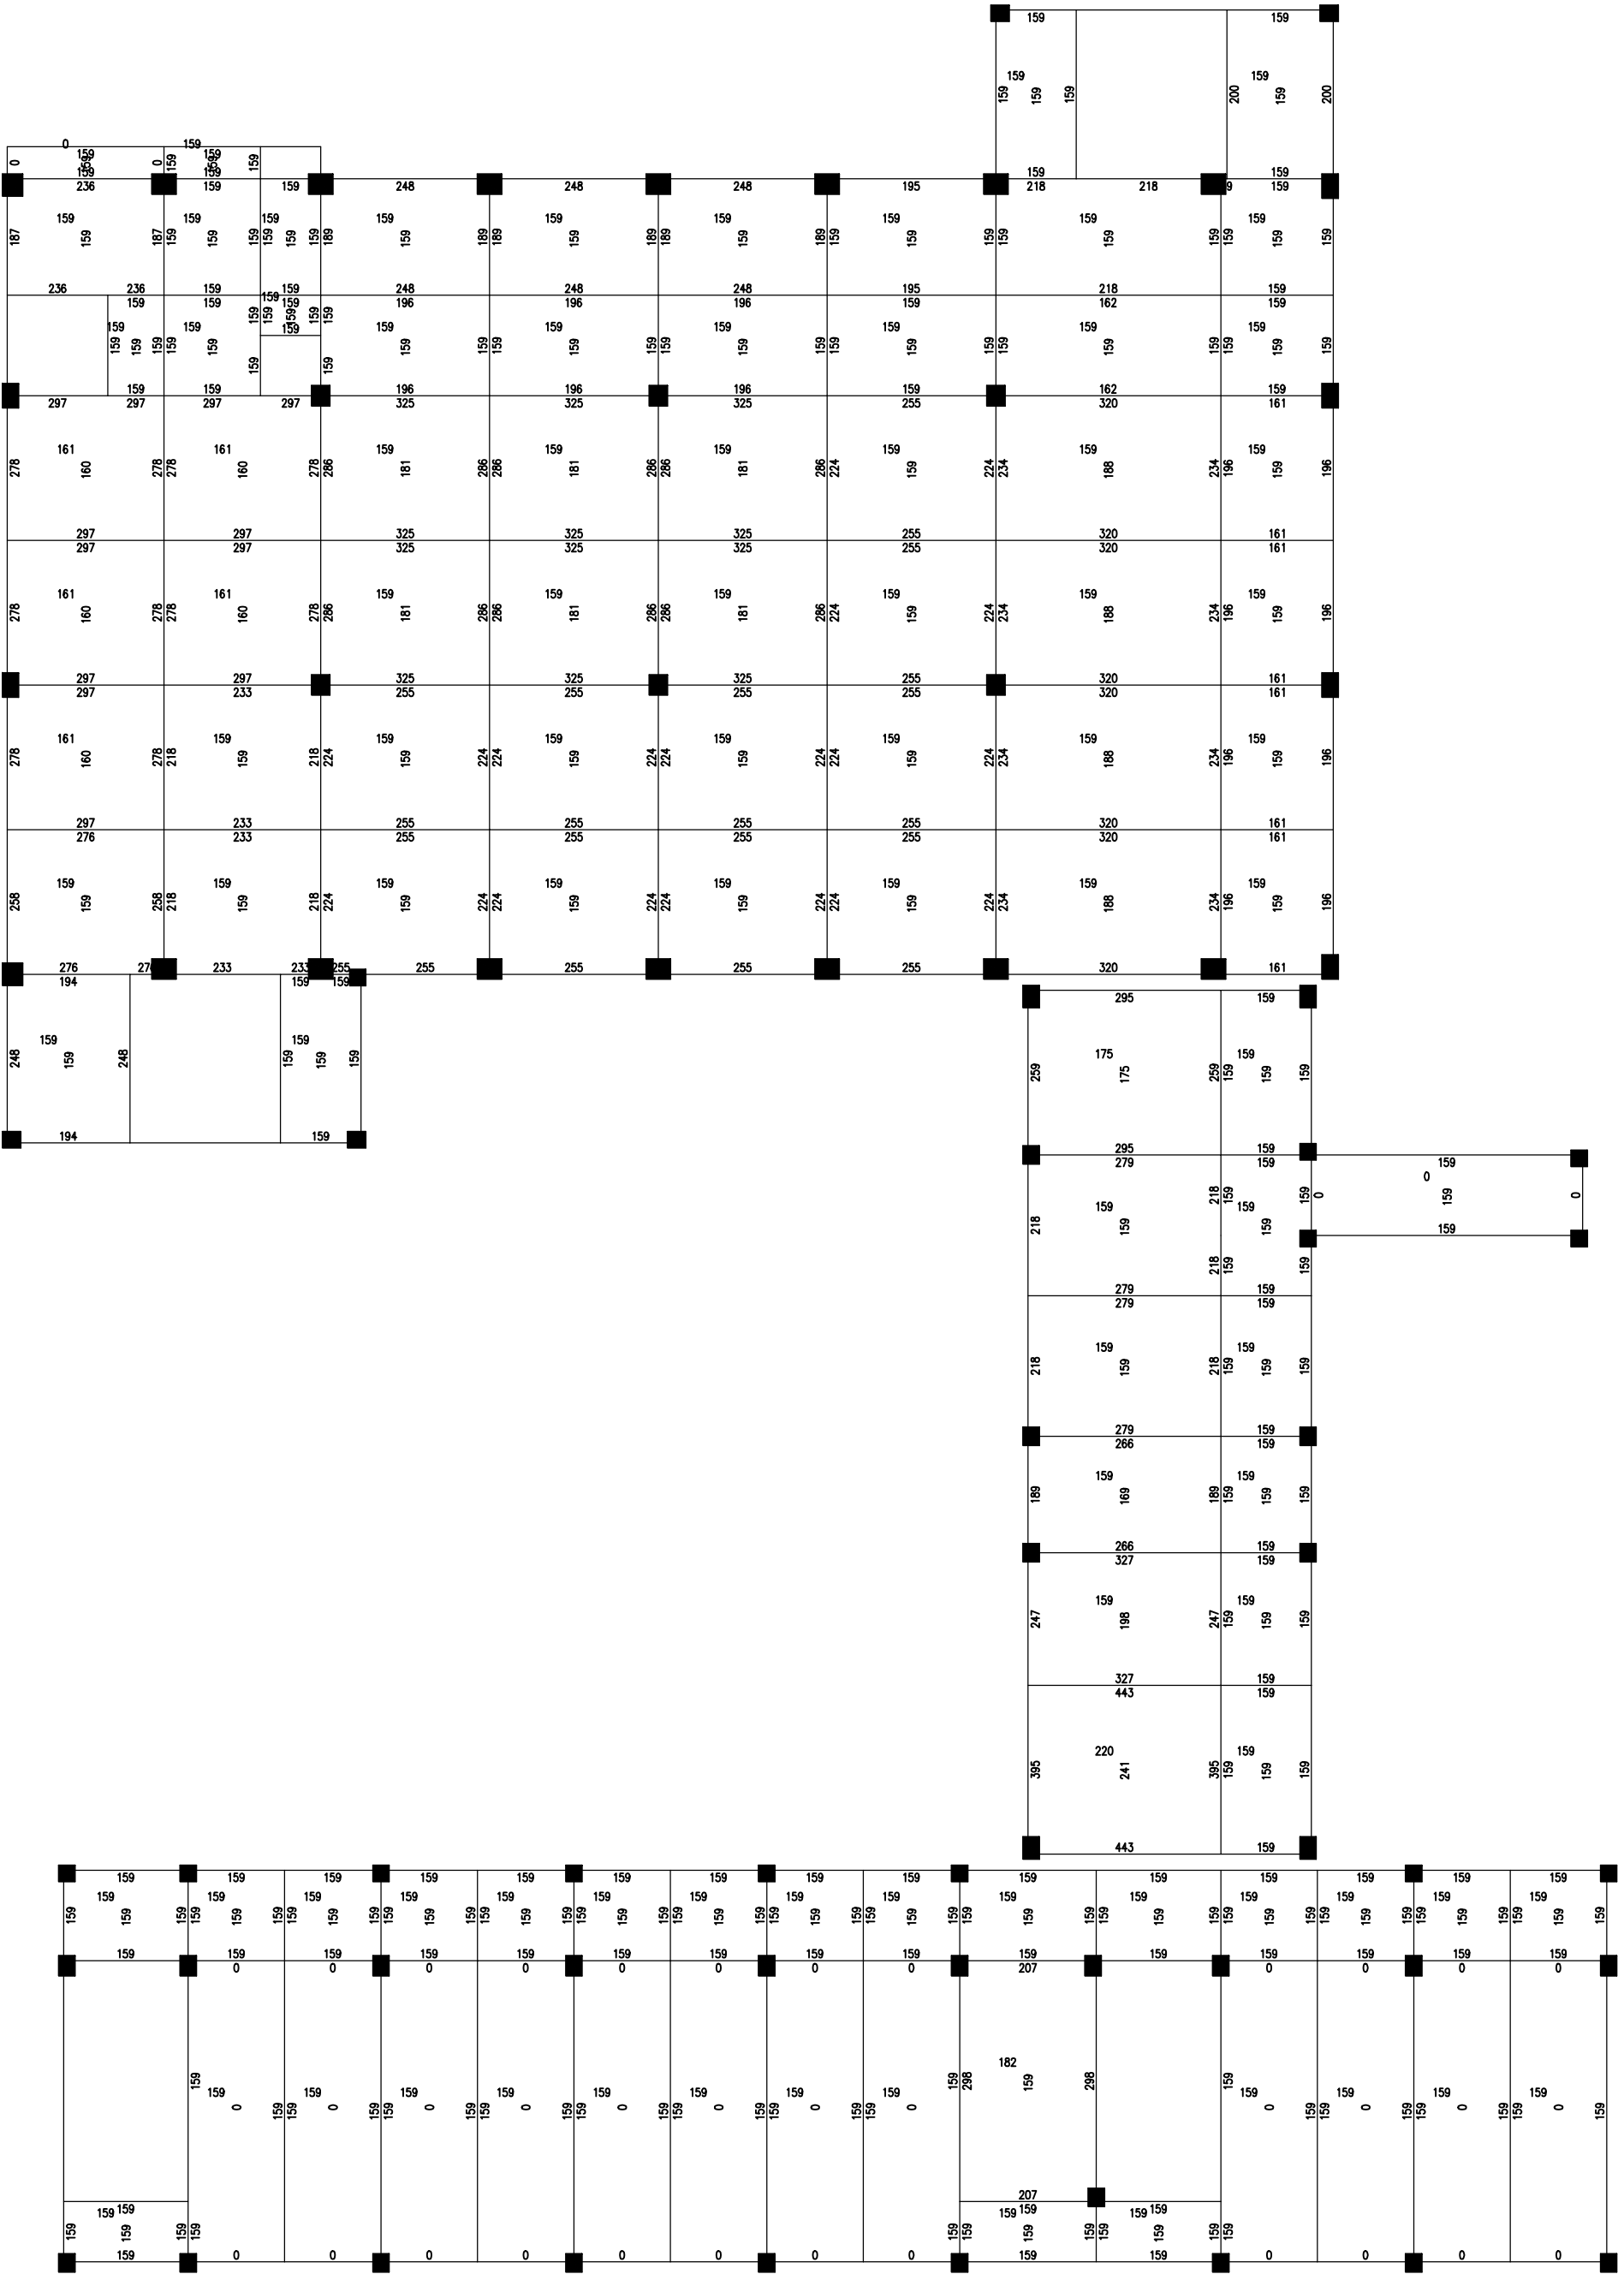

第1层现浇板钢筋面积图 (单位: 平方毫米)
钢筋强度等级: HRB400 (E); 砼强度等级: C25
计算方法: 弹性