


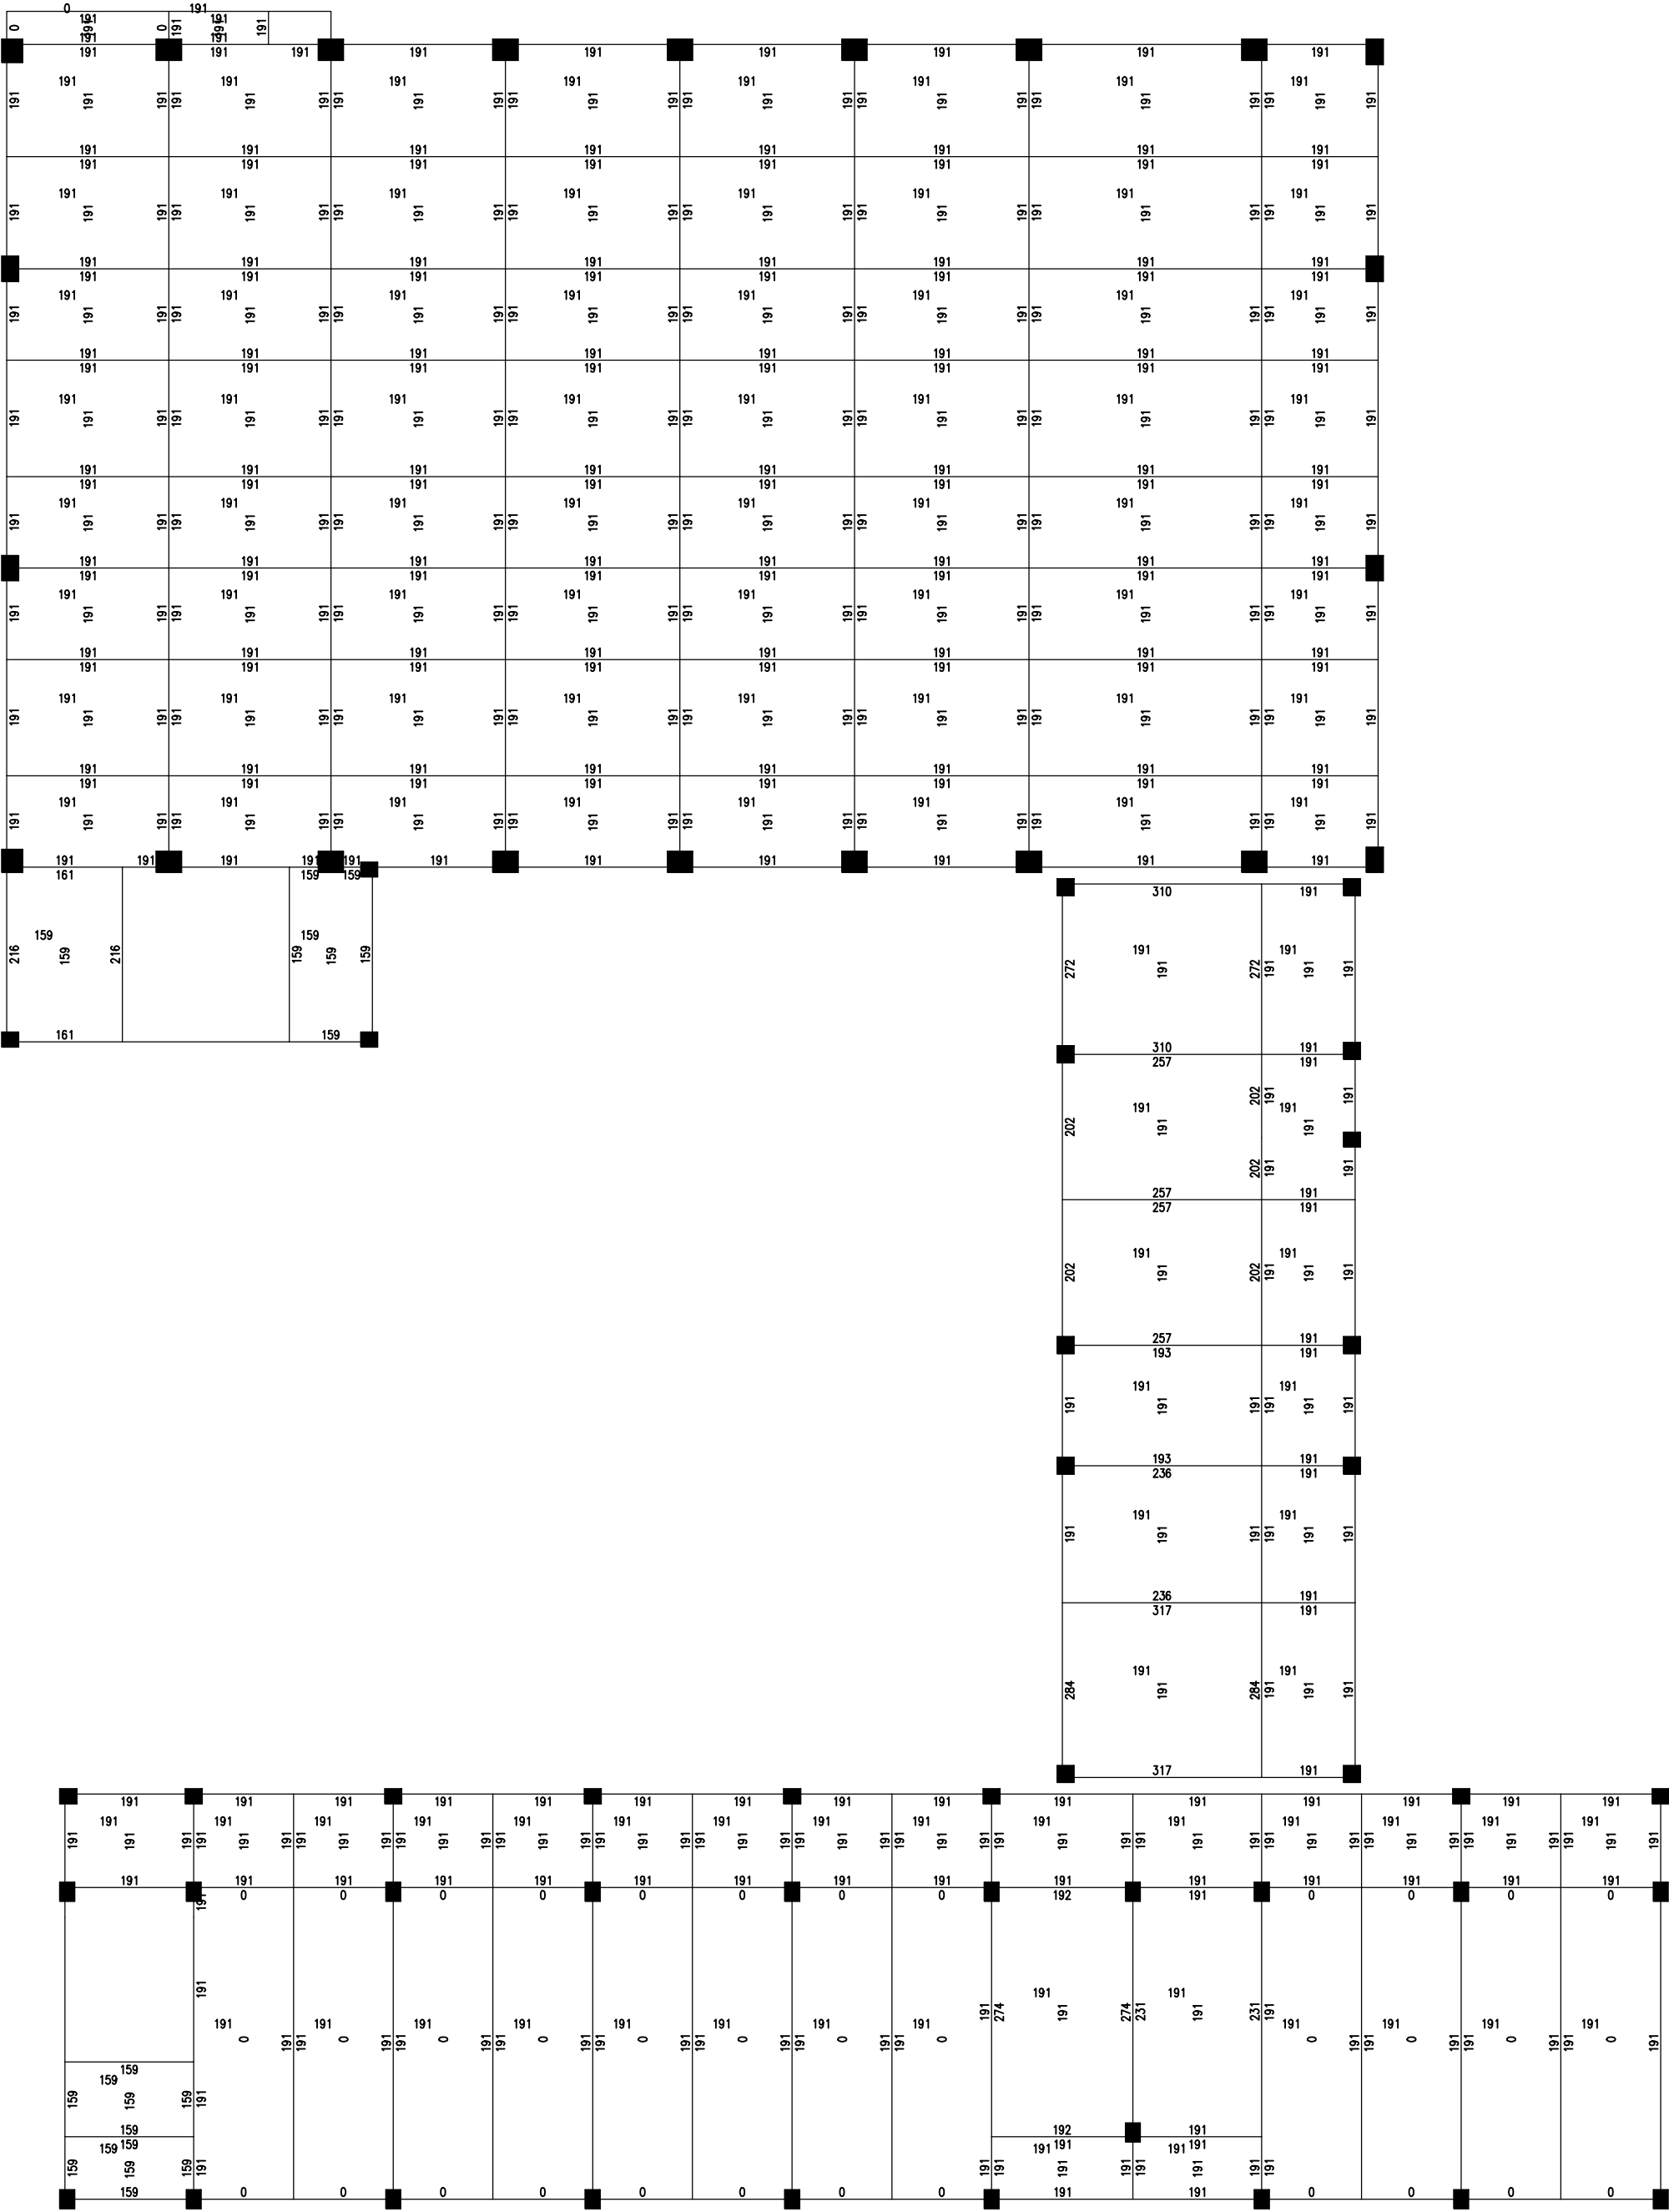

第4层现浇板钢筋面积图（单位：平方米）
钢筋强度等级：HRB400（丝）；砼强度等级：C25
计算方法：弹性