


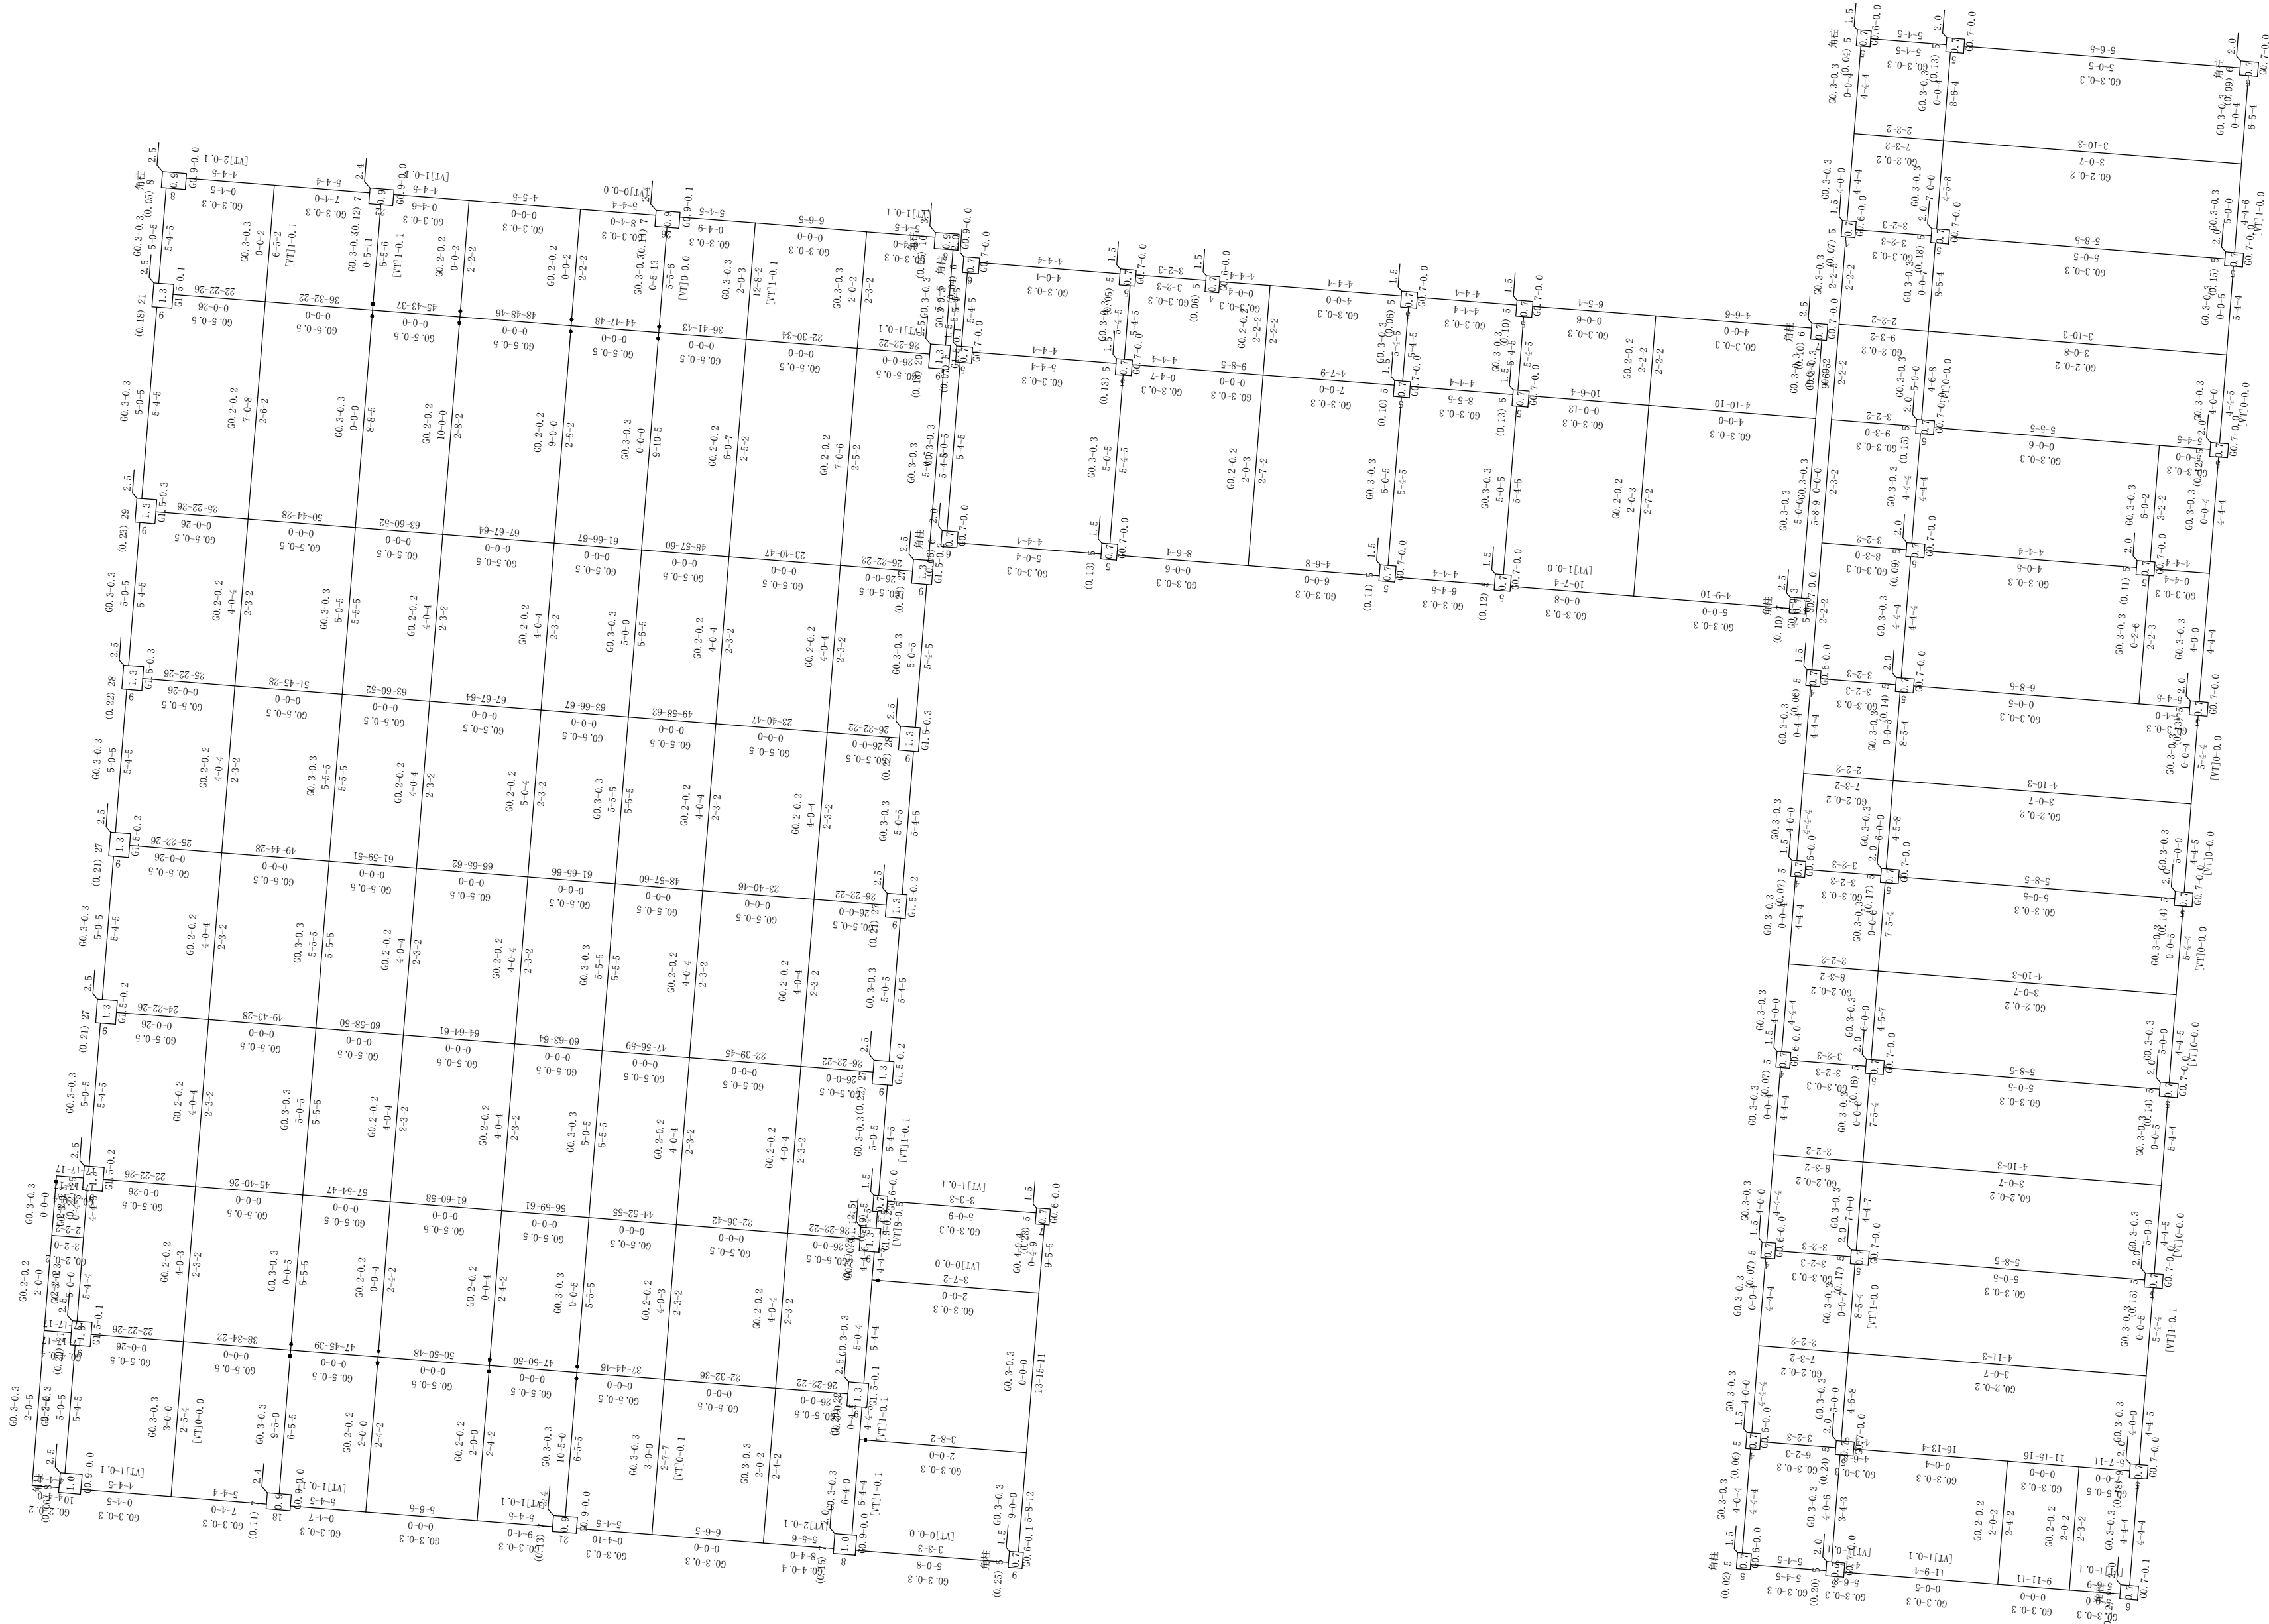

第 4 层混凝土构件配筋及钢构件应力比、下翼缘稳定验算应力简图(单位:cm*cm)

本层: 层高 = 3900 (mm) 梁总数 = 286 柱总数 = 68 支撑总数 = 0

墙总数 = 0 墙柱总数 = 0 墙梁总数 = 0

混凝土强度等级: 梁 C25 柱(含支撑) C25

主筋强度: 梁 360 柱(含支撑) 360

(白色墙体为短肢剪力墙; DPL代表大偏拉, XPL代表小偏拉, PL代表大\小偏拉并存)