


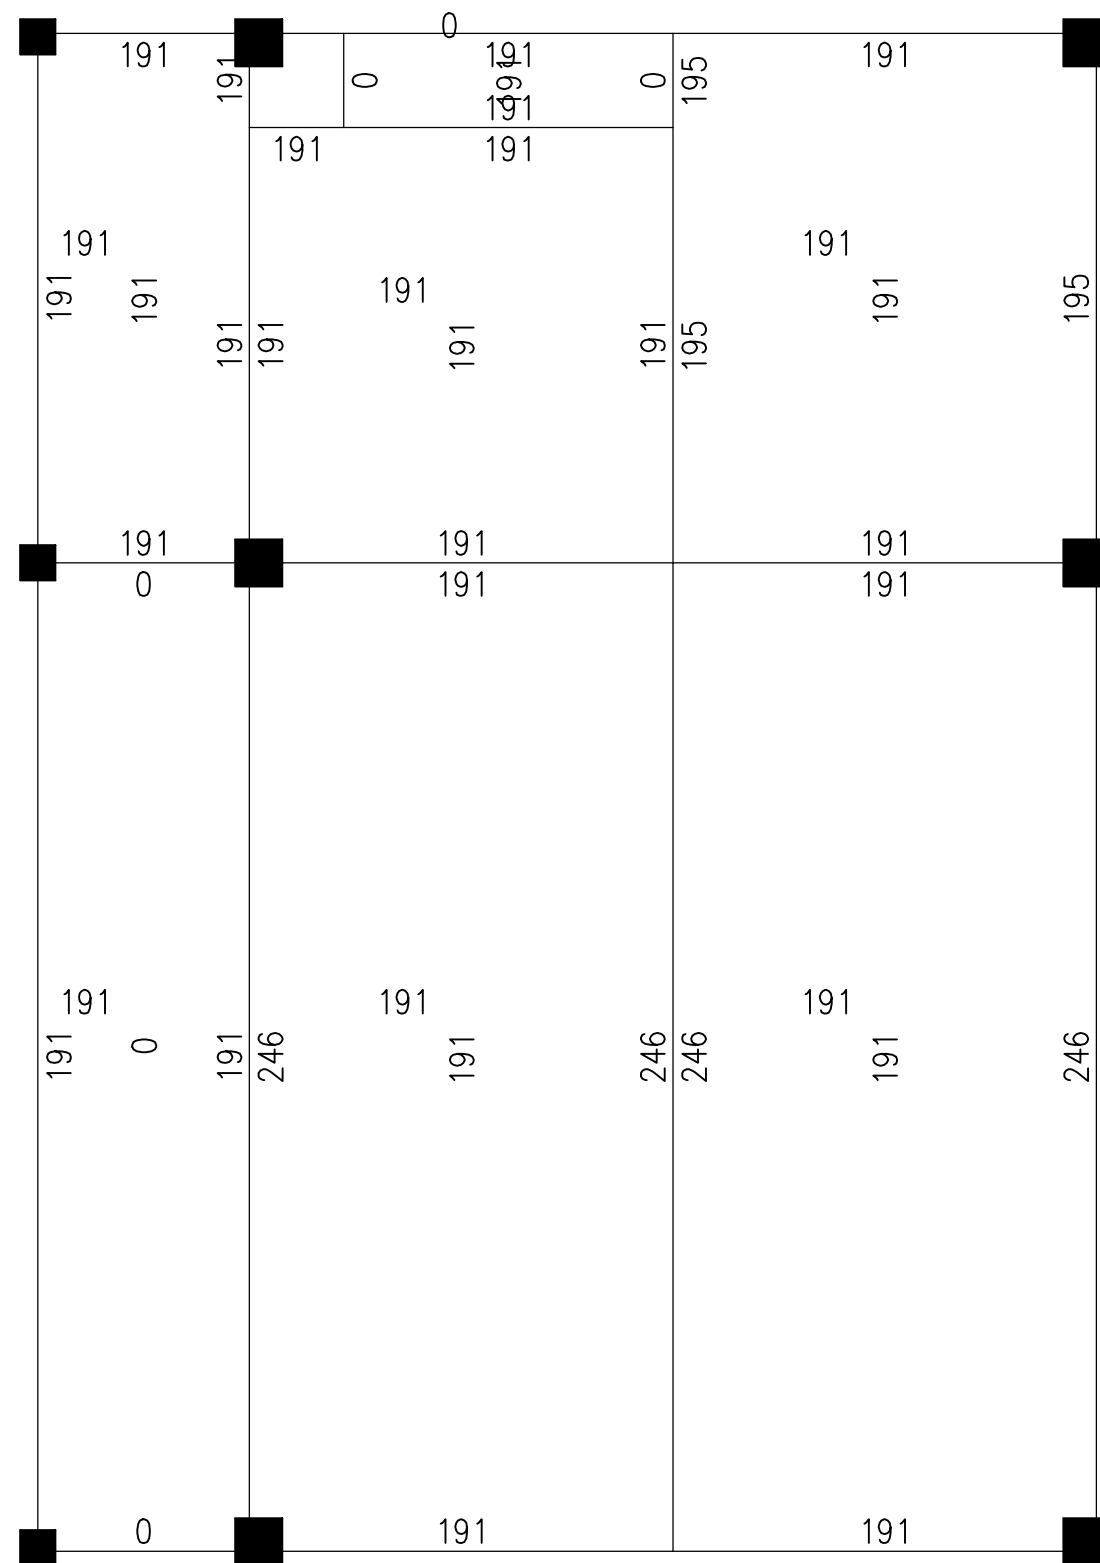

第2层现浇板钢筋面积图 (单位: 平方毫米)

钢筋强度等级: HRB400 (Ⅱ); 砼强度等级: C25

计算方法：弹性