

平阳县腾蛟镇麻树村(平安)“旱改水”质量提升项目规划图


权属	地类	提升前		提升后		增减变化	
		面积(公顷)	比例	面积(公顷)	比例		
腾蛟镇麻树村、平安村	耕地	水田	0.0000	0.00	6.9597	96.67	6.9597
		旱地	7.1997	100.00	0.0000	0.00	-7.1997
	交通用地	农村道路	0.0000	0.00	0.2400	3.33	0.2400
合计		7.1997	100.00	7.1997	100.00	0.0000	

北

南

东

西

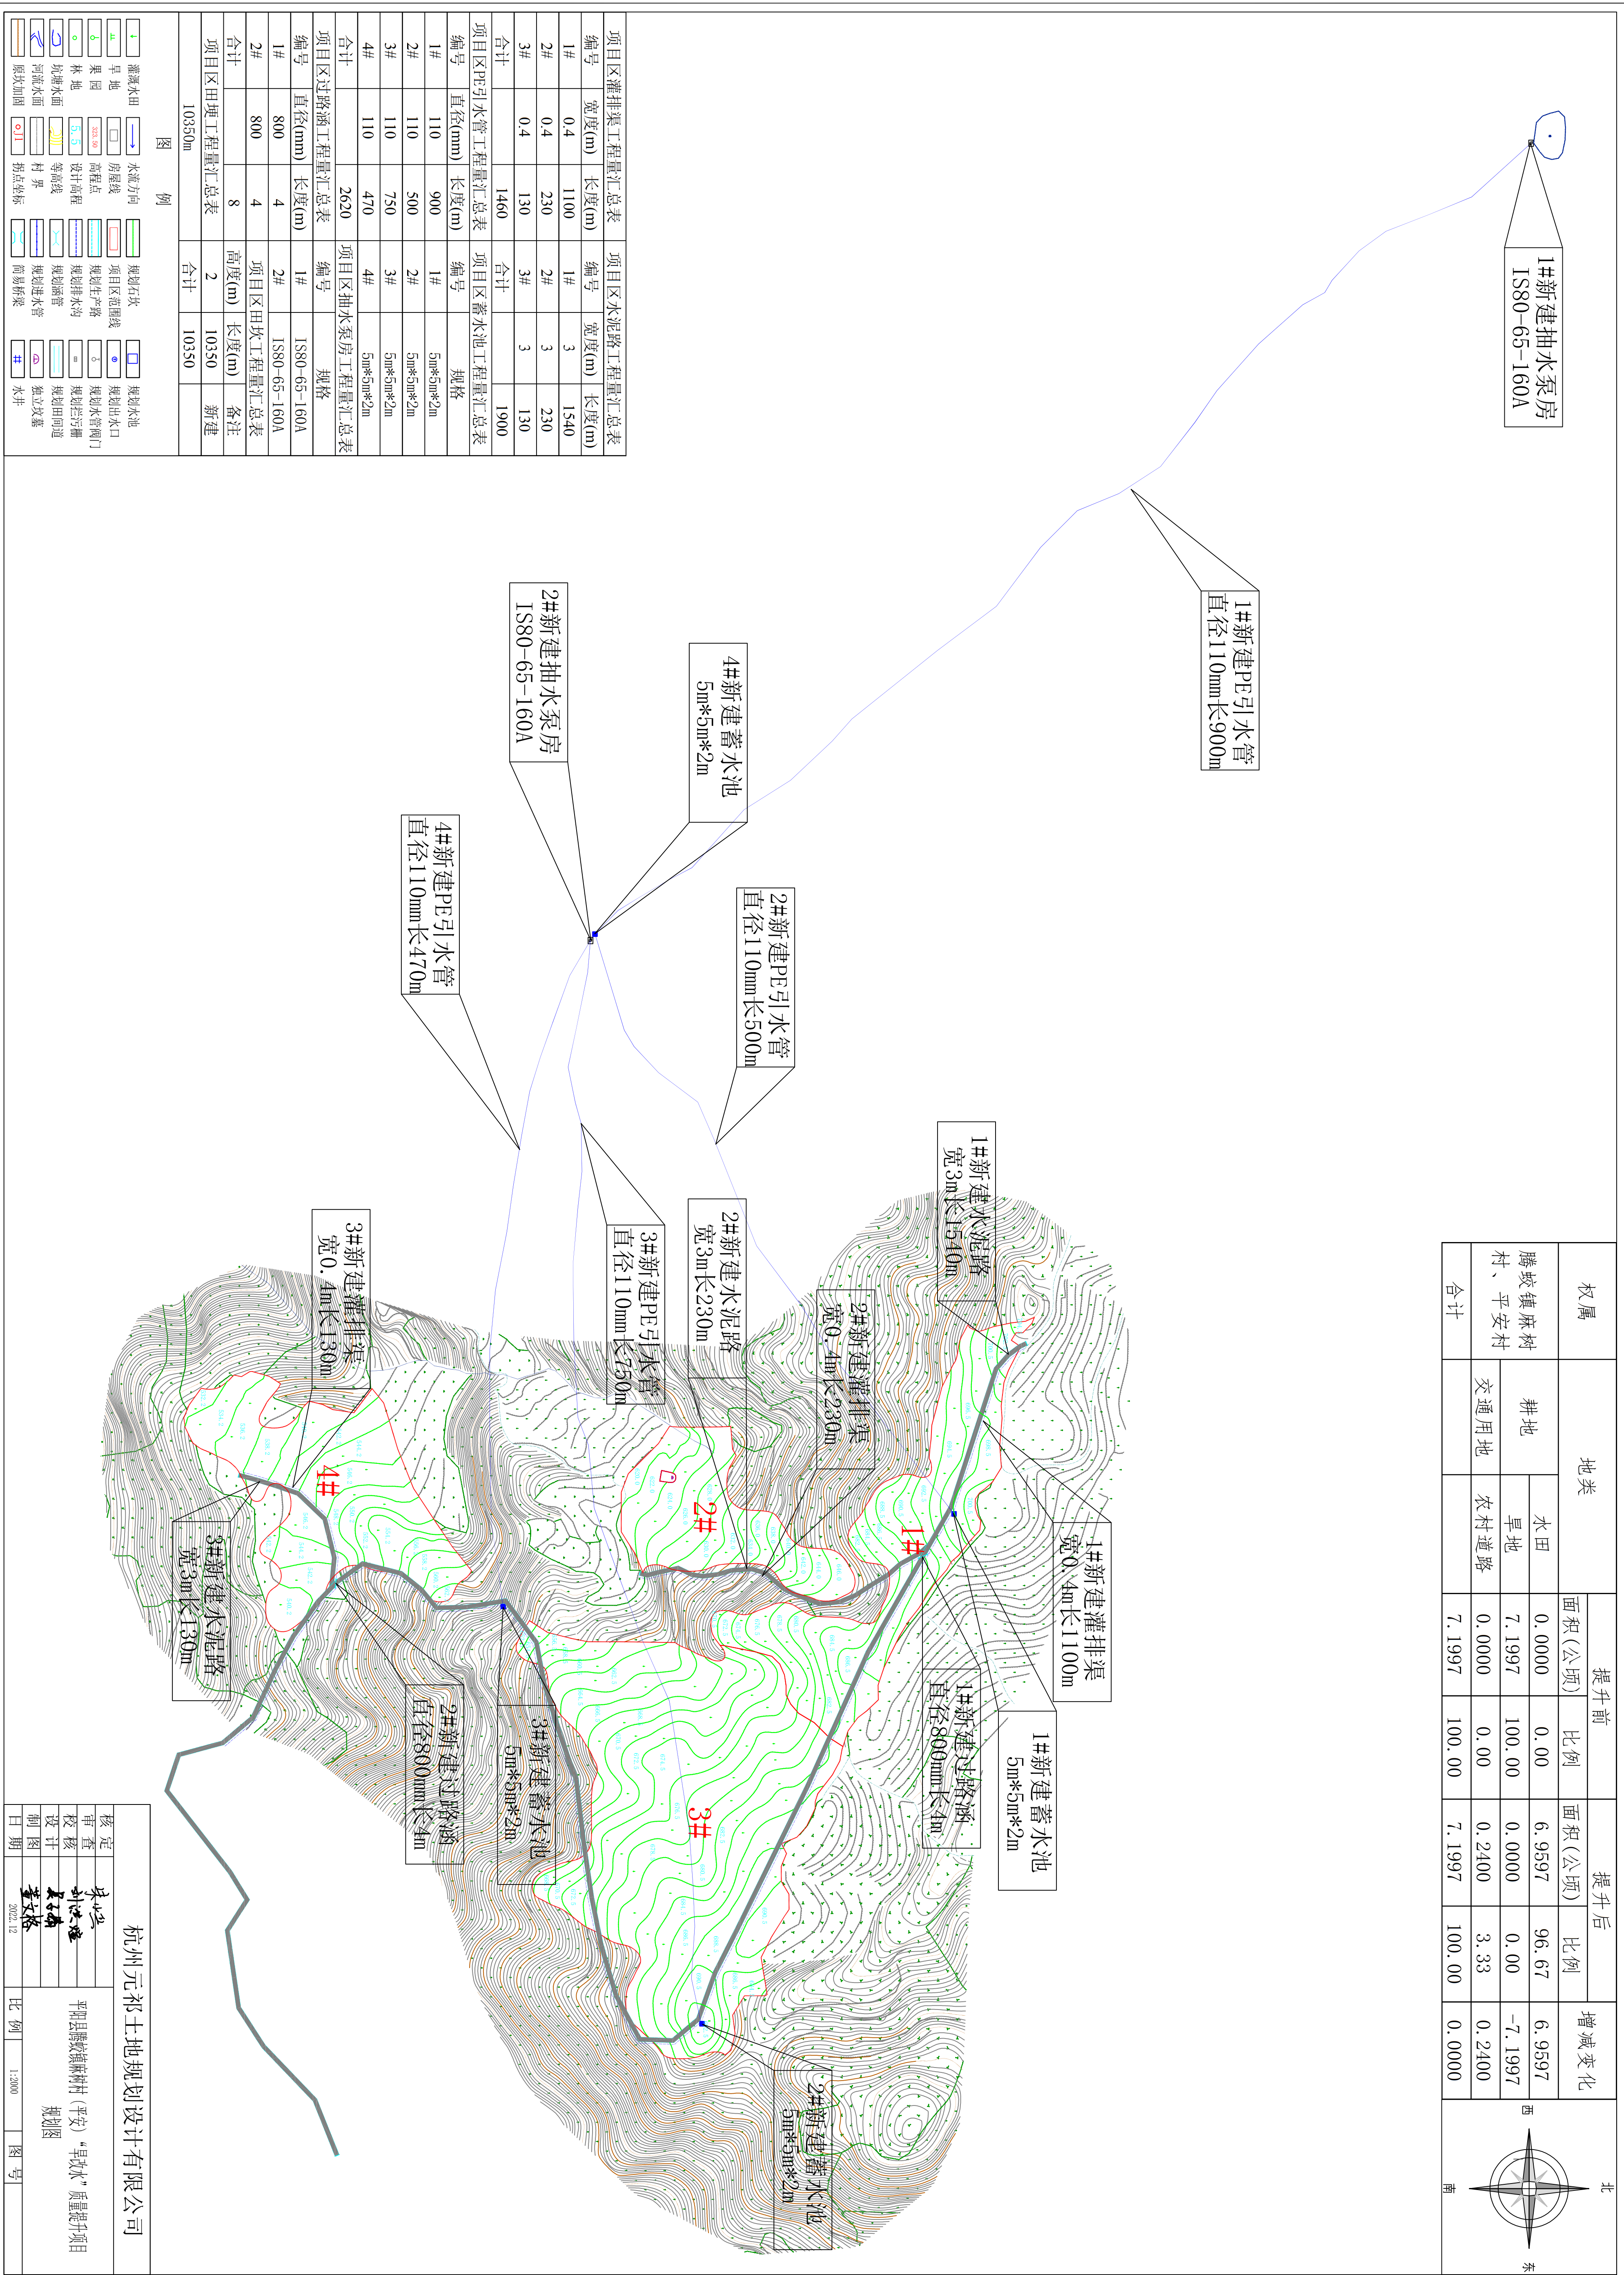

国家大地坐标系
国家高程基准, 等高距为
20257.1 - 2017 国家基本比例尺地图图式
2022 年 12 月数字化成图

杭州元祁土地规划设计有限公司

核定	朱永忠	平阳县城镇新村(平发)“早改水”质量提升项目 规划图	图号	
审查	刘洪建		比例	1:2000
夜核	吴子楠			
设计	董文格			
制图				
日期	2022.12			