



5 9 7 1 8 2 1 6 4 1 3 3

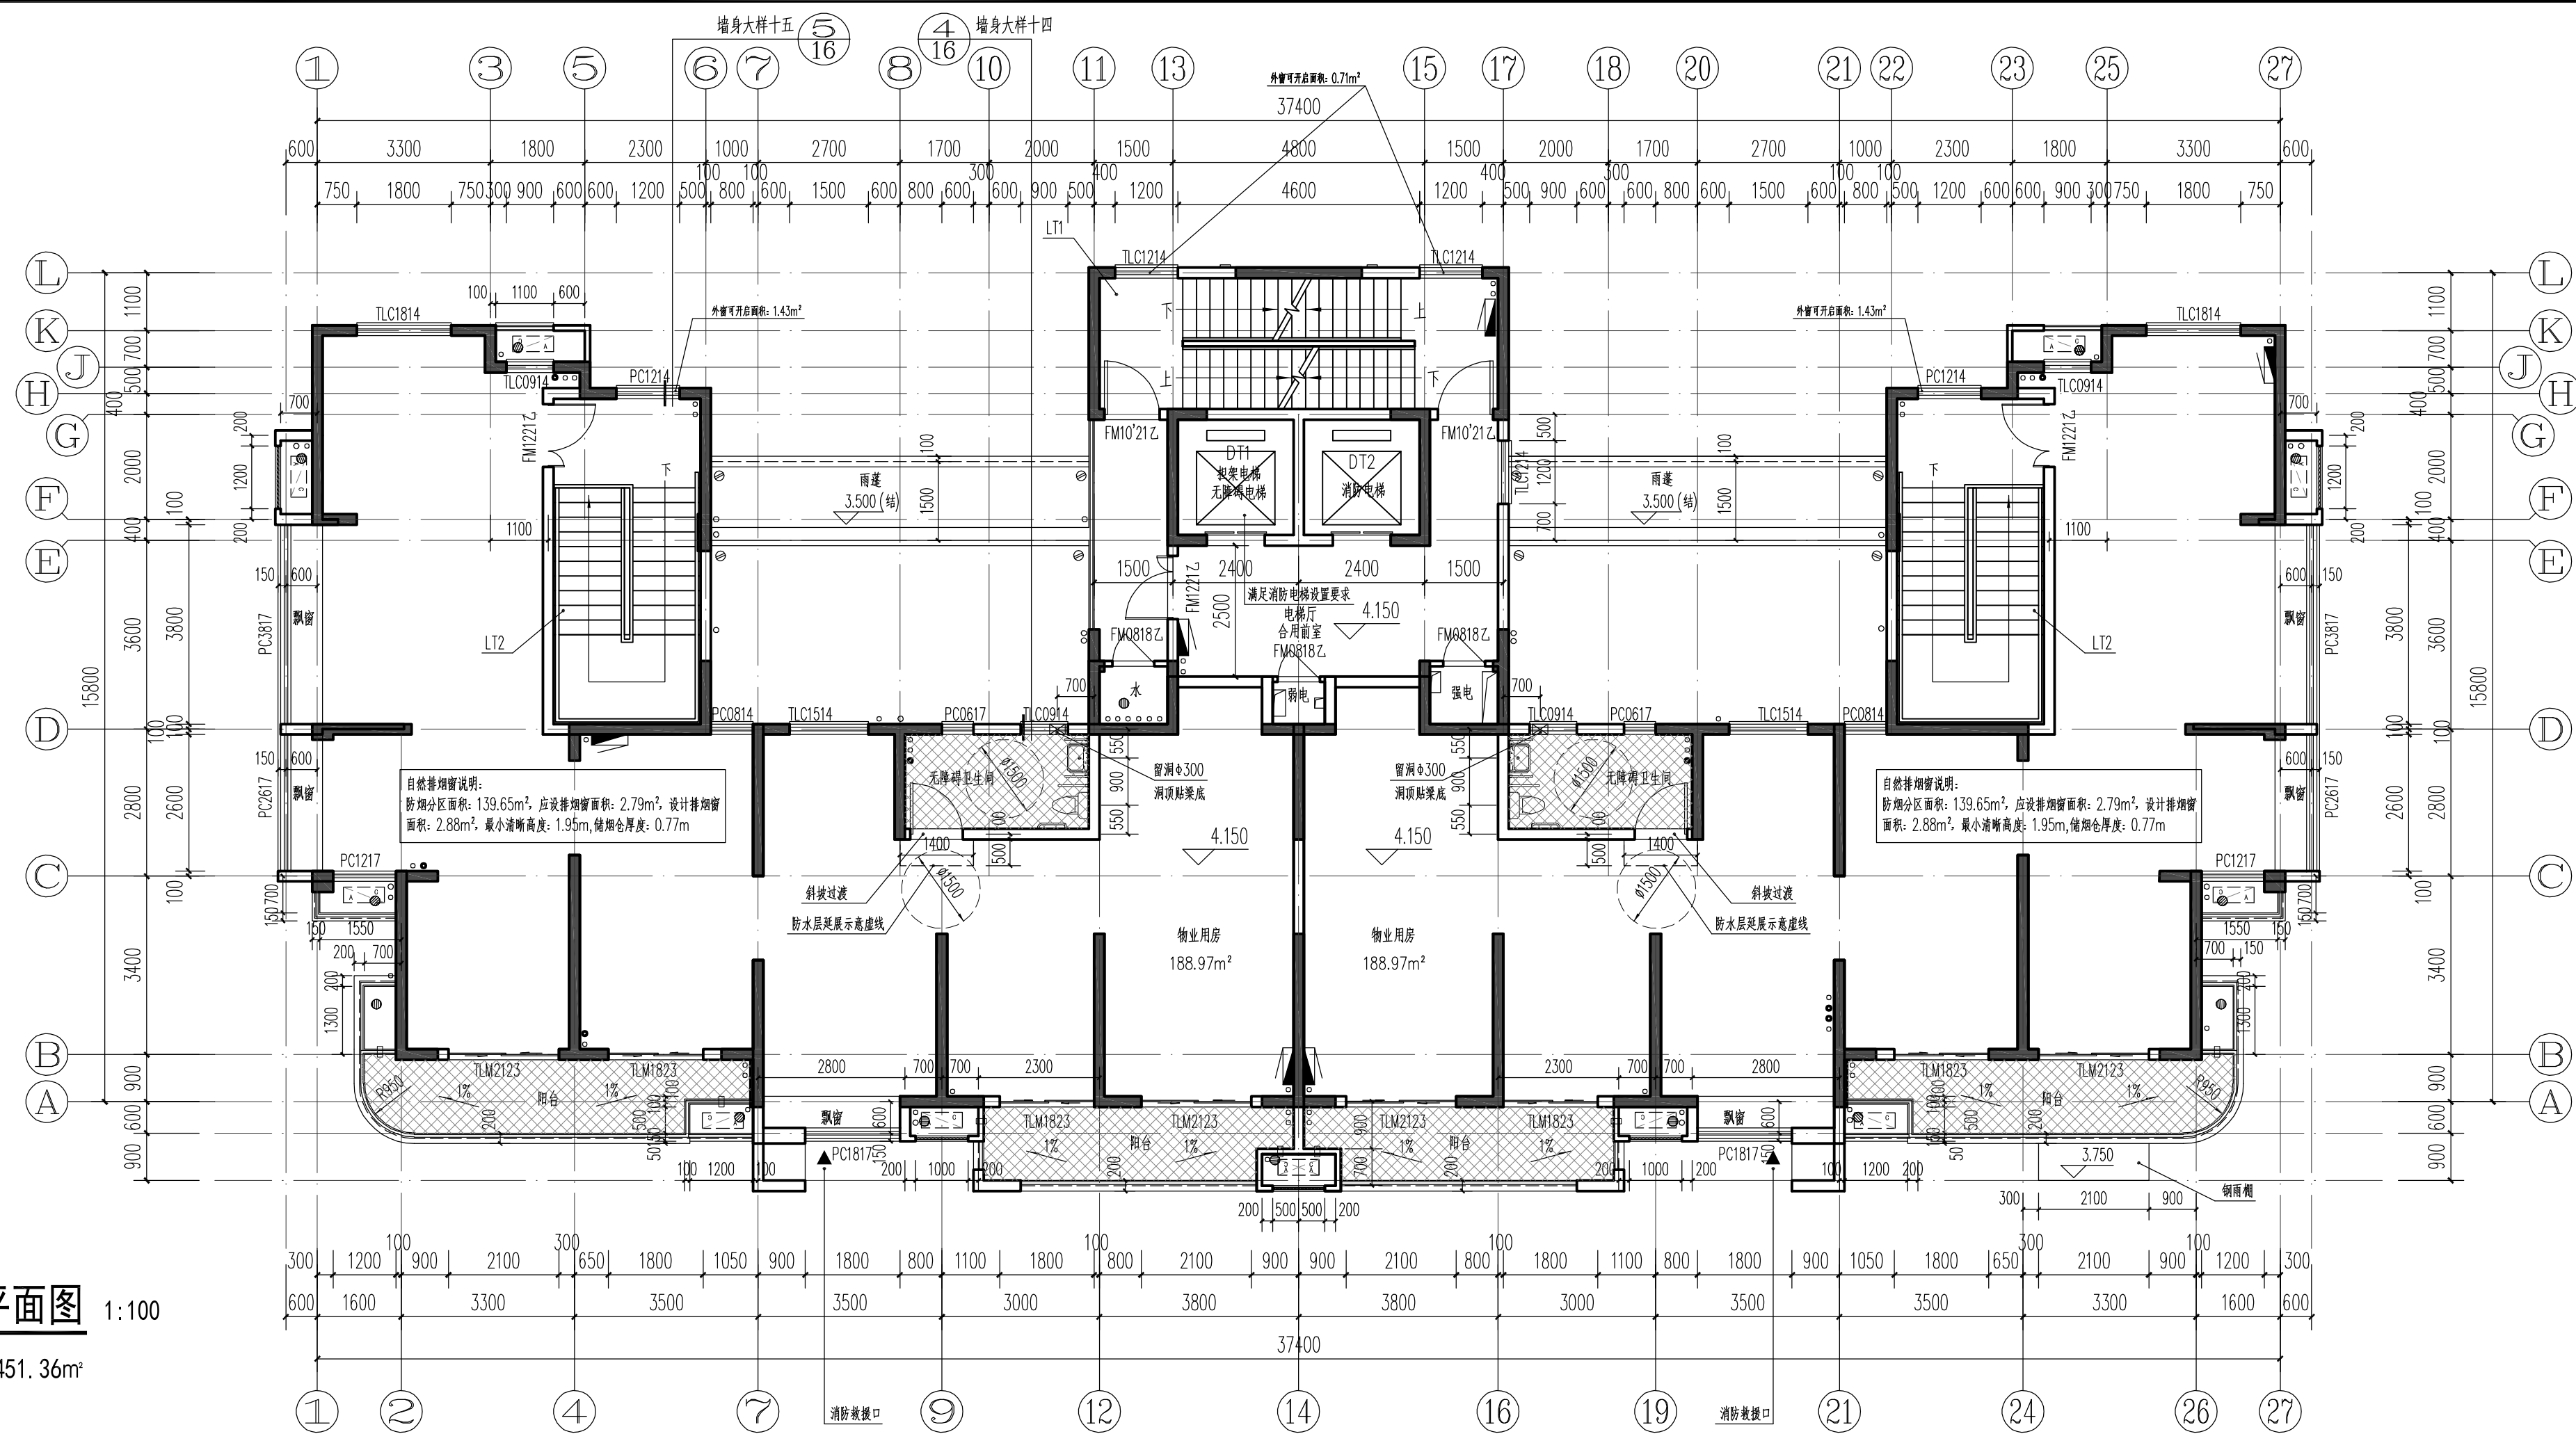

6#楼 二层平面图 1:100



本层建筑面积: 451.36m²

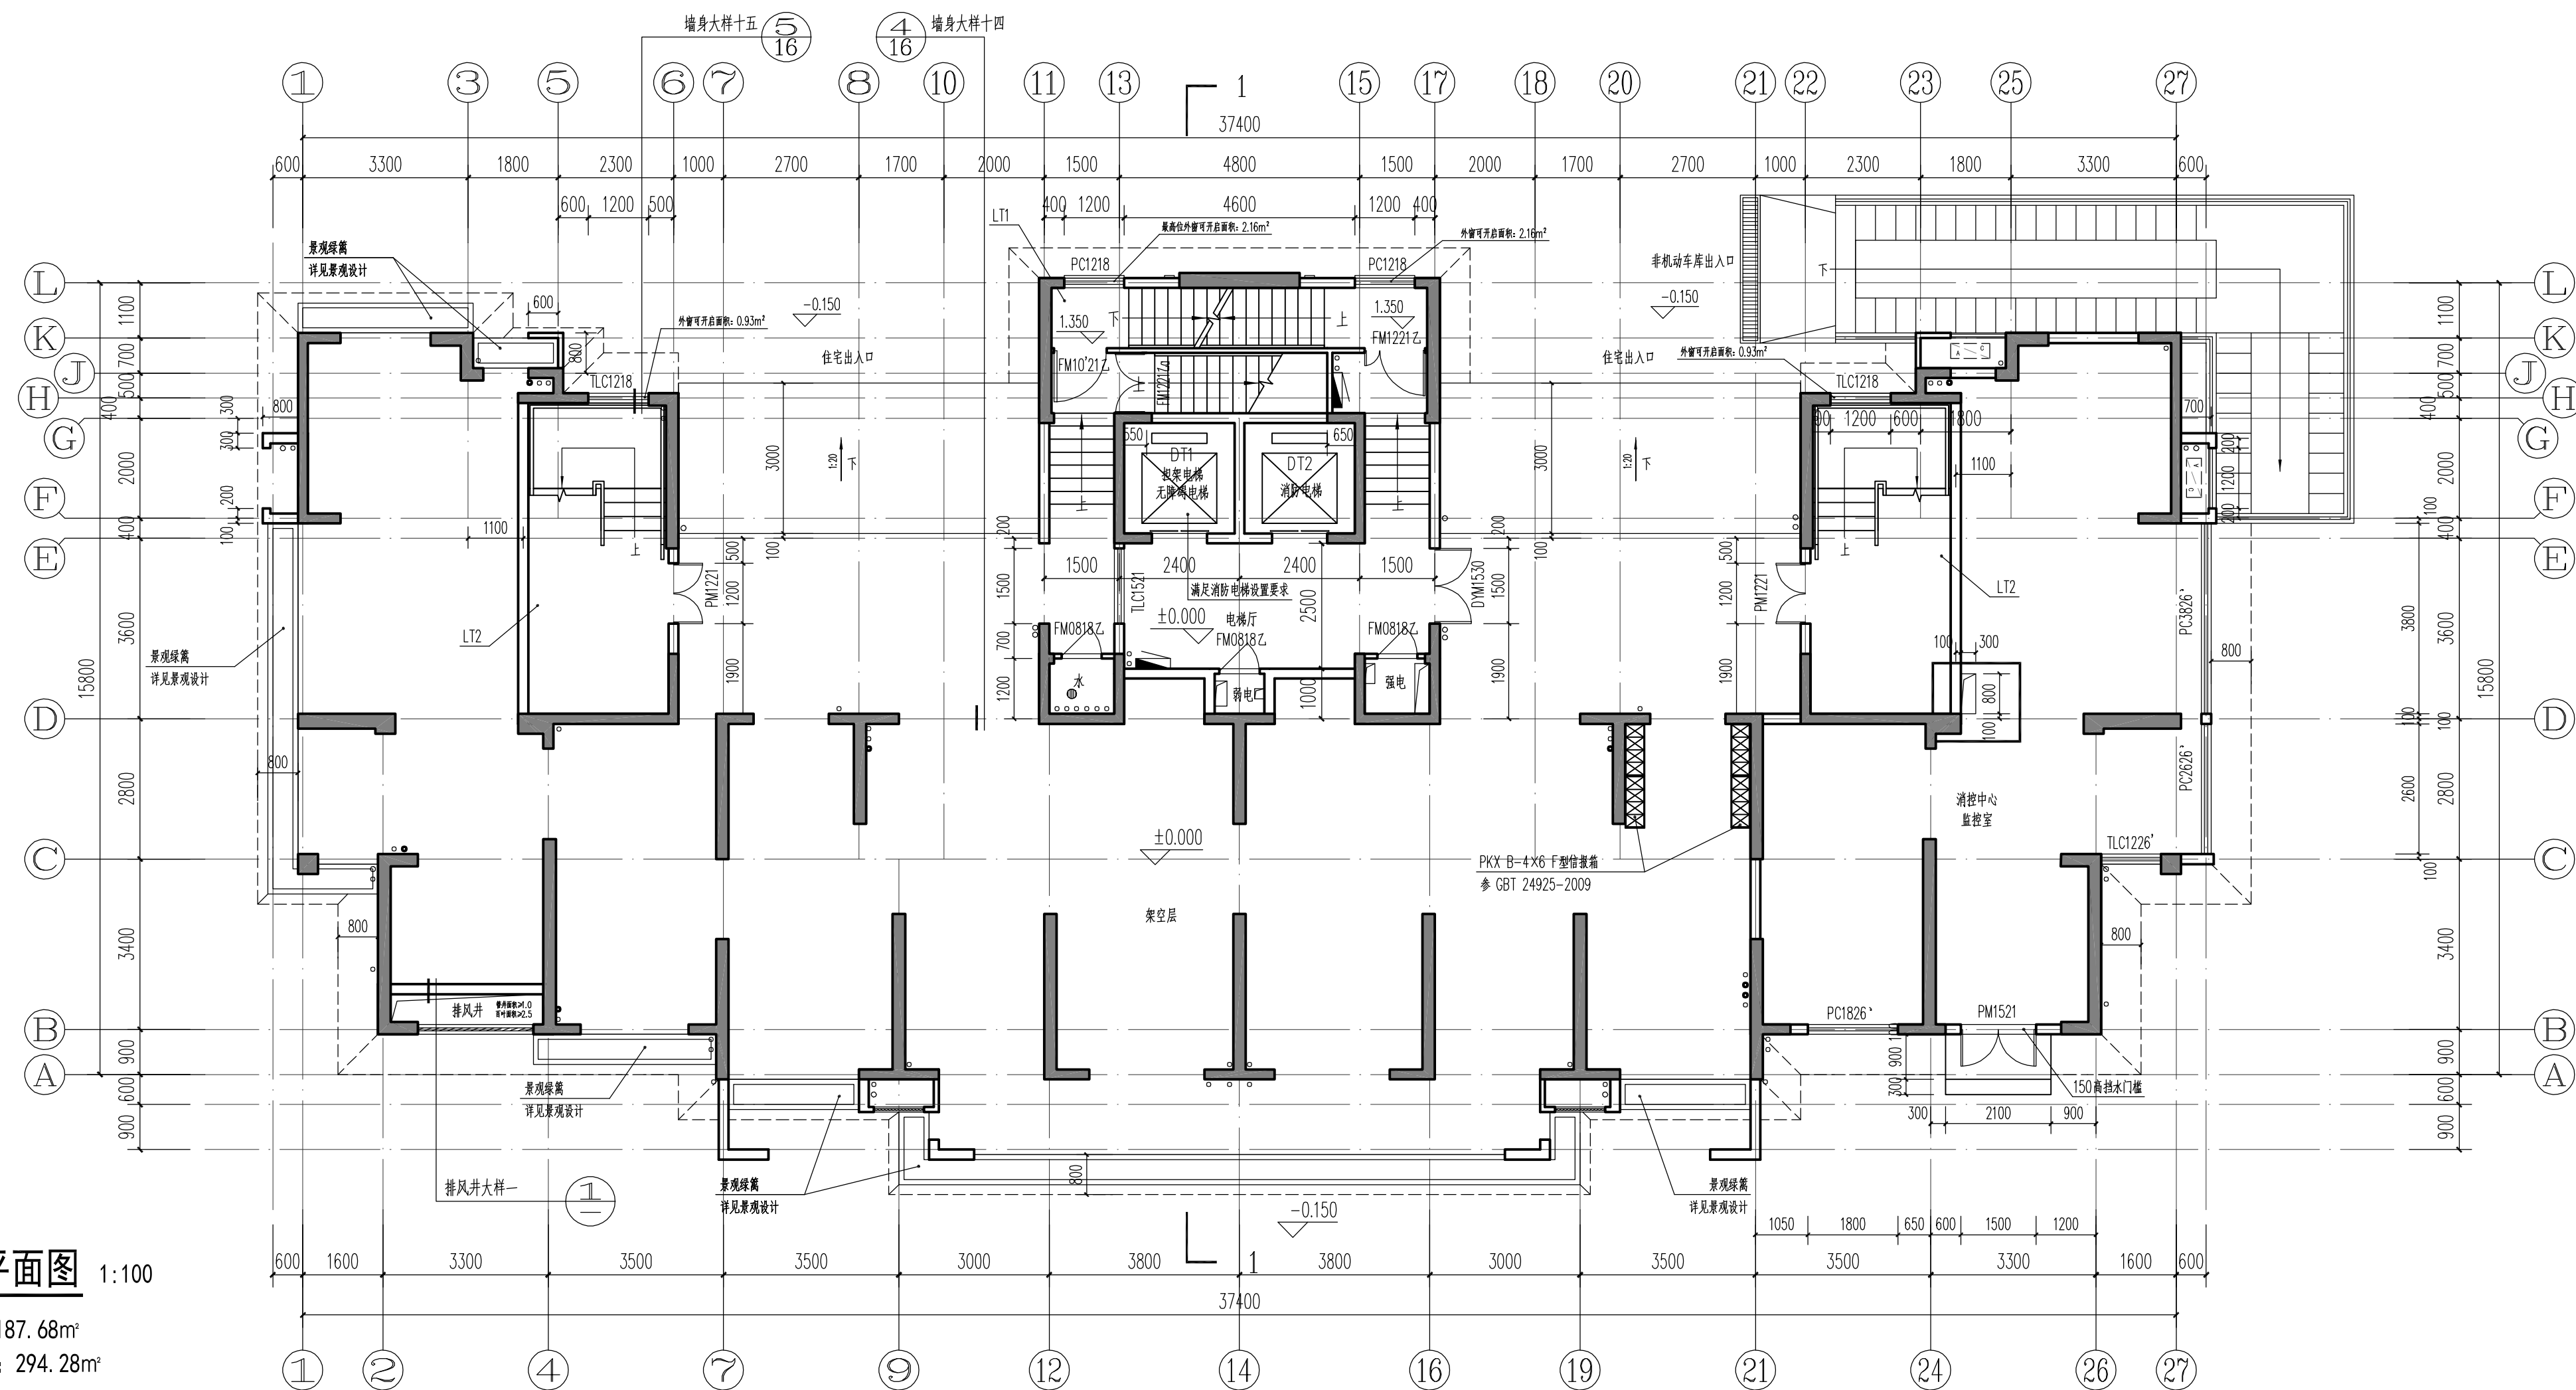

6#楼 一层平面图 1:100


本层建筑面积: 187.68m²

架空层建筑面积: 294.28m²

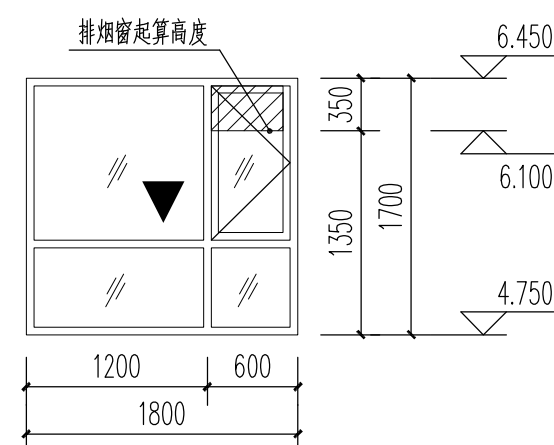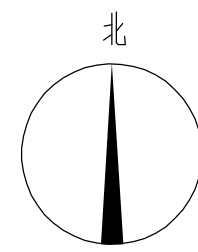


PC1817

排烟窗大样图 1:50

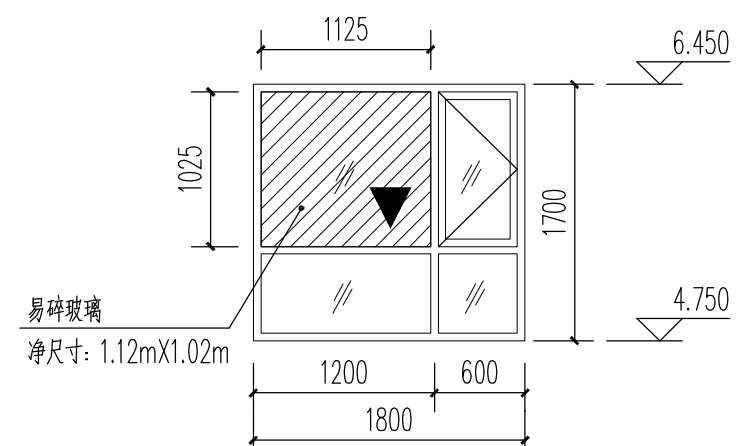

PC1817


救援窗大样图 1:50

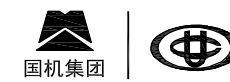

中国联合工程有限公司

CHINA UNITED ENGINEERING CORPORATION LIMITED

工程设计证书编号 A133000033

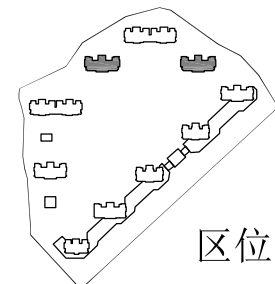

区位图

嘉善区

中国联合工程有限公司  
工程设计综合资质甲级  
★NO A133000033  
(有效期至2023年2月24日)  
浙江省住房和城乡建设厅监制

中华人民共和国一级注册建筑师

姓名: 喻琨

注册号: 3300003-048

有效期至: 2021年12月

本图加盖本公司出图章, 否则一律无效。

| 会 签 栏 |     |     |
|-------|-----|-----|
| 结构    | 郑大伟 | 刘大伟 |
| 给排水   | 沈佳  | 沈佳  |
| 电气    | 葛瑞敏 | 葛瑞敏 |
| 弱电    | 金锦  | 金锦  |
| 暖通    | 厉晓燕 | 厉晓燕 |

| 签 字 栏 |     |     |
|-------|-----|-----|
| 项目设总  | 喻琨  | 喻琨  |
| 审 定   | 张荣庆 | 张荣庆 |
| 审 核   | 董传勇 | 董传勇 |
| 标 准 化 | 黄桂芳 | 黄桂芳 |
| 校 对   | 喻琨  | 喻琨  |
| 专业负责人 | 胡燕卿 | 胡燕卿 |
| 设 计   | 胡燕卿 | 胡燕卿 |

|      |                        |                |
|------|------------------------|----------------|
| 建设单位 | 浙江南苑岛投资有限公司            |                |
| 工程名称 | 平湖县水头镇西北片A-13-1地块安置房工程 |                |
| 子项名称 | 6#、9#楼                 |                |
| 图纸名称 | 6#楼一层平面图、6#楼二层平面图      |                |
| 项目编号 | R2091                  | 专 业 建筑         |
| 设计阶段 | 施工图                    | 日 期 2020.06.10 |
| 图 号  | R2091ZT-J04            |                |
| 版 本  | 0                      |                |