



5 9 7 1 8 2 1 6 1 2 1 6 1 6

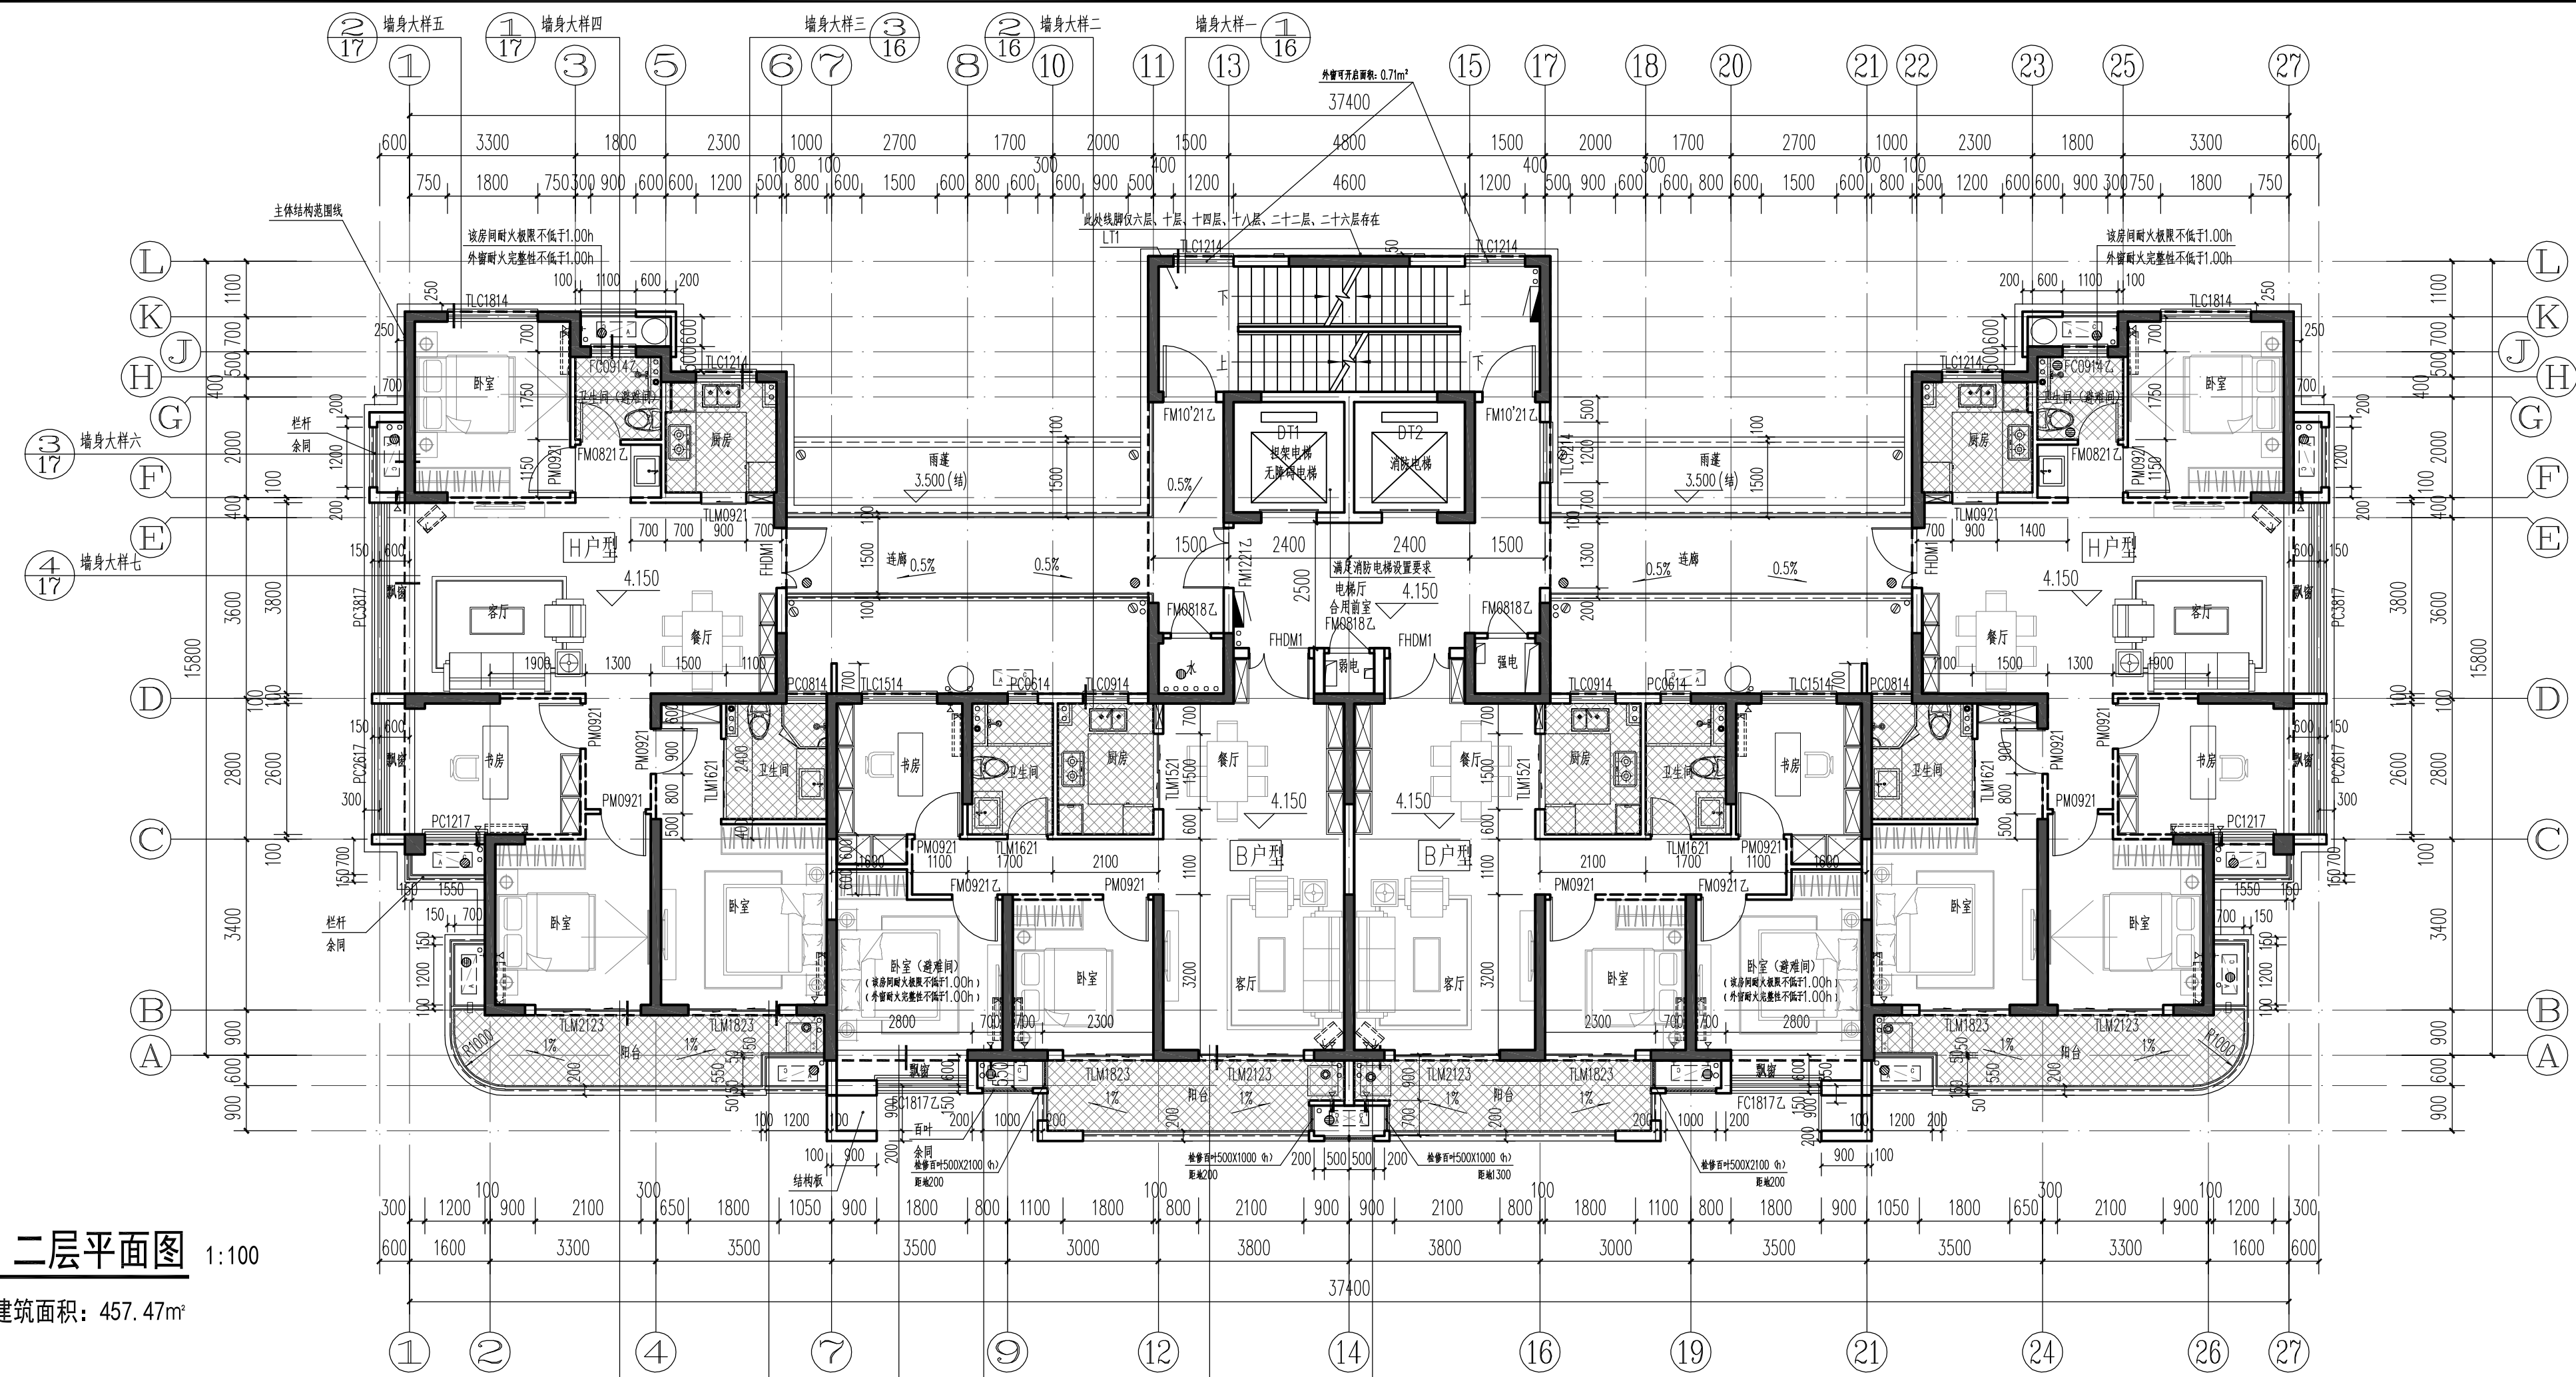



9#楼 二层平面图 1:100

本层建筑面积: 457.47m²

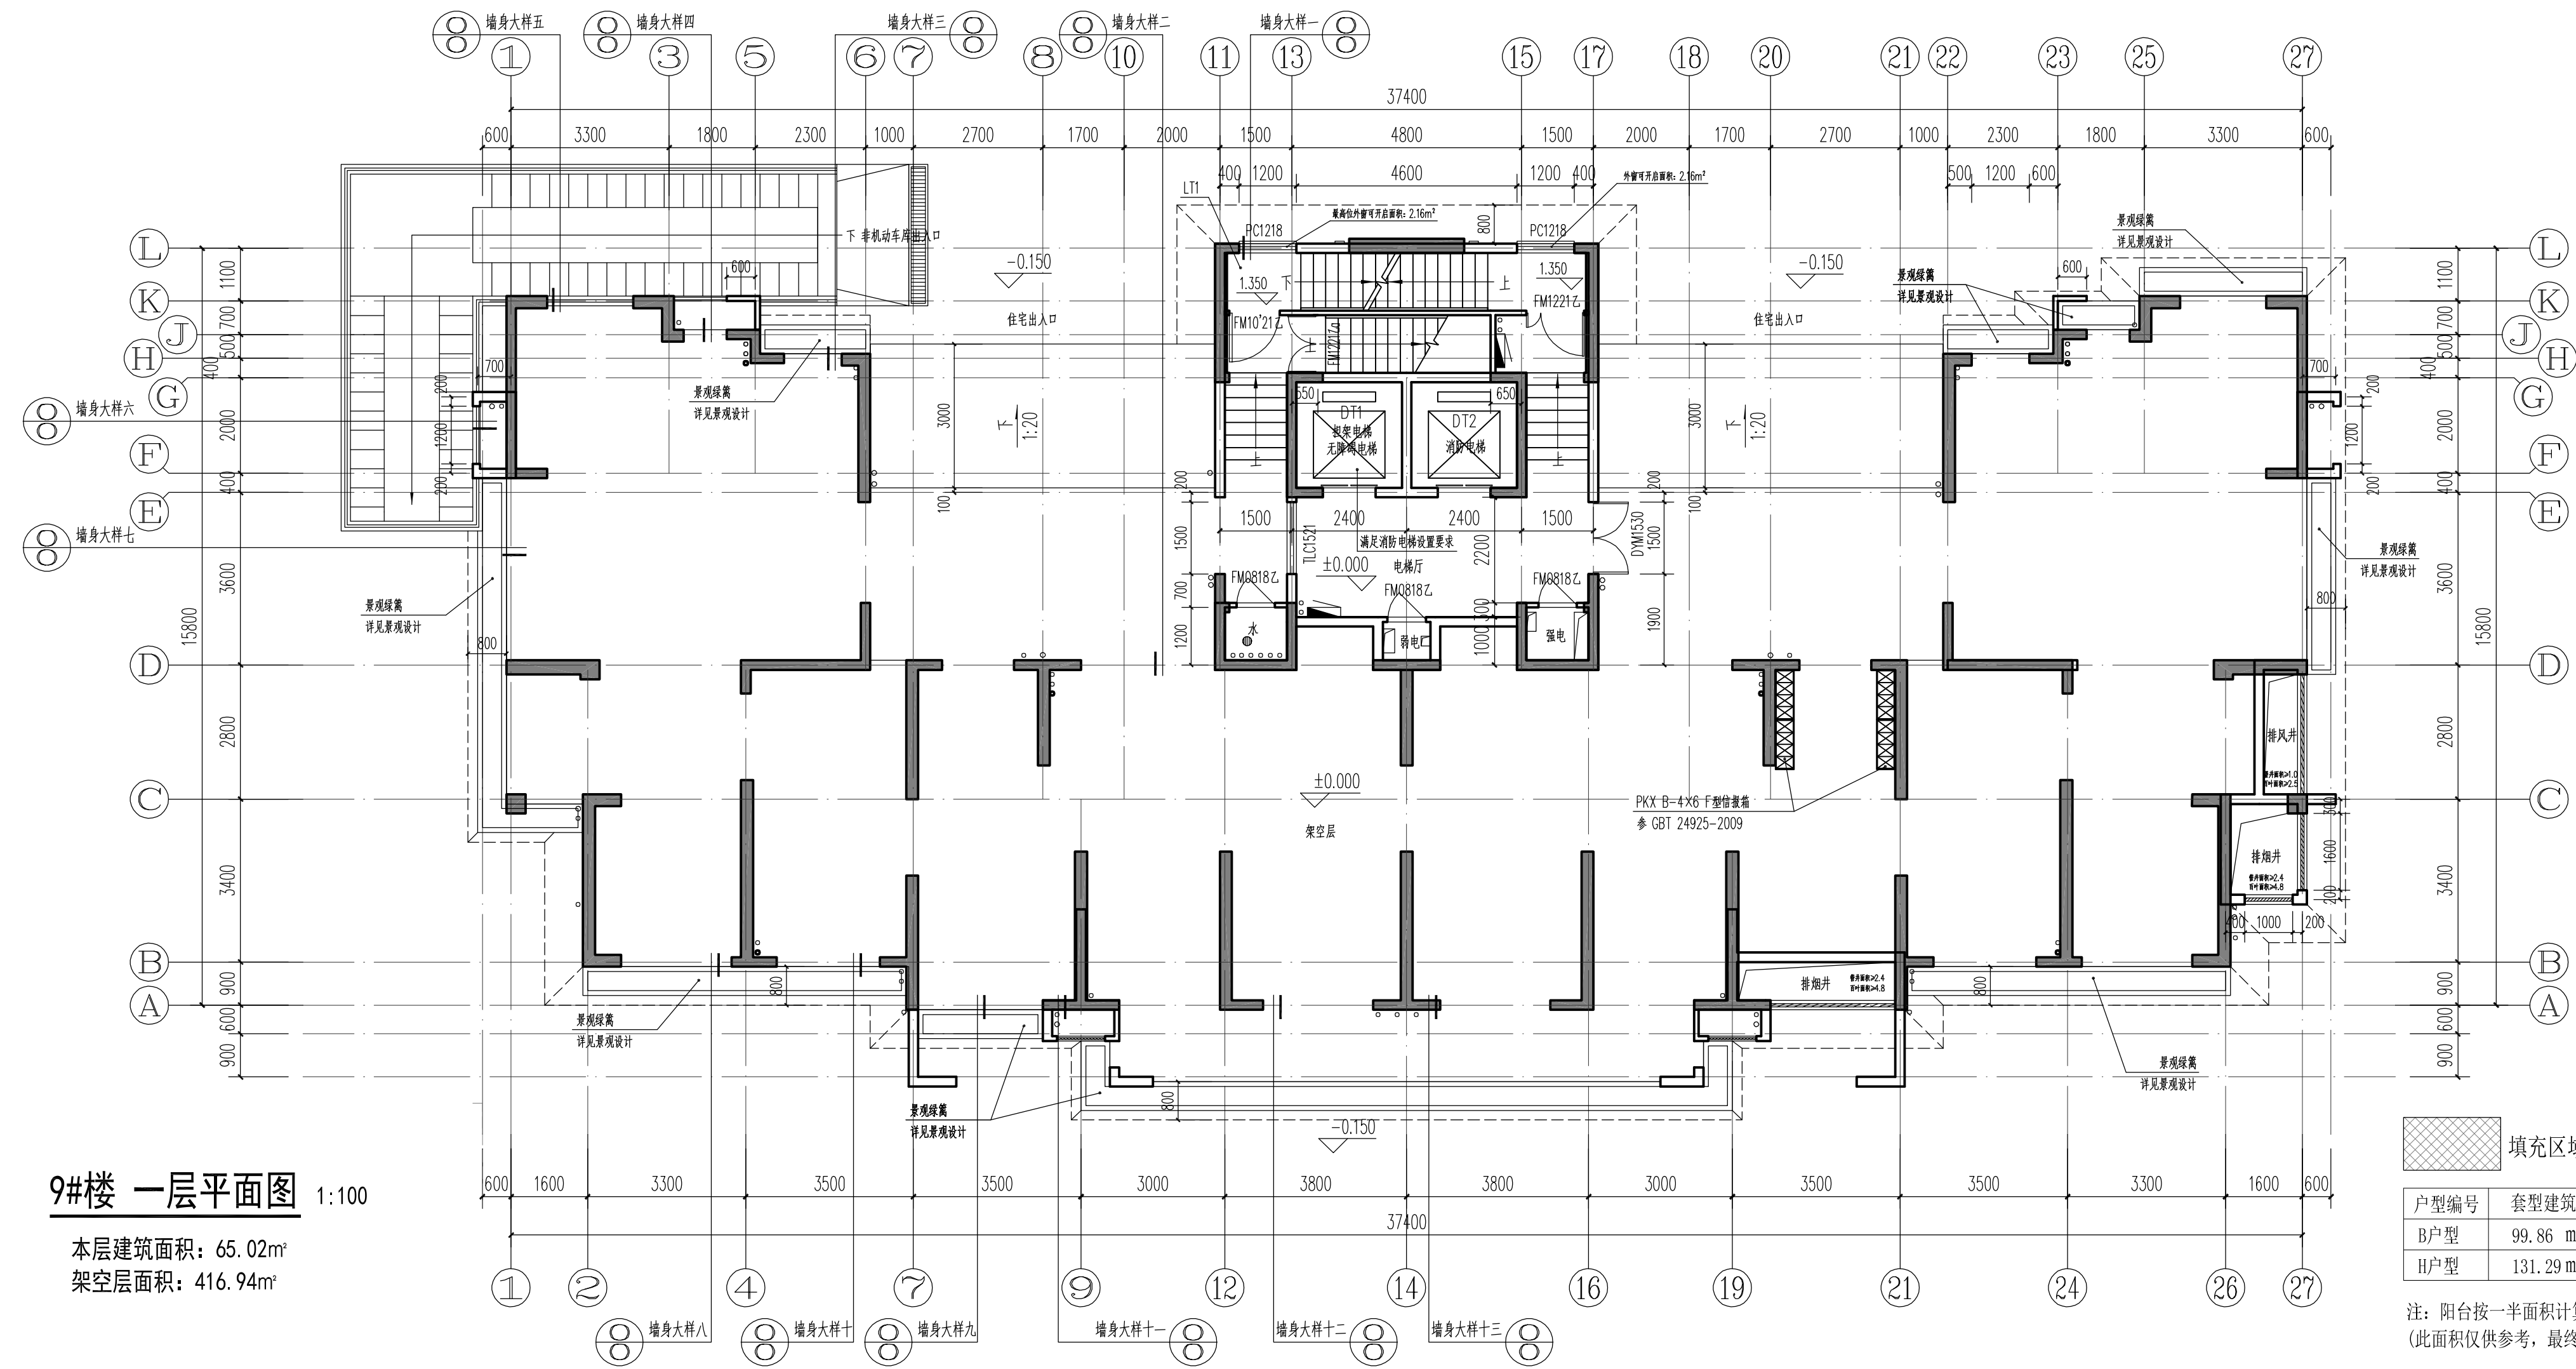


9#楼 一层平面图 1:100


本层建筑面积: 65.02m²
架空层面积: 416.94m²

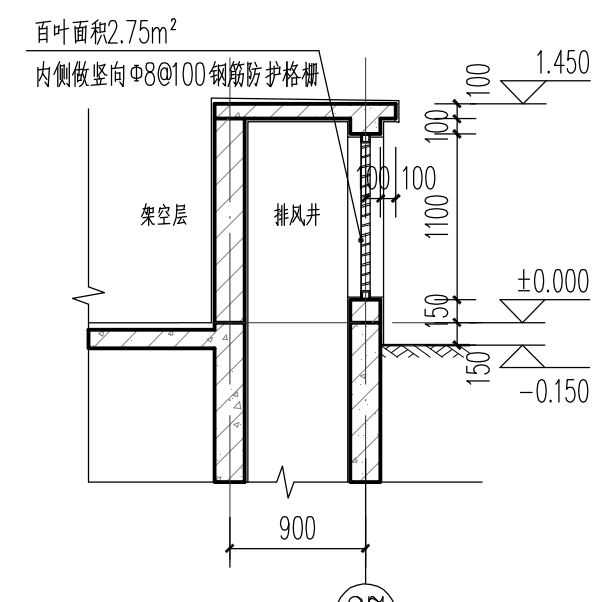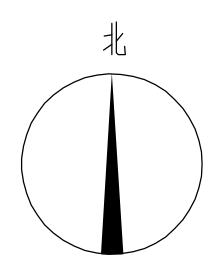

1 排风井大样一 1:50

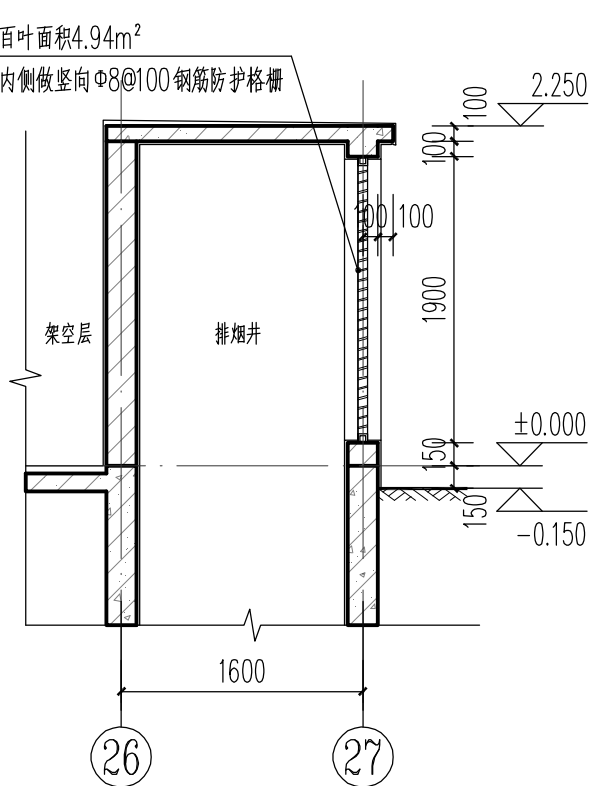

2 排烟井大样二 1:50

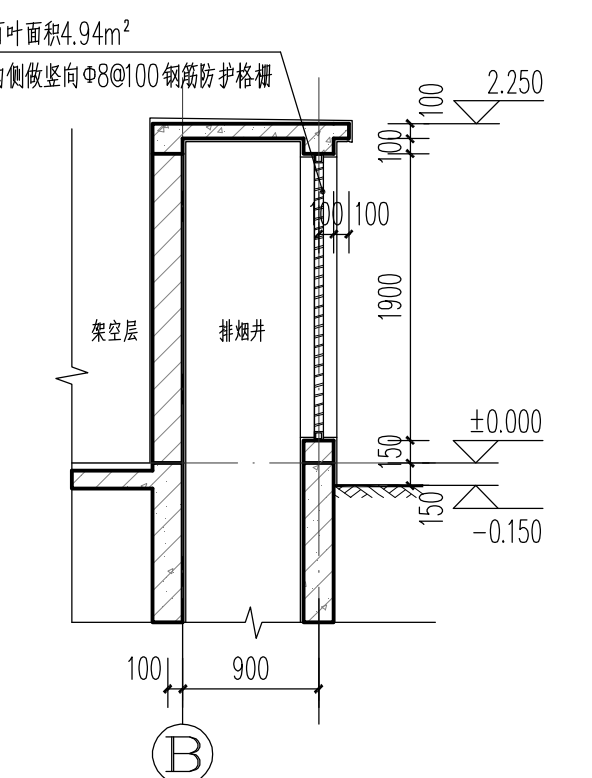

3 排烟井大样三 1:50

功能空间标高设计附表

部位	建筑完成面标高	结构面标高
电梯厅、大堂	H	H-0.050
楼梯间	H	H-0.030
客厅、餐厅、卧室、书房	H	H-0.060
走廊	H-0.010	H-0.050
厨房、卫生间、阳台	H-0.030	H-0.100
综合服务区	H	H-0.050
开闭所、变电所、配电间、消控	H	H-1.000
物业/养老/公共文化用房/计量间	H	H-0.050
屋面	H(±)	H
地下车库	H	H-0.050
地下其他用房	H	H-0.050

填充区域结构板标高为 H-0.100

户型编号	套型建筑面积	套内面积 (不含阳台)	总公摊面积	阳台面积/占比	设备平台面积	飘窗面积
B户型	99.86 m²	74.75 m²	20.74 m²	4.37 m²/5.85%	3.08 m²	1.68 m²
H户型	131.29 m²	98.86 m²	27.28 m²	5.15 m²/5.21%	4.94 m²	4.14 m²

注: 阳台按一半面积计算, 设备平台、飘窗不计入面积, 公摊面积含门厅 (此面积仅供参考, 最终以测绘部分面积为准)

中国联合工程有限公司
CHINA UNITED ENGINEERING CORPORATION LIMITED
工程设计证书编号: A133000033

嘉善区

中国联合工程有限公司
工程设计综合资质甲级
核准至2023年2月24日
浙江省住房和城乡建设厅监制

中华人民共和国一级注册建筑师
姓名: 喻琨
注册号: 3300003-048
有效期至: 2021年12月

本图附加盖本公司出图章, 否则一律无效。

会 签 栏	
结构	郑大伟
给排水	沈佳
电气	葛瑞敏
弱电	金锦
暖通	厉晓燕

签 字 栏	
项目设总	喻琨
审 定	张荣庆
审 核	董传勇
标 准 化	黄桂芳
校 对	黄桂芳
专业负责人	喻琨
设计	胡燕卿

建设单位	浙江南苑岛投资有限公司
工程名称	平湖县水头镇西北片A-13-1地块安置房工程
子项名称	6#、9#楼
图纸名称	9#楼一层平面图、9#楼二层平面图
项目编号	R2091 专 业 建筑
设计阶段	施工图 日 期 2020.06.10
图 号	R2091ZT-105
版 本	0