



5 971821 3501616

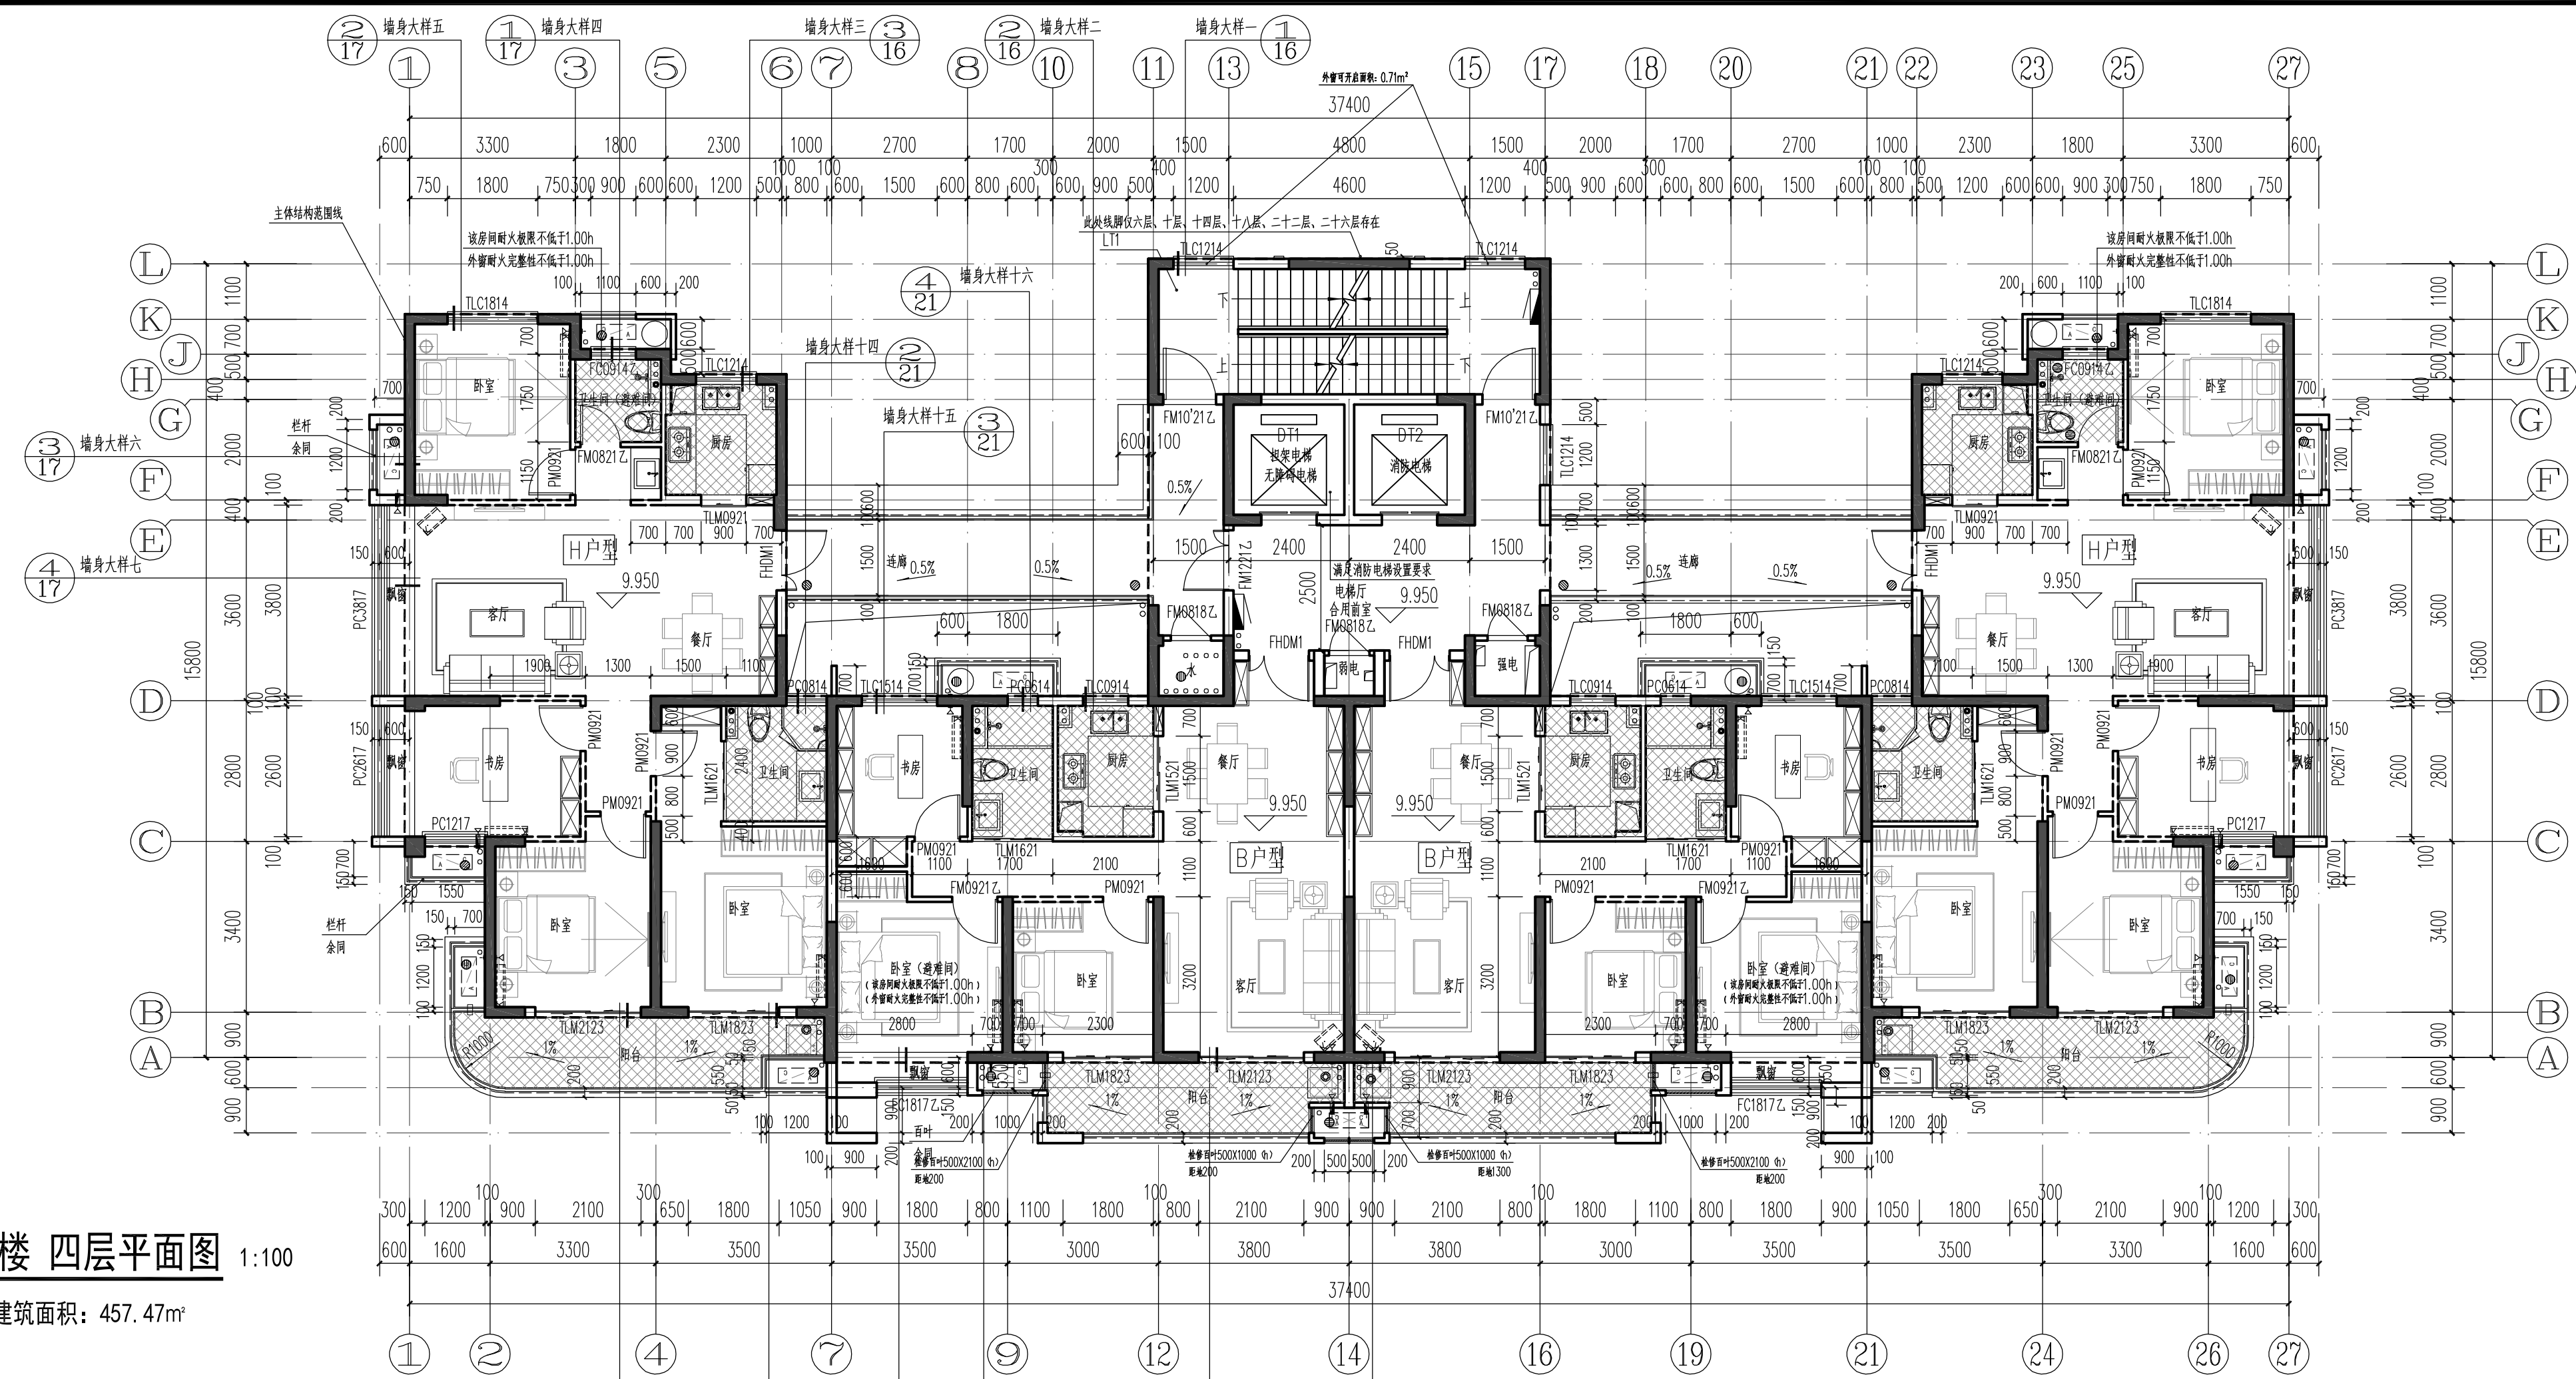

6#、9#楼 四层平面图 1:100

本层建筑面积: 457.47m²

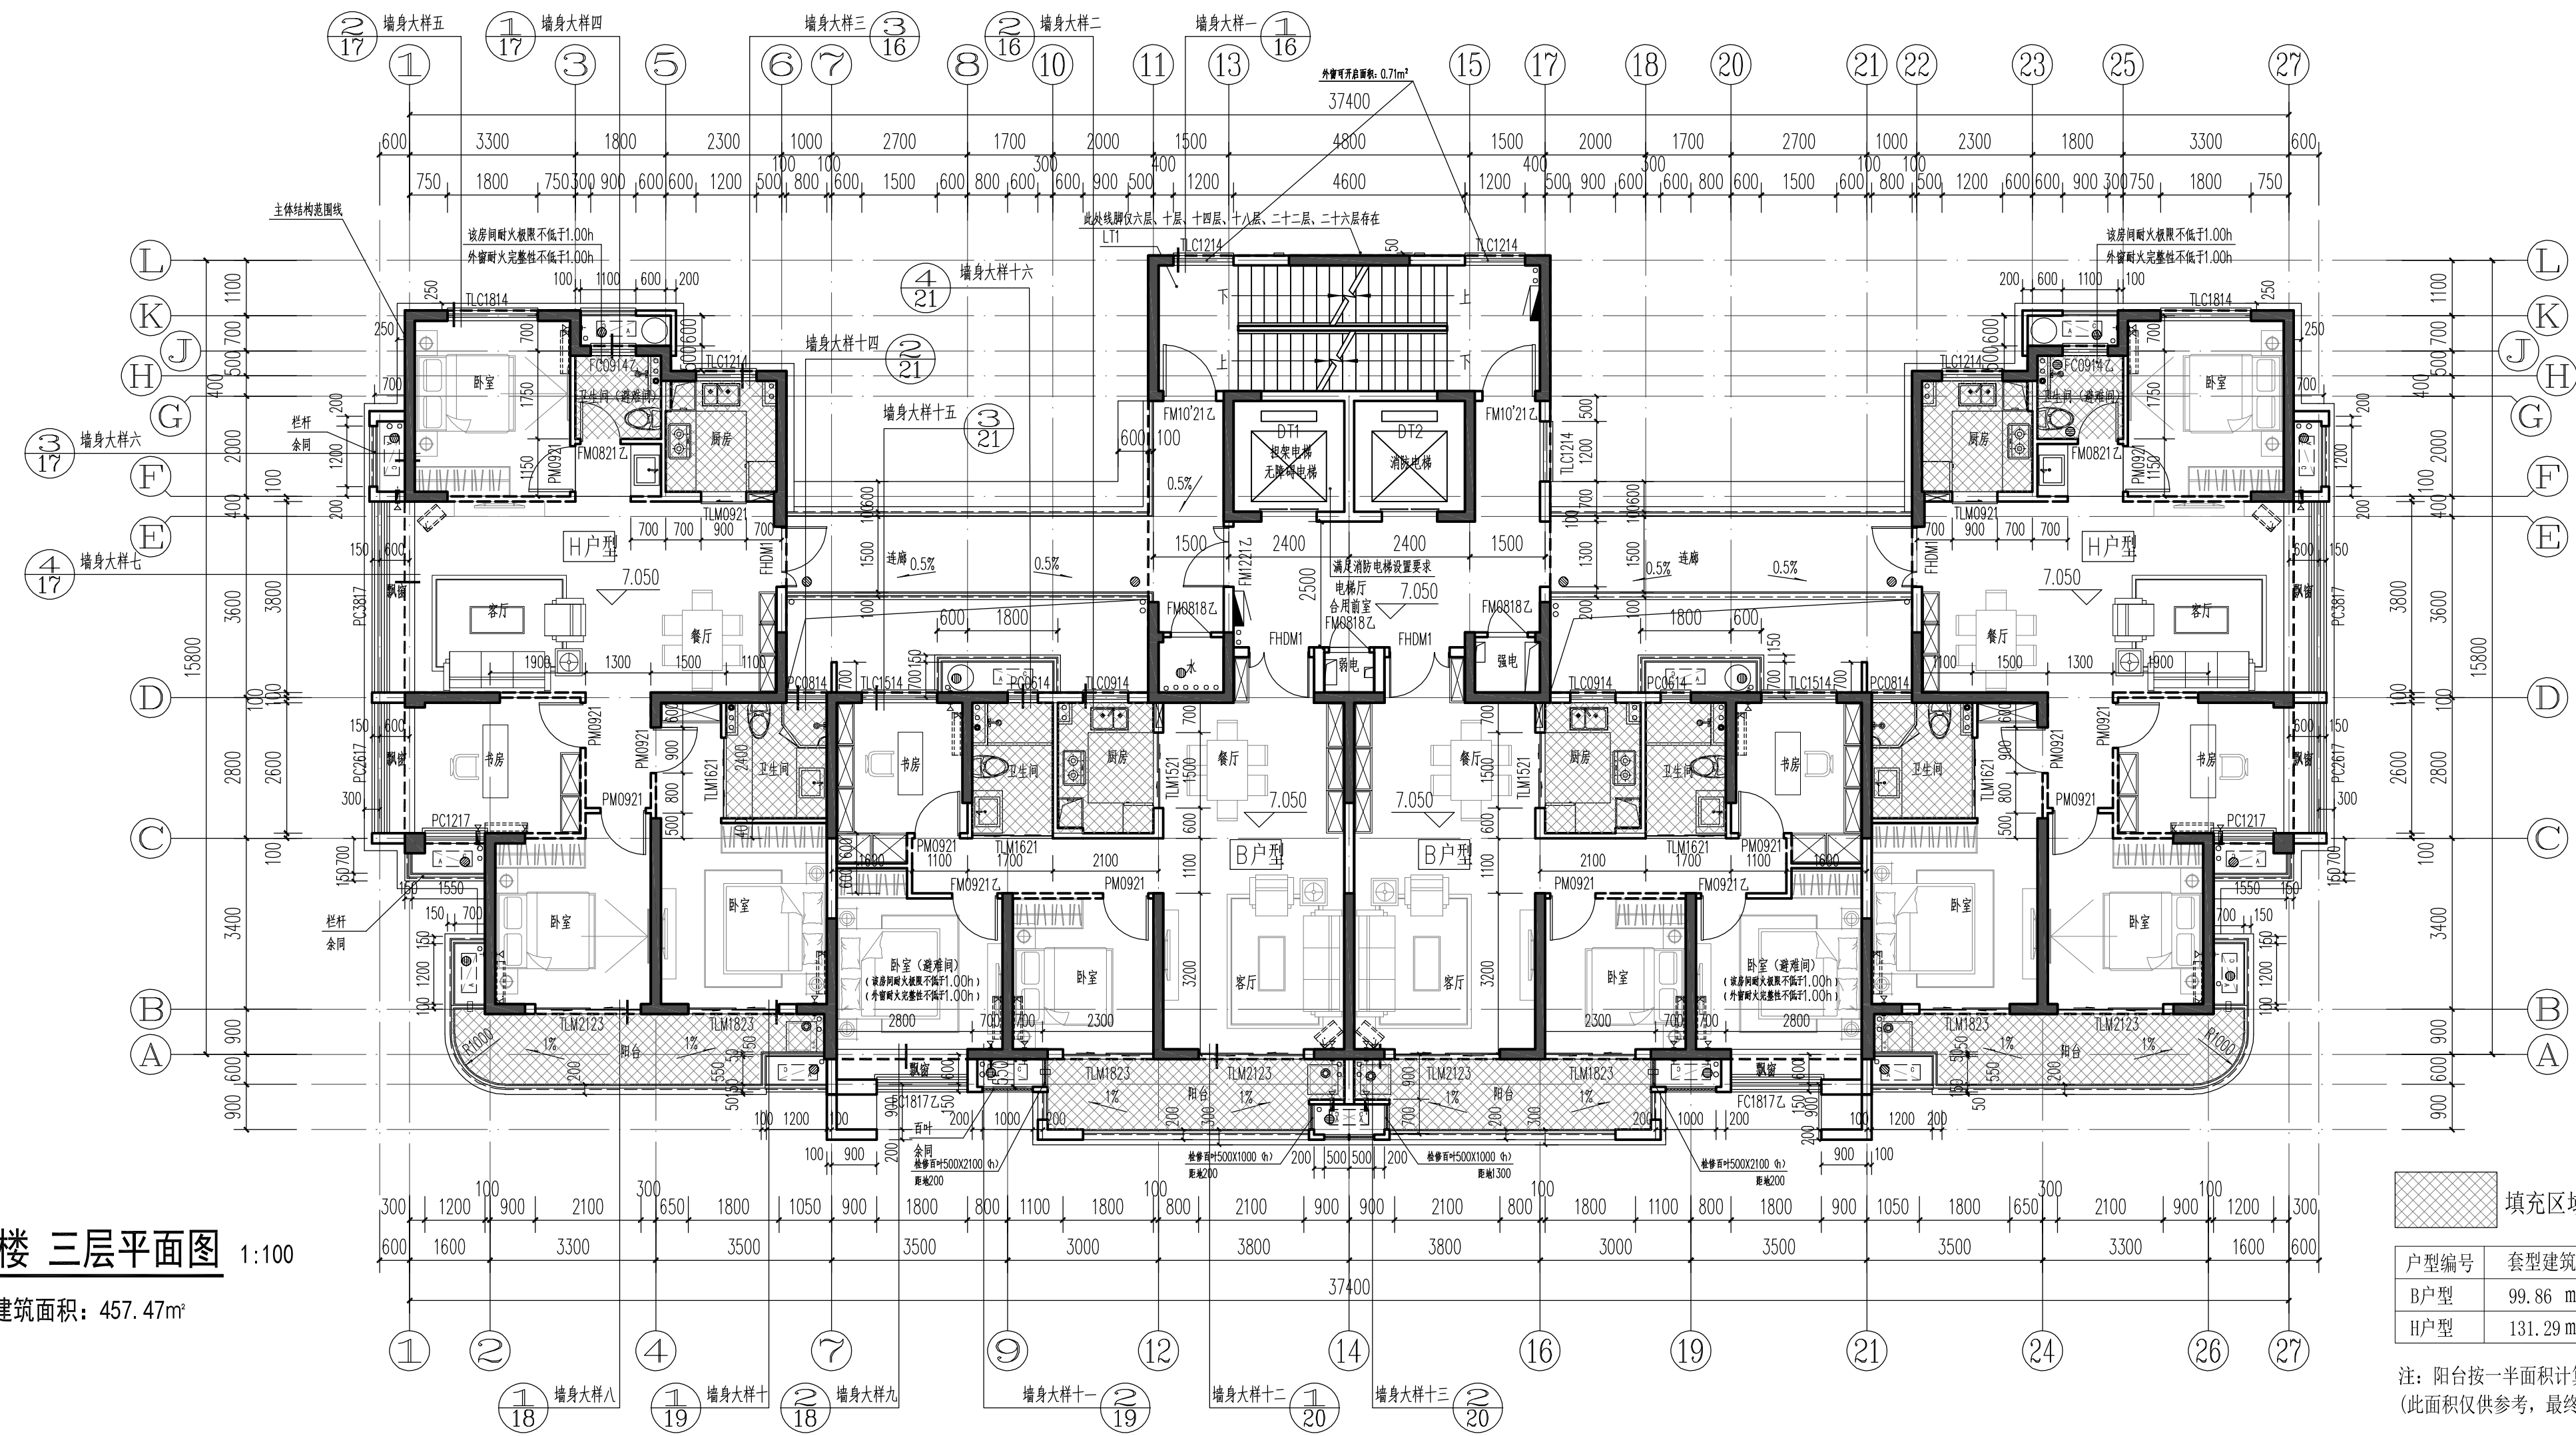

6#、9#楼 三层平面图 1:100

本层建筑面积: 457.47m²

填充区域结构板标高为 H-0.100

户型编号	套型建筑面积	套内面积 (不含阳台)	总公摊面积	阳台面积/占比	设备平台面积	飘窗面积
B户型	99.86 m²	74.75 m²	20.74 m²	4.37 m²/5.85%	3.08 m²	1.68 m²
H户型	131.29 m²	98.86 m²	27.28 m²	5.15 m²/5.21%	4.94 m²	4.14 m²

注: 阳台按一半面积计算, 设备平台、飘窗不计入面积, 公摊面积含门厅 (此面积仅供参考, 最终以测绘部分面积为准)

中国联合工程有限公司

CHINA UNITED ENGINEERING CORPORATION LIMITED

工程设计证书编号 A133000033

区位图

嘉善区

中国联合工程有限公司

工程设计综合甲级资质

★NO A133000033

续期至2023年2月24日

浙江省住房和城乡建设厅监制

中华人民共和国一级注册建筑师

姓名: 喻琨

注册号: 3300003-048

有效期至: 至2021年12月

本图属加蓋本公司出图章, 否则一律无效。

会 签 栏		
结构	郑大伟	郑大伟
给排水	沈佳	沈佳
电气	葛瑞骏	葛瑞骏
弱电	金锦	金锦
暖通	厉晓燕	厉晓燕

签 字 栏		
项目总设	喻琨	喻琨
审 定	张荣庆	张荣庆
审 核	董传勇	董传勇
标 准 化	黄桂芳	黄桂芳
校 对	喻琨	喻琨
专业负责人	胡燕卿	胡燕卿
设 计	胡燕卿	胡燕卿

建设单位	浙江南苑岛投资有限公司
工程名称	平湖县水头镇西北片 A-13-1地块安置房工程
子项名称	6#、9#楼

图纸名称	三层平面图、四层平面图
项目编号	R2091 专 业 建筑
设计阶段	施工图 日 期 2020.06.10
图 号	R2091ZT-J06
版 本	0