

区位图

議章

中国联合工程有限公司
 工程设计综合资质甲级(有)
 ★NO A13300003
 有效期至2023年2月24日
 10/3
 浙江省住房和城乡建设厅监制

中华人民共和国一级注册建筑师

姓名：喻 琨
注册号：3300003-048
有效期：至2021年12月

本图需加盖本公司出图章，否则一律无效

	会 签	栏
结构	郑大伟	郑大伟
给排水	沈佳	沈佳
电气	葛璐骏	葛璐骏
弱电	金娣	金娣
暖通	厉晓燕	厉晓燕

签 字 栏	
项目设总	喻混
审 定	张荣庆
审 核	董传勇
标 准 化	
校 对	黄桂芳
专业负责人	喻混
	胡燕卿
设 计	胡燕卿

建设单位	浙江萌宠岛投资有限公司
------	-------------

工程名称	平阳县水头镇西北片 A-13-1地块安置房工程
------	----------------------------

子项名称	6#、9#楼
------	--------


图纸名称	五层平面图、六-二十九层平面图
------	-----------------

项目编号	P2001	主 业	建筑
------	-------	-----	----

设计阶段	施工图	日期	2020.06.
------	-----	----	----------


图 号	R2091Z7-J07
-----	-------------

版 本	0
-----	---

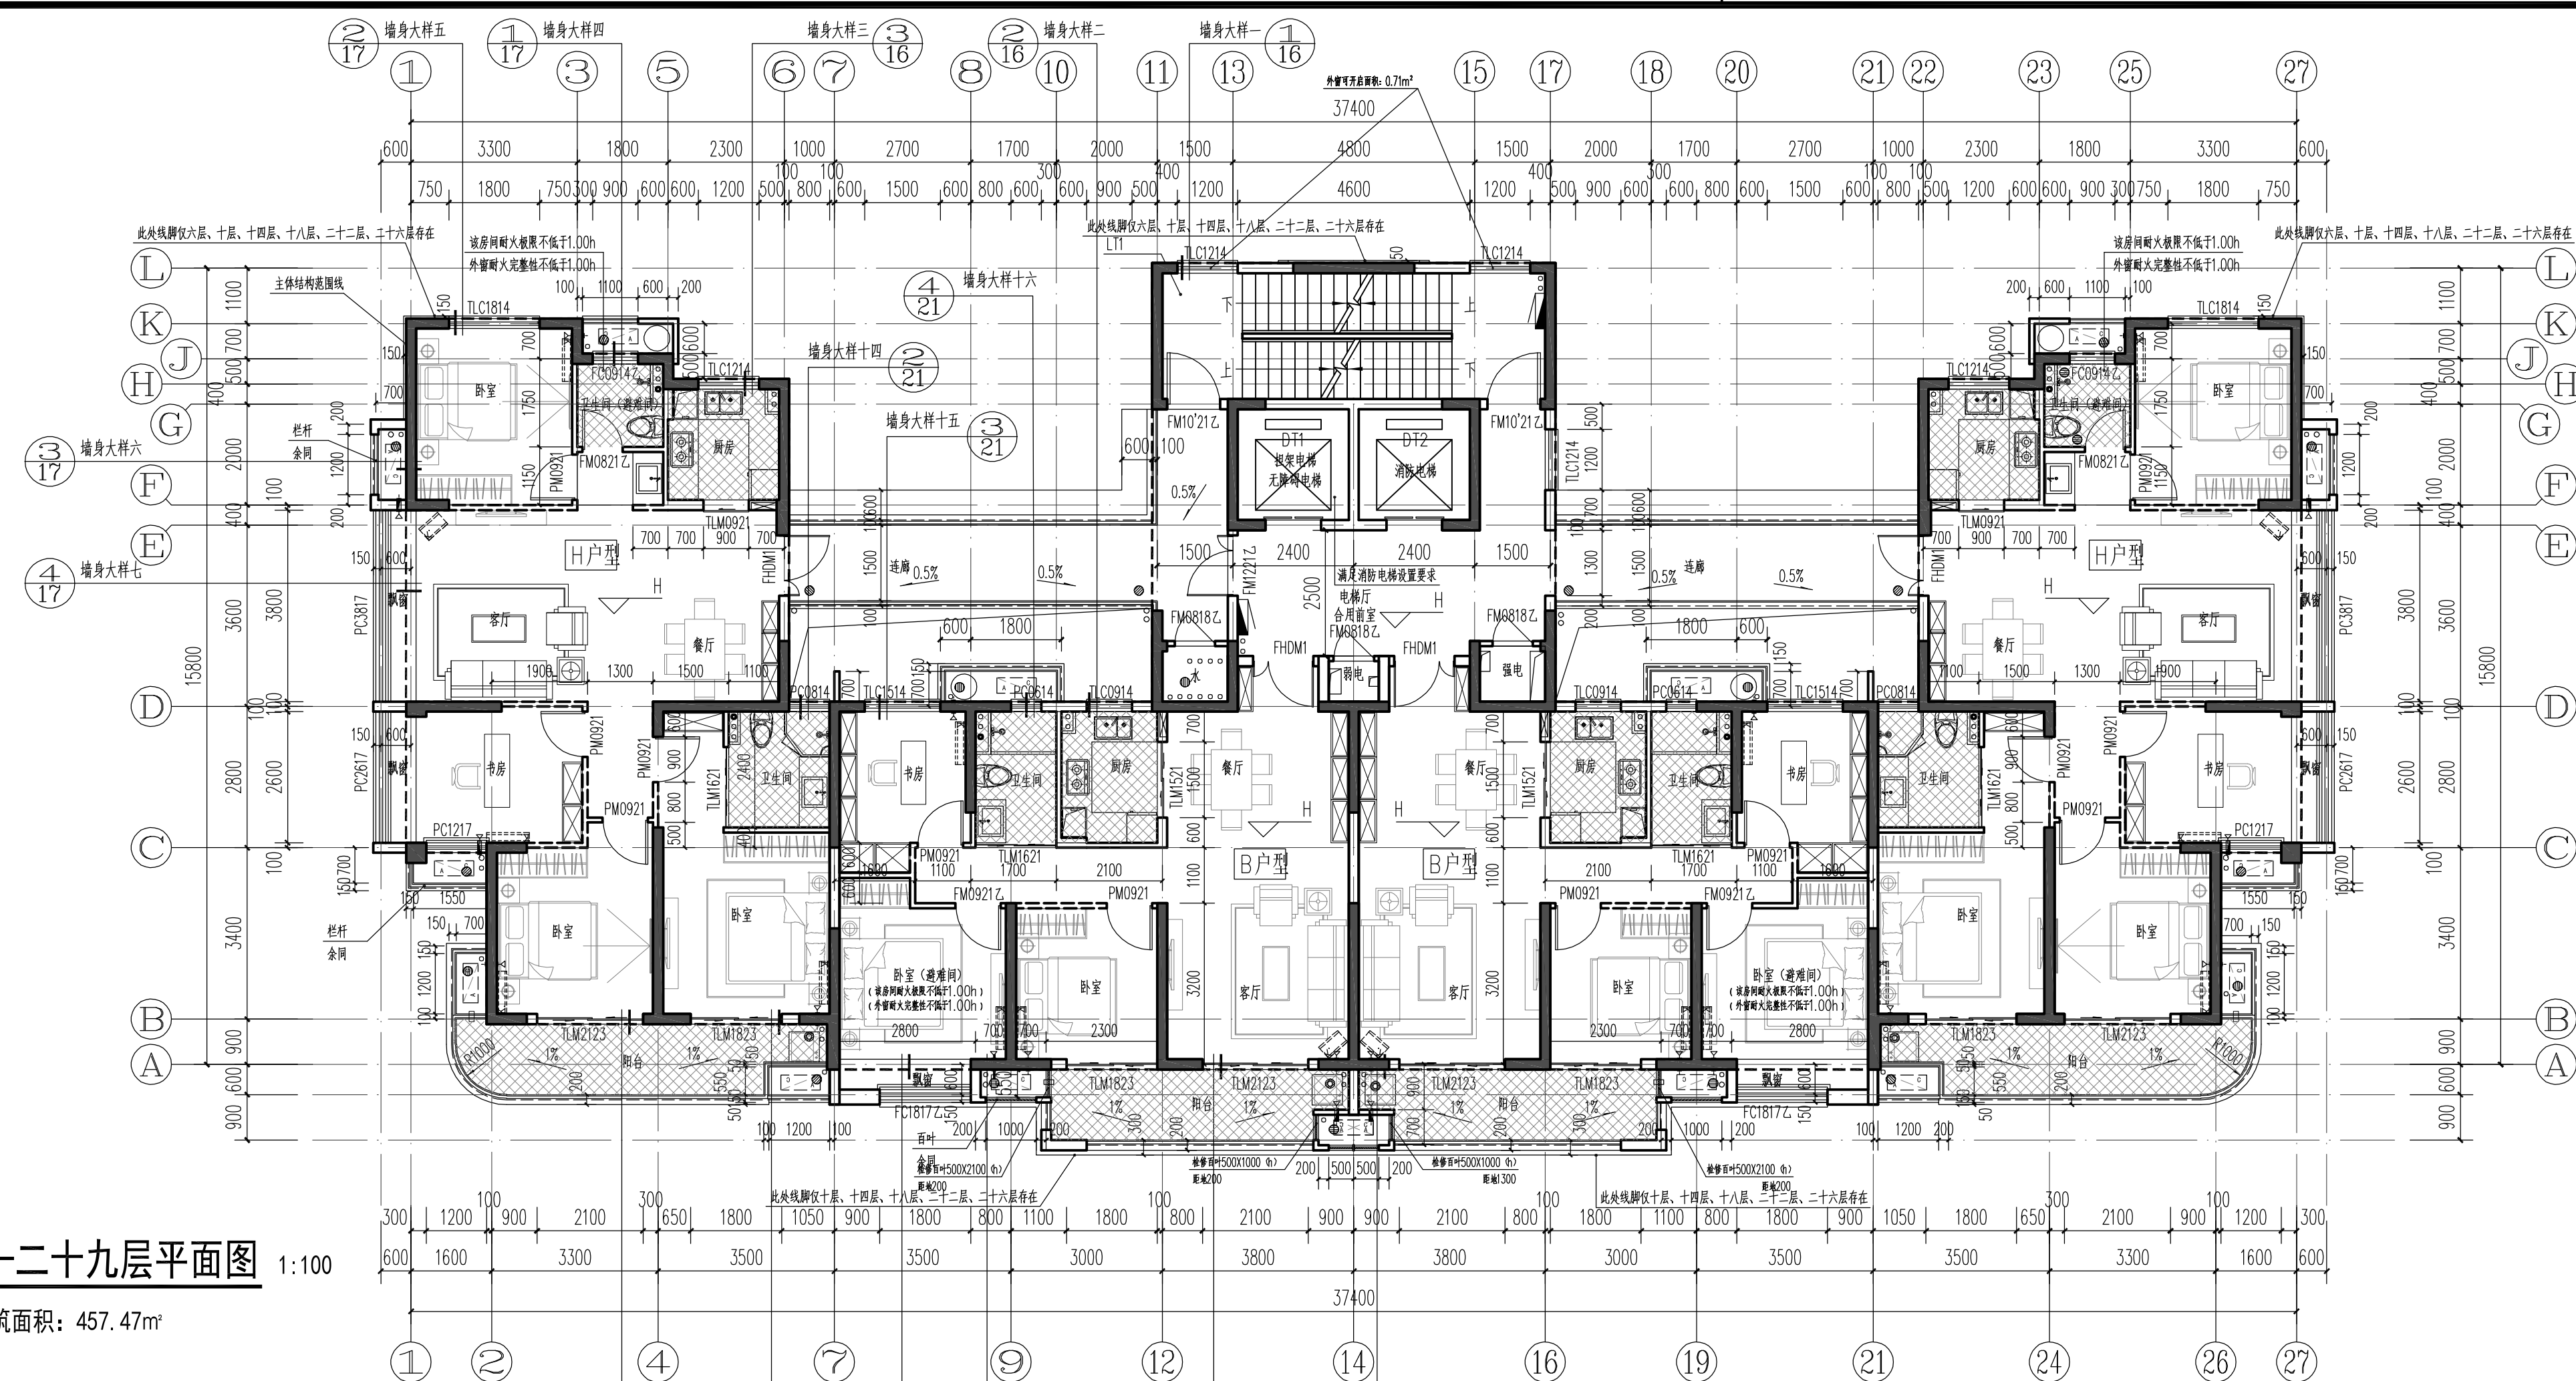[illegible]

6#、9#楼 六-二十九层平面图 1:100

本层建筑面积: 457.47m²

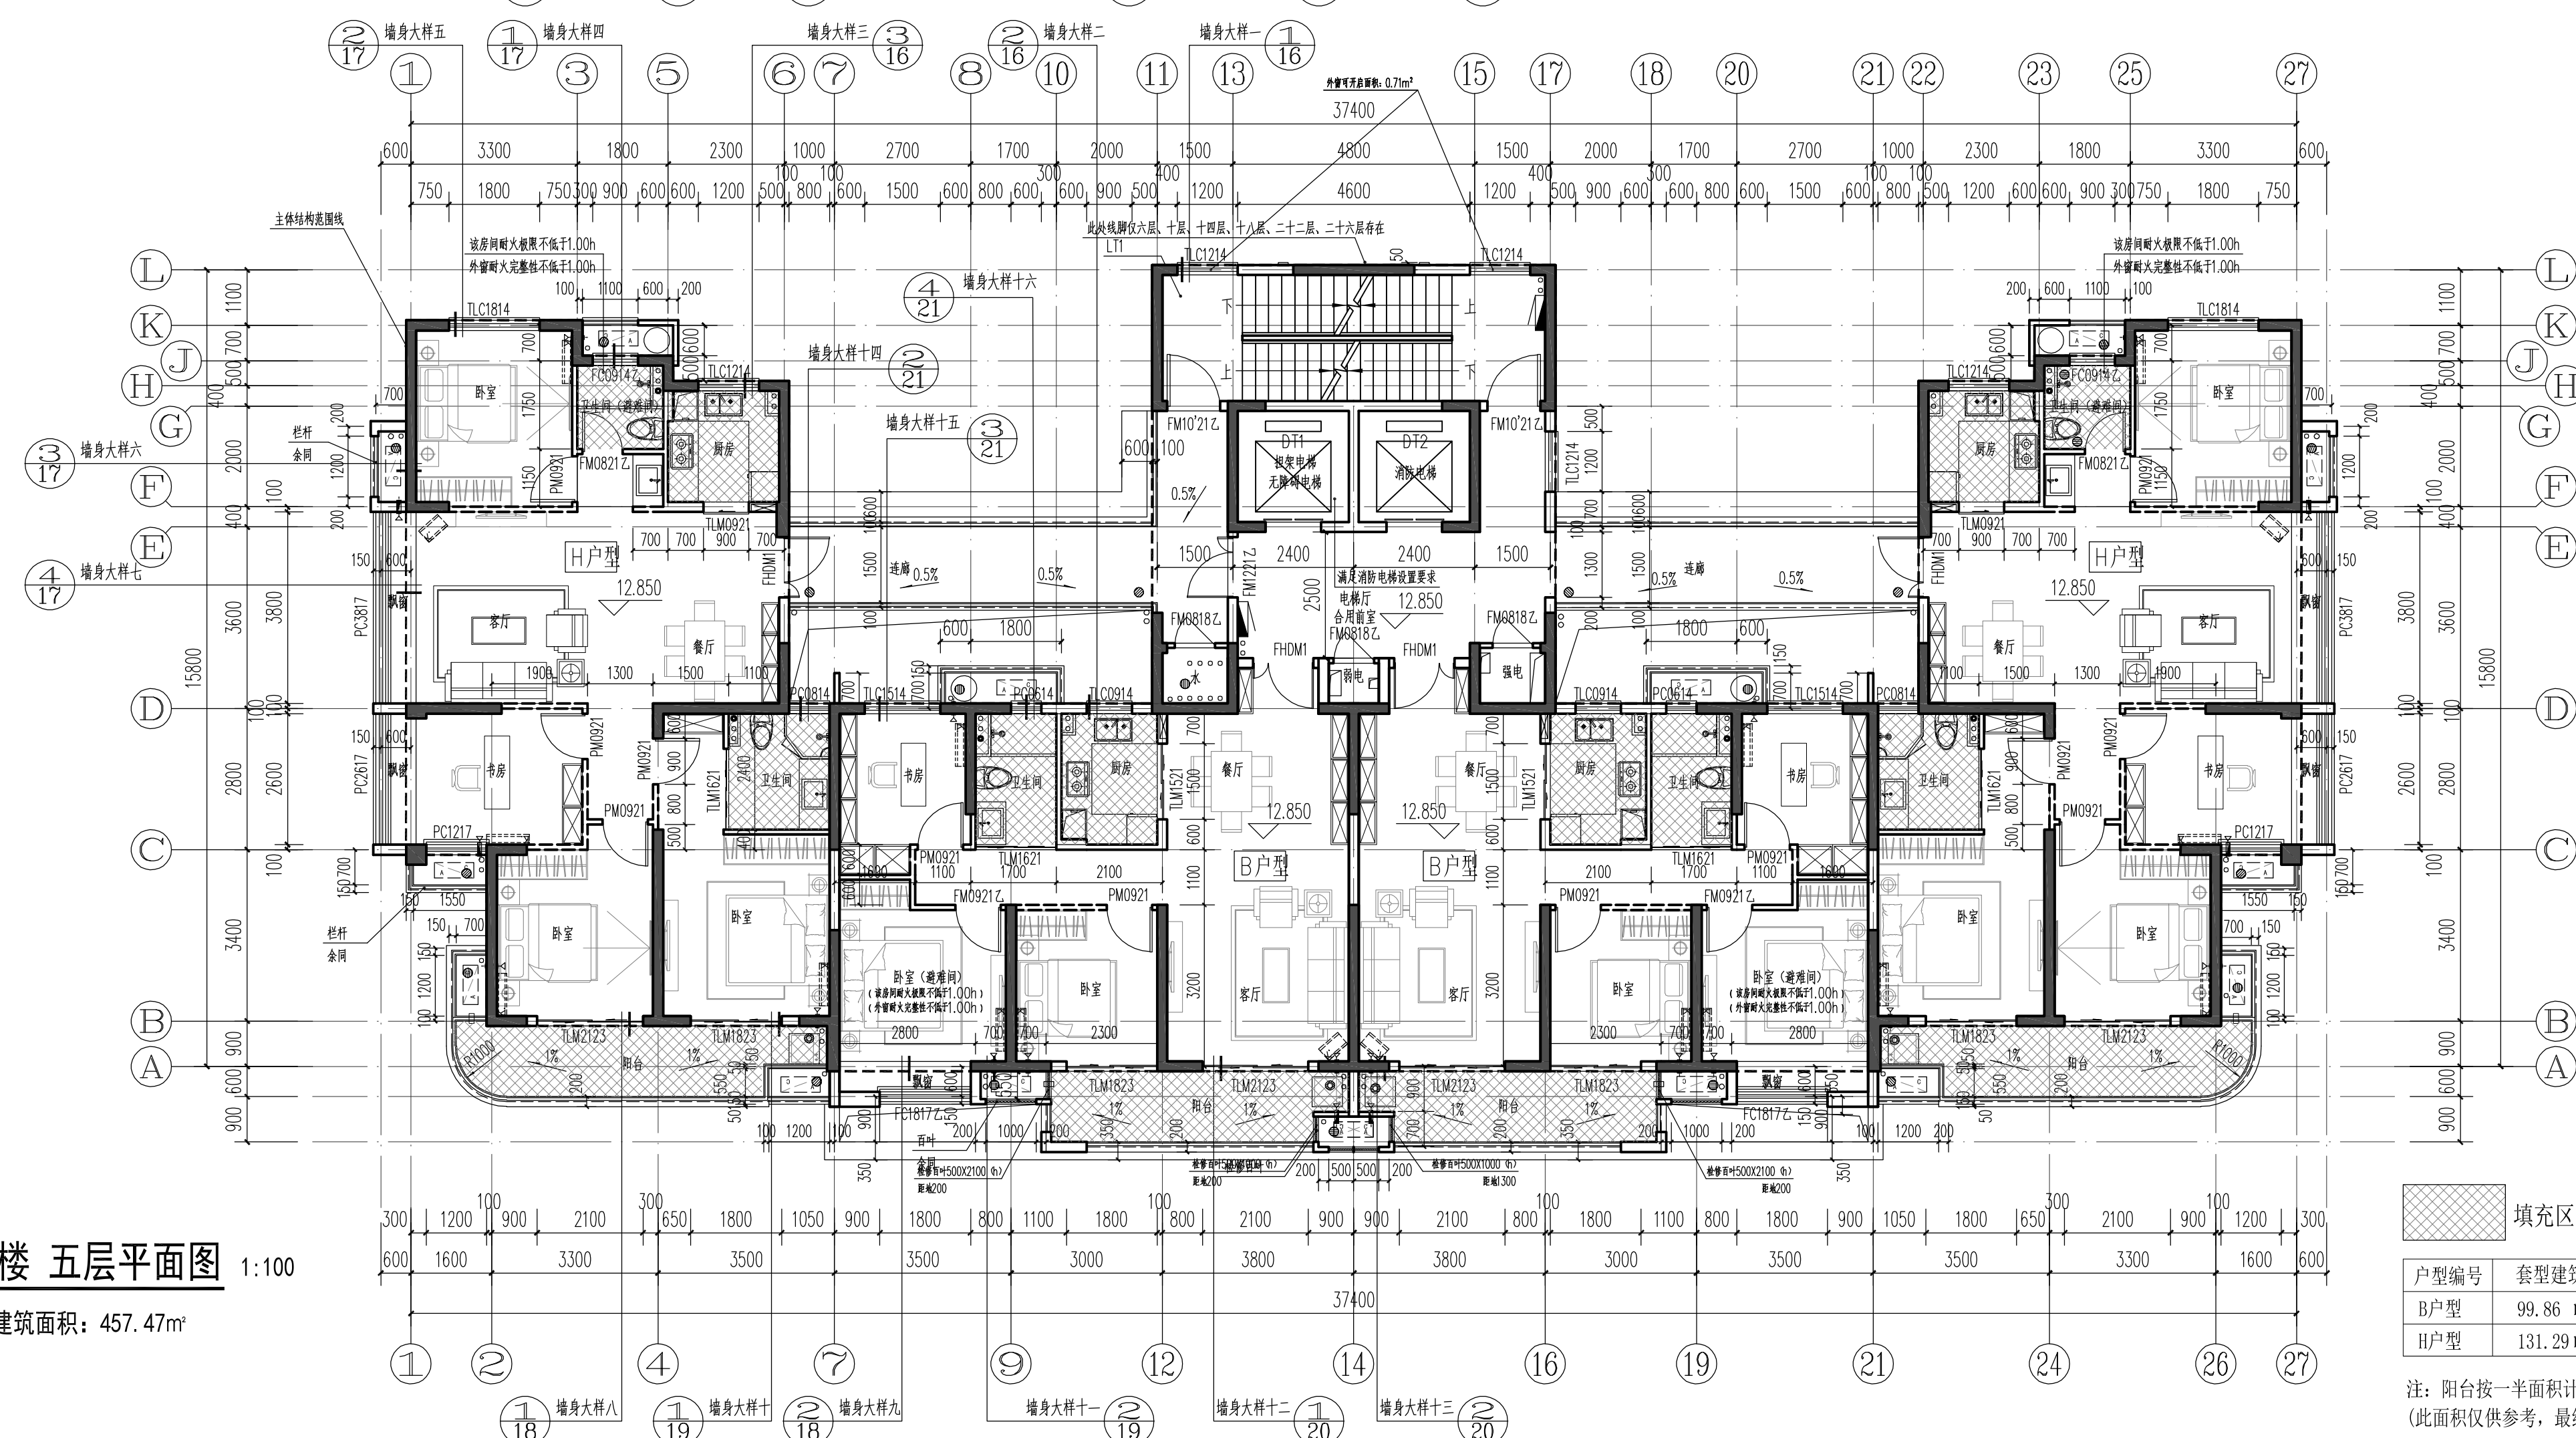

6#、9#楼 五层平面图 1:100

本层建筑面积: 457.47m²

填充区域结构板标高为 H-0.100

户型编号	套型建筑面积	套内面积 (不含阳台)	总公摊面积	阳台面积/占比	设备平台面积	飘窗面积
B户型	99.86 m ²	74.75 m ²	20.74 m ²	4.37 m ² /5.85%	3.08 m ²	1.68 m ²
H户型	131.29 m ²	98.86 m ²	27.28 m ²	5.15 m ² /5.21%	4.94 m ²	4.14 m ²

注: 阳台按一半面积计算, 设备平台、飘窗不计入面积, 公摊面积含门厅
(此面积仅供参考, 最终以测绘部分面积为准)

功能空间标高设计附表

部位	建筑完成面标高	结构层标高
电梯厅、前室	H	H-0.050
楼梯间	H	H-0.030
客厅、餐厅、卧室、书房	H	H-0.060
走廊	H-0.010	H-0.050
厨房、卫生间、阳台	H-0.030	H-0.100
综合服务用房	H	H-0.050
开闭所、变电所、配电间、消控	H	H-1.000
物业/养老/公共文化用房/计盟室	H	H-0.050
屋面	∇ H(±0)	H
地下车库	H	H-0.050
地下其他用房	H	H-0.050