



5 971821 432323

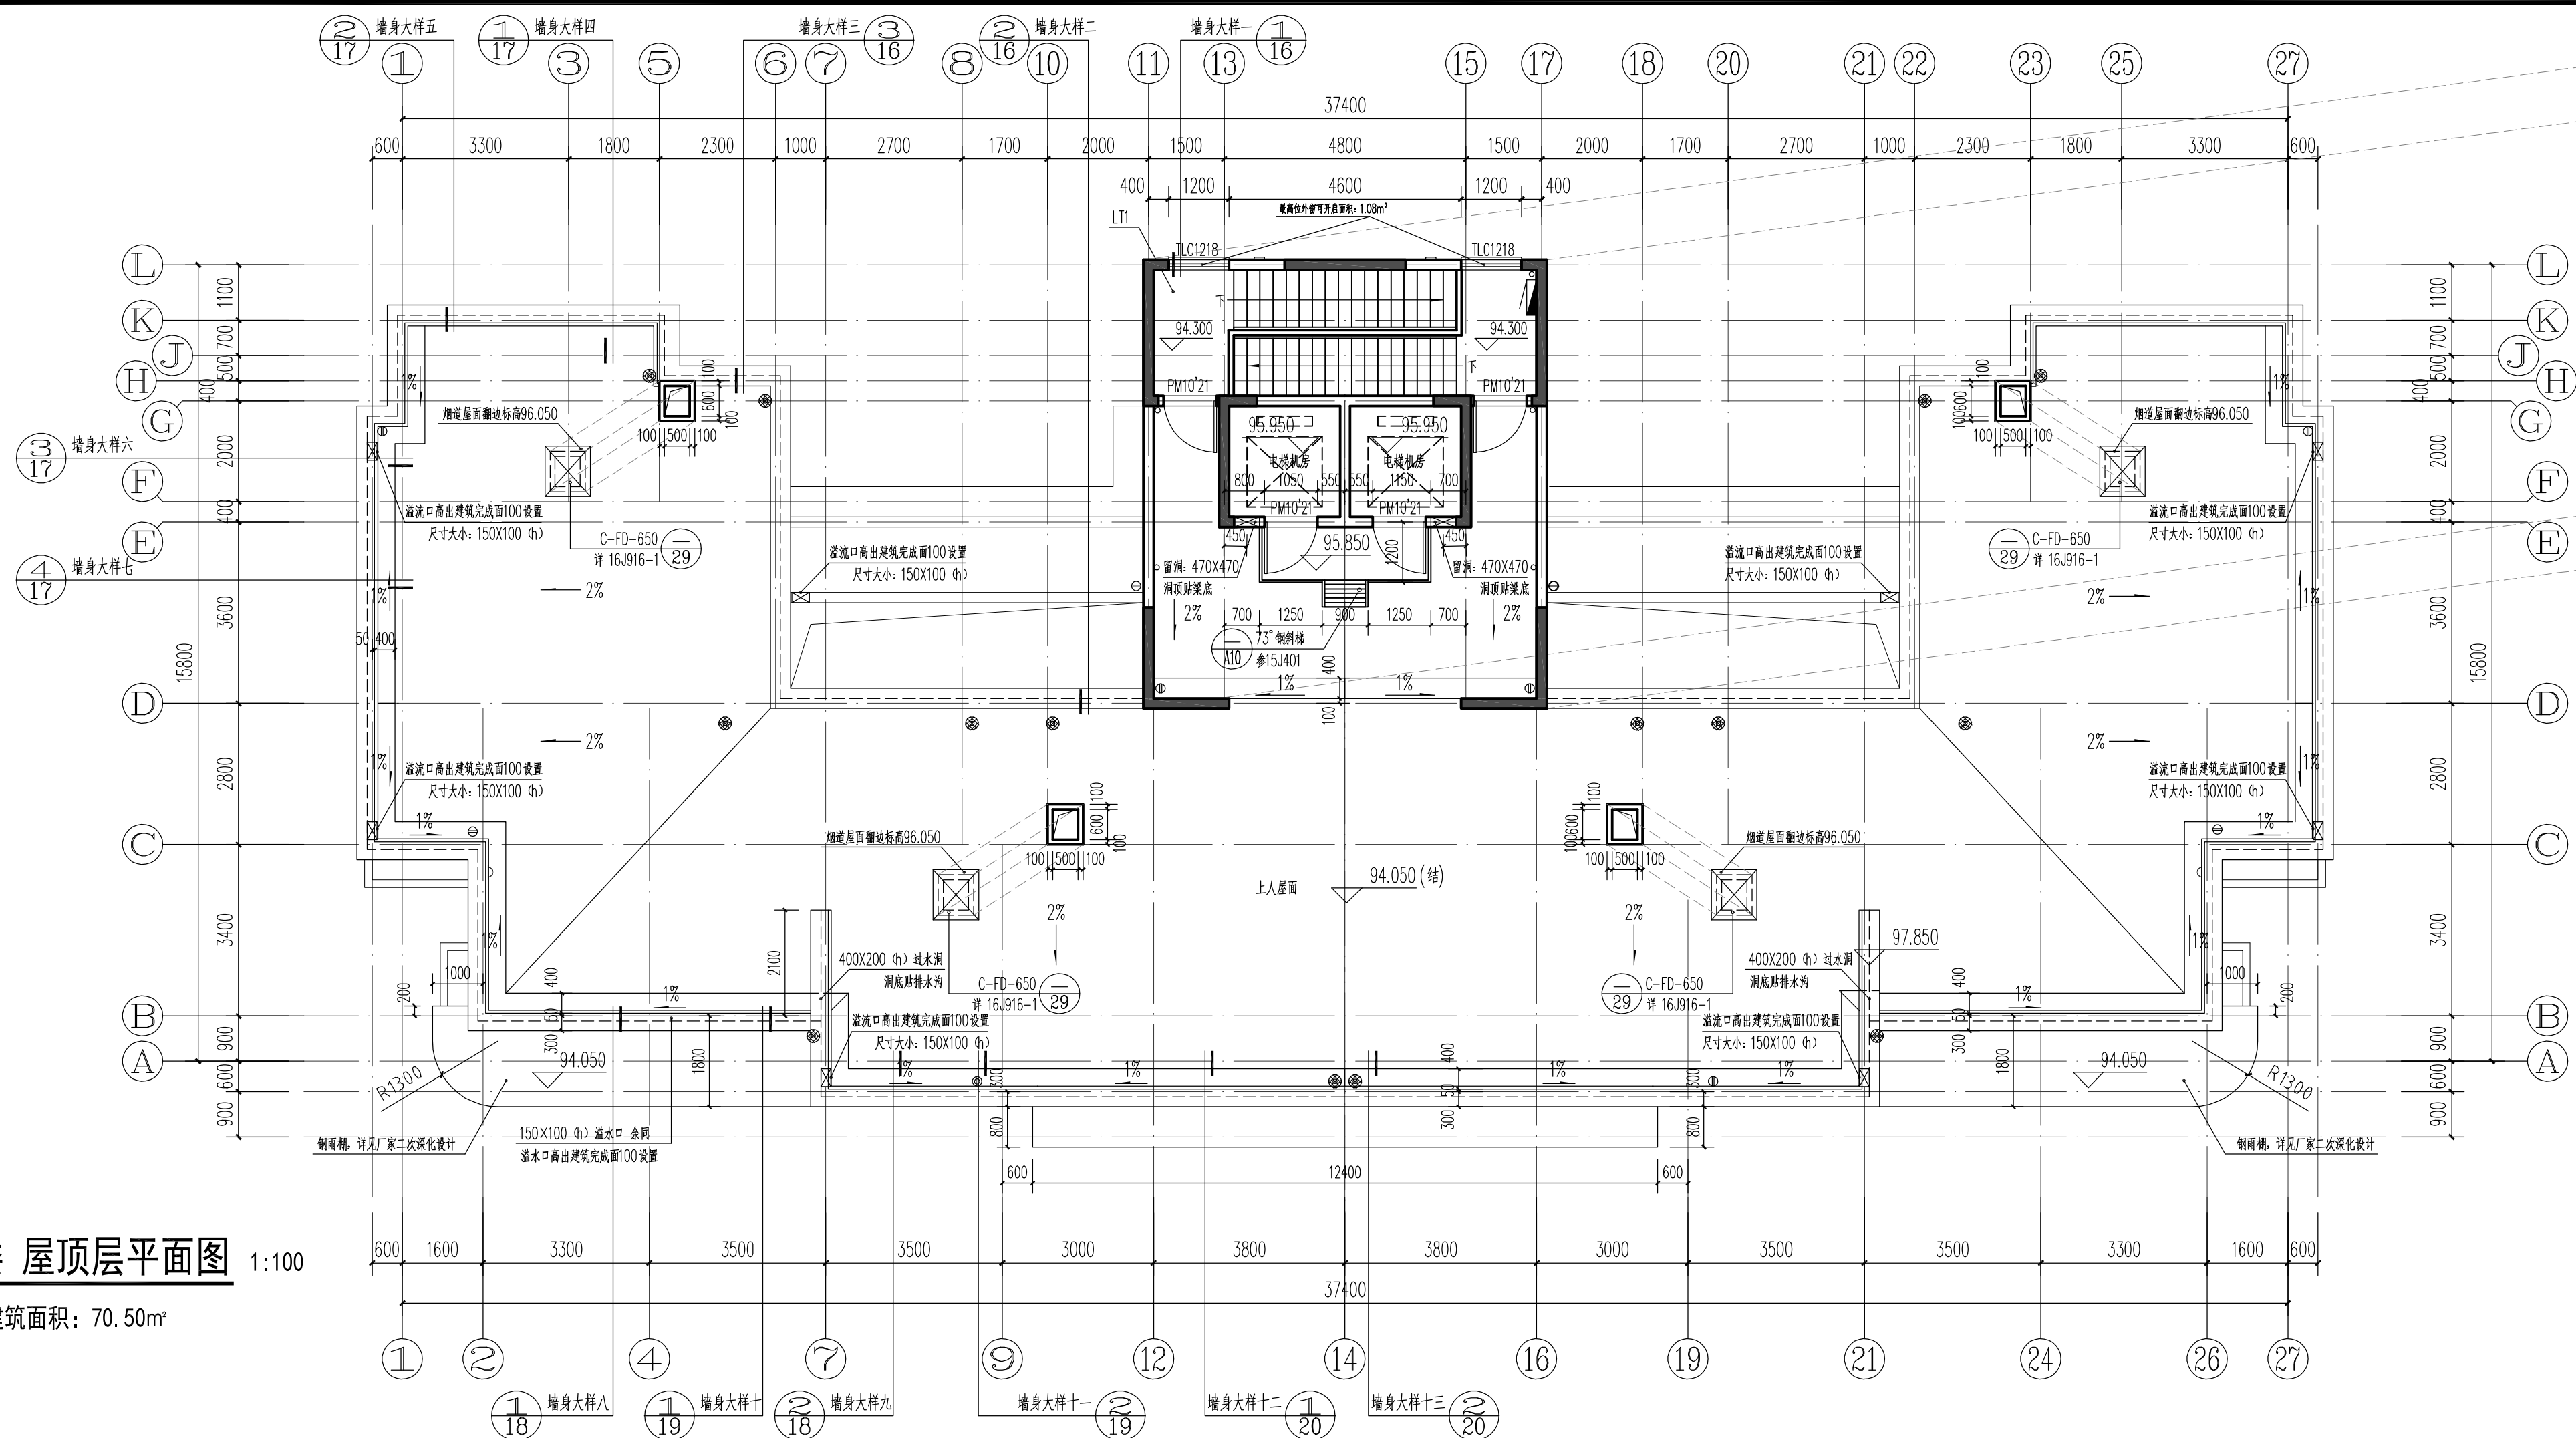


6#、9#楼 屋顶层平面图 1:100

本层建筑面积: 70.50m²

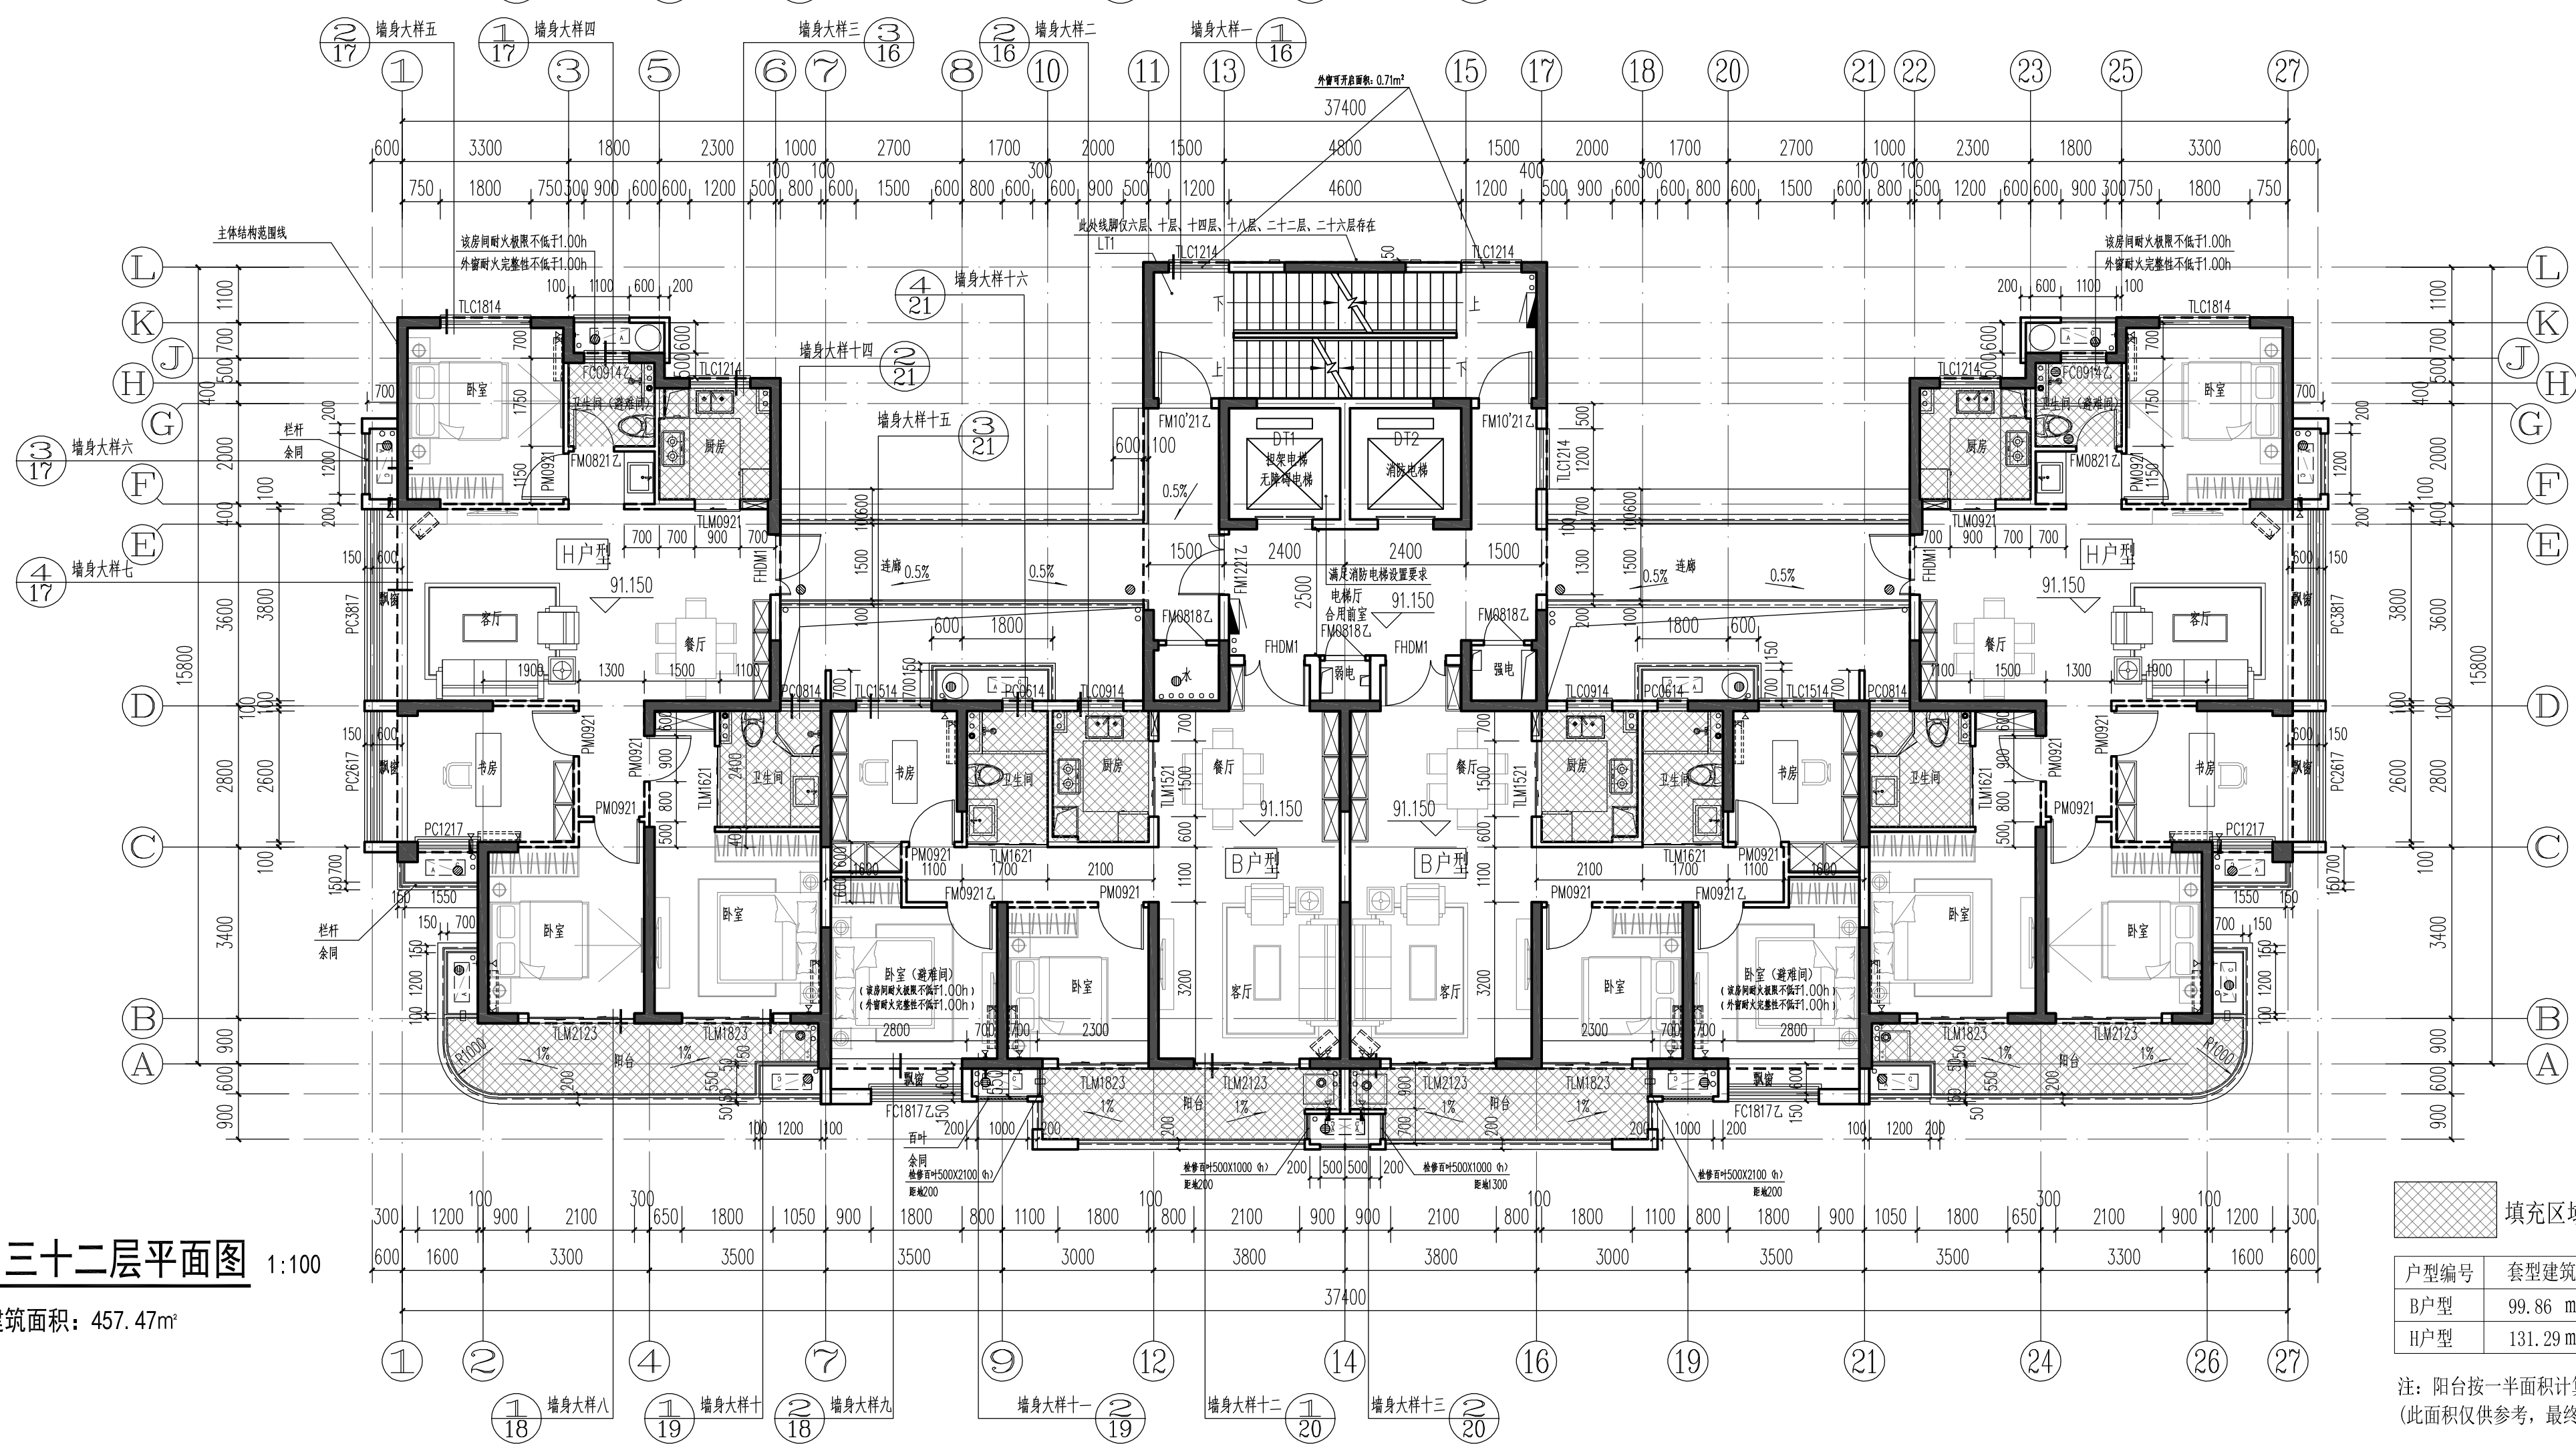

6#、9#楼 三十二层平面图 1:100

本层建筑面积: 457.47m²

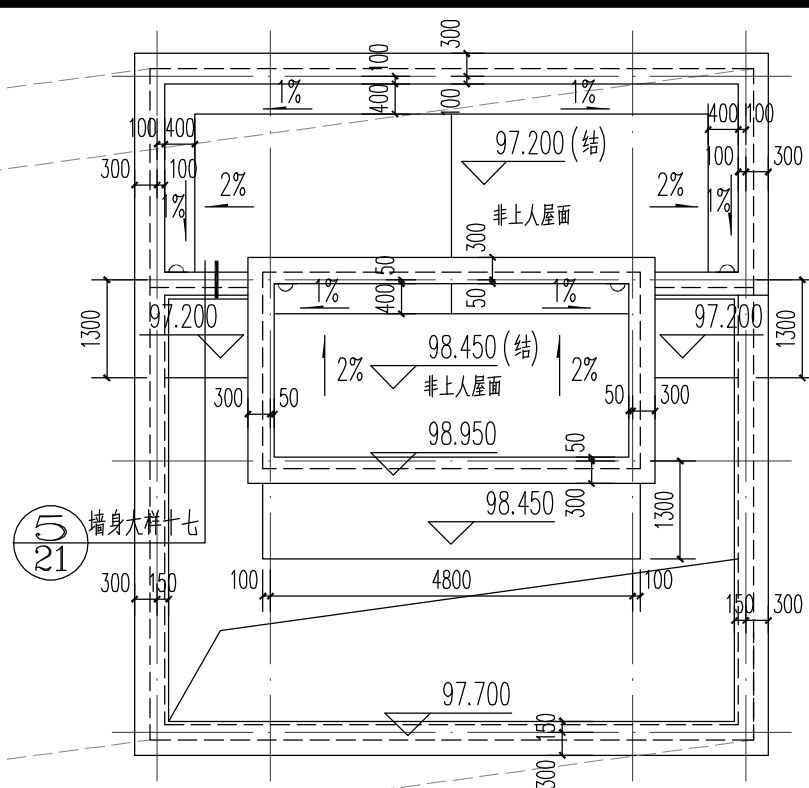


区位图



中国联合工程有限公司

CHINA UNITED ENGINEERING CORPORATION LIMITED

工程设计证书编号 A133000033

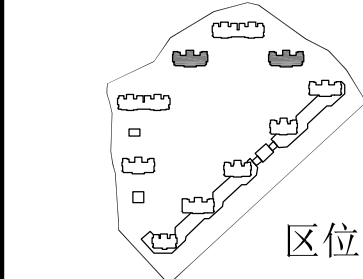

区位图

嘉善区

中国联合工程有限公司
工程设计综合资质甲级
注册证号: 2023年2月24日
★NO A133000033
100
浙江省住房和城乡建设厅监制

中华人民共和国一级注册建筑师

姓名: 喻琨
注册号: 3300003-048
有效期至: 至2021年12月

本图加盖本公司出图章, 否则一律无效。

会 签 栏		
结构	郑大伟	刘大伟
给排水	沈佳	沈佳
电气	葛瑞骏	葛瑞骏
弱电	金锦	金锦
暖通	厉晓燕	厉晓燕

签 字 栏		
项目总设	喻琨	喻琨
审 定	张荣庆	张荣庆
审 核	董传勇	董传勇
标 准 化	黄桂芳	黄桂芳
校 对	喻琨	喻琨
专业负责人	胡燕卿	胡燕卿
设 计	胡燕卿	胡燕卿

建设单位	浙江南苑岛投资有限公司
工程名称	平湖县水头镇西北片A-13-1地块安置房工程
子项名称	6#、9#楼

图纸名称	三十二层平面图、屋顶平面图
项目编号	R2091 专 业 建筑
设计阶段	施工图 日 期 2020.06.10
图 号	R2091ZT-J09
版 本	0

功能空间标高设计附表

部位	建筑完成面标高	结构面标高
电梯厅、大堂	H	H-0.050
楼梯间	H	H-0.030
客厅、餐厅、卧室、书房	H	H-0.060
走廊	H-0.010	H-0.050
厨房、卫生间、阳台	H-0.030	H-0.100
综合服务用房	H	H-0.050
开闭所、变电所、配电间、消控	H	H-1.000
物业/养老/公共文化用房/计量间	H	H-0.050
屋面	H(坡)	H
地下车库	H	H-0.050
地下其他用房	H	H-0.050

填充区域结构板标高为 H-0.100

户型编号	套型建筑面积	套内面积 (不含阳台)	总公摊面积	阳台面积/占比	设备平台面积	飘窗面积
B户型	99.86 m²	74.75 m²	20.74 m²	4.37 m²/5.85%	3.08 m²	1.68 m²
H户型	131.29 m²	98.86 m²	27.28 m²	5.15 m²/5.21%	4.94 m²	4.14 m²

注: 阳台按一半面积计算, 设备平台、飘窗不计入面积, 公摊面积含门厅 (此面积仅供参考, 最终以测绘部分面积为准)