
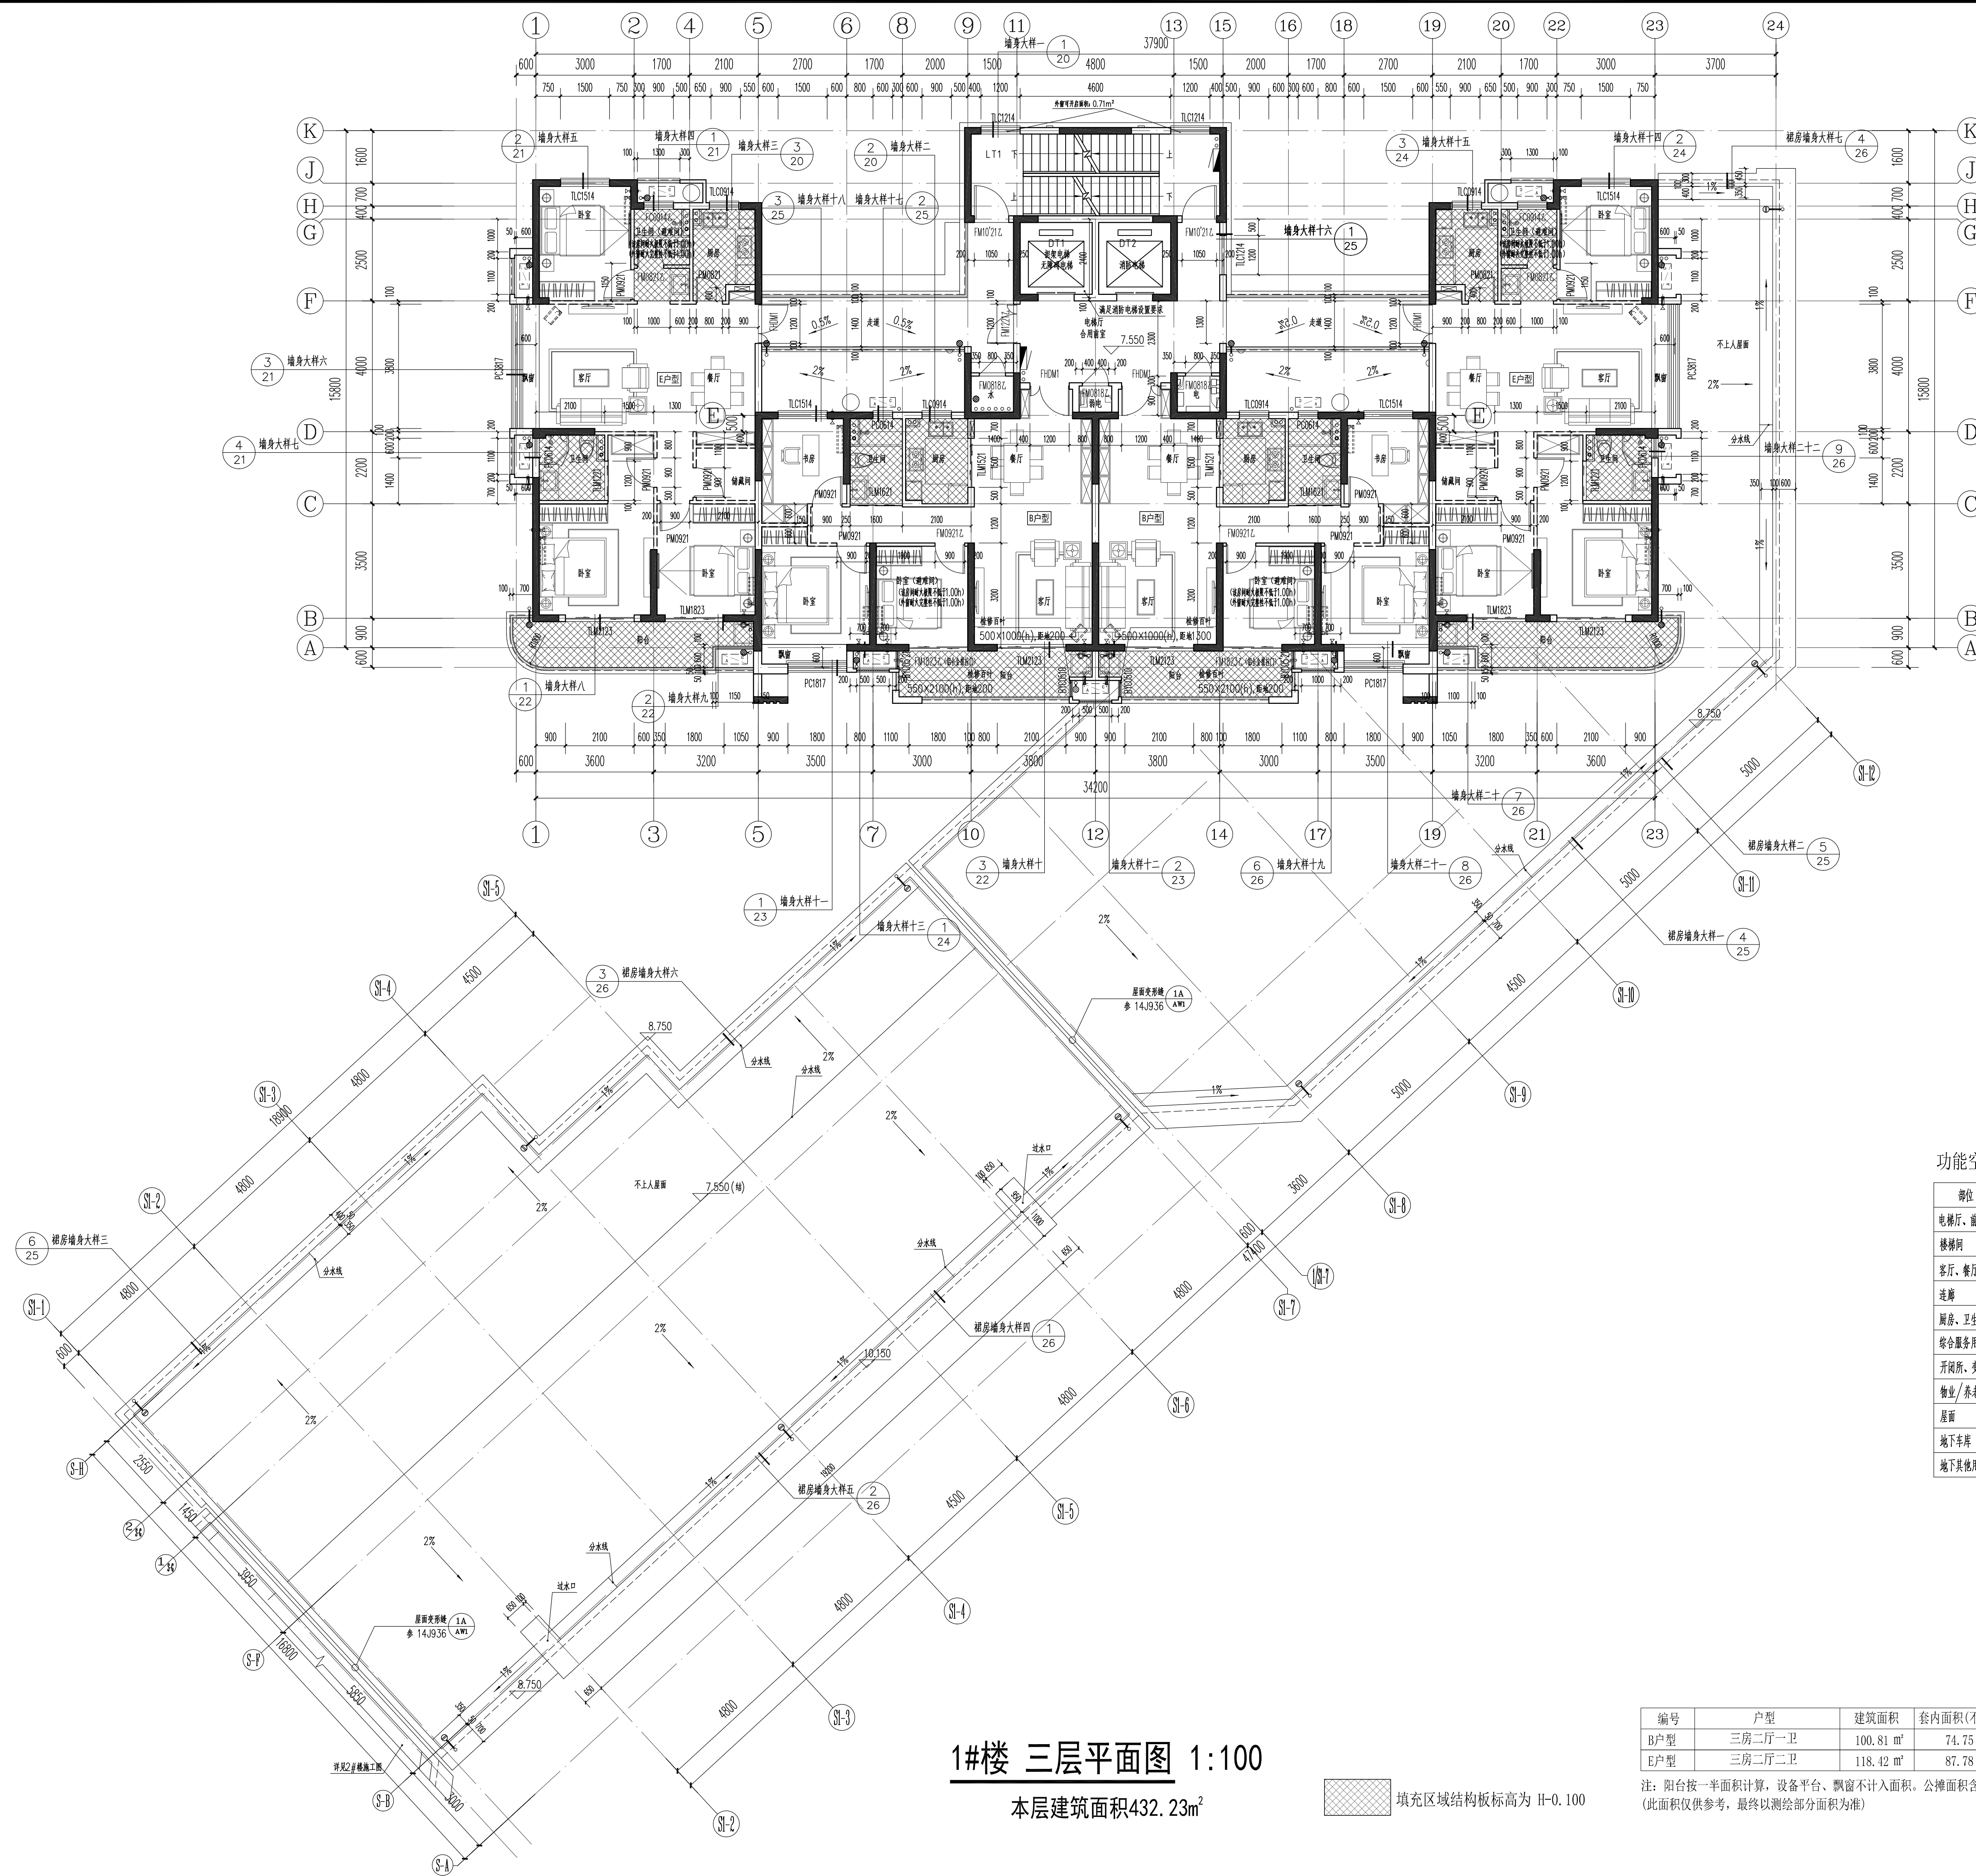


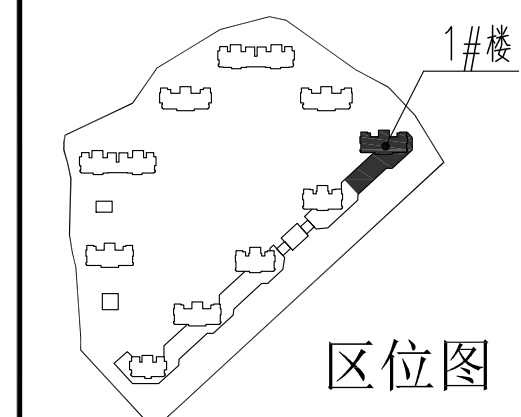

1#楼 三层平面图 1:100

本层建筑面积432.23m²

填充区域结构板标高为 H-0.100

编号	户型	建筑面积	套内面积(不含阳台)	公摊面积	阳台面积/占比	设备平台面积	飘窗面积
B户型	三房二厅一卫	100.81 m ²	74.75 m ²	21.69 m ²	4.37 m ² /3.85%	3.08 m ²	1.68 m ²
E户型	三房二厅二卫	118.42 m ²	87.78 m ²	25.48 m ²	5.16 m ² /5.88%	4.55 m ²	2.40 m ²

注: 阳台按一半面积计算, 设备平台、飘窗不计入面积。公摊面积含门厅
(此面积仅供参考, 最终以测绘部分面积为准)

功能空间标高设计附表

部位	建筑完成面标高	结构面标高
电梯厅、前室	H	H-0.050
楼梯间	H	H-0.030
客厅、餐厅、卧室、书房	H	H-0.060
连廊	H-0.010	H-0.050
厨房、卫生间、阳台	H-0.030	H-0.100
综合服务用房	H	H-0.050
开闭所、变电所、配电间、消控	H	H-1.000
物业/养老/公共文化用房/计量间	H	H-0.050
屋面	 H(40)	H
地下车库	H	H-0.050
地下其他用房	H	H-0.050

盖章区

中国联合工程有限公司
 工程设计综合资质甲级(有) ★ NO A133000033
 有效期至2023年2月24日 10/3
 浙江省住房和城乡建设厅监制

中华人民共和国一级注册建筑师

姓名：喻 琨
注册号：3300003-048
有效期：至2021年12月

本图需加盖本公司出图章，否则一律无效

[illegible]

	签	字	栏
项目总设	喻琨		喻琨
审 定	张荣庆		张荣庆
审 核	董传勇		董传勇
标 准 化			
校 对	黄桂芳		黄桂芳
专业负责人	喻琨		喻琨
	胡燕卿		胡燕卿
设 计	韩林立		韩林立

建设单位	浙江萌宠岛投资有限公司
------	-------------

工程名称	平阳县水头镇西北片 A-13-1地块安置房工程
------	----------------------------

子项名称	1#楼
------	-----

图例名称	一日五五图
------	-------

图 纸 名 称	二 层 平 面 图		
图 号	101	102	103

项目编号	K2091	专 业	建筑
设计阶段	施工图	日 期	2020.06

设计阶段	施工图	日 期
图 号	R209172-106	

版 本	0
-----	---

--	--