



5 9 9 8 6 8 6 1 2 4 1 0

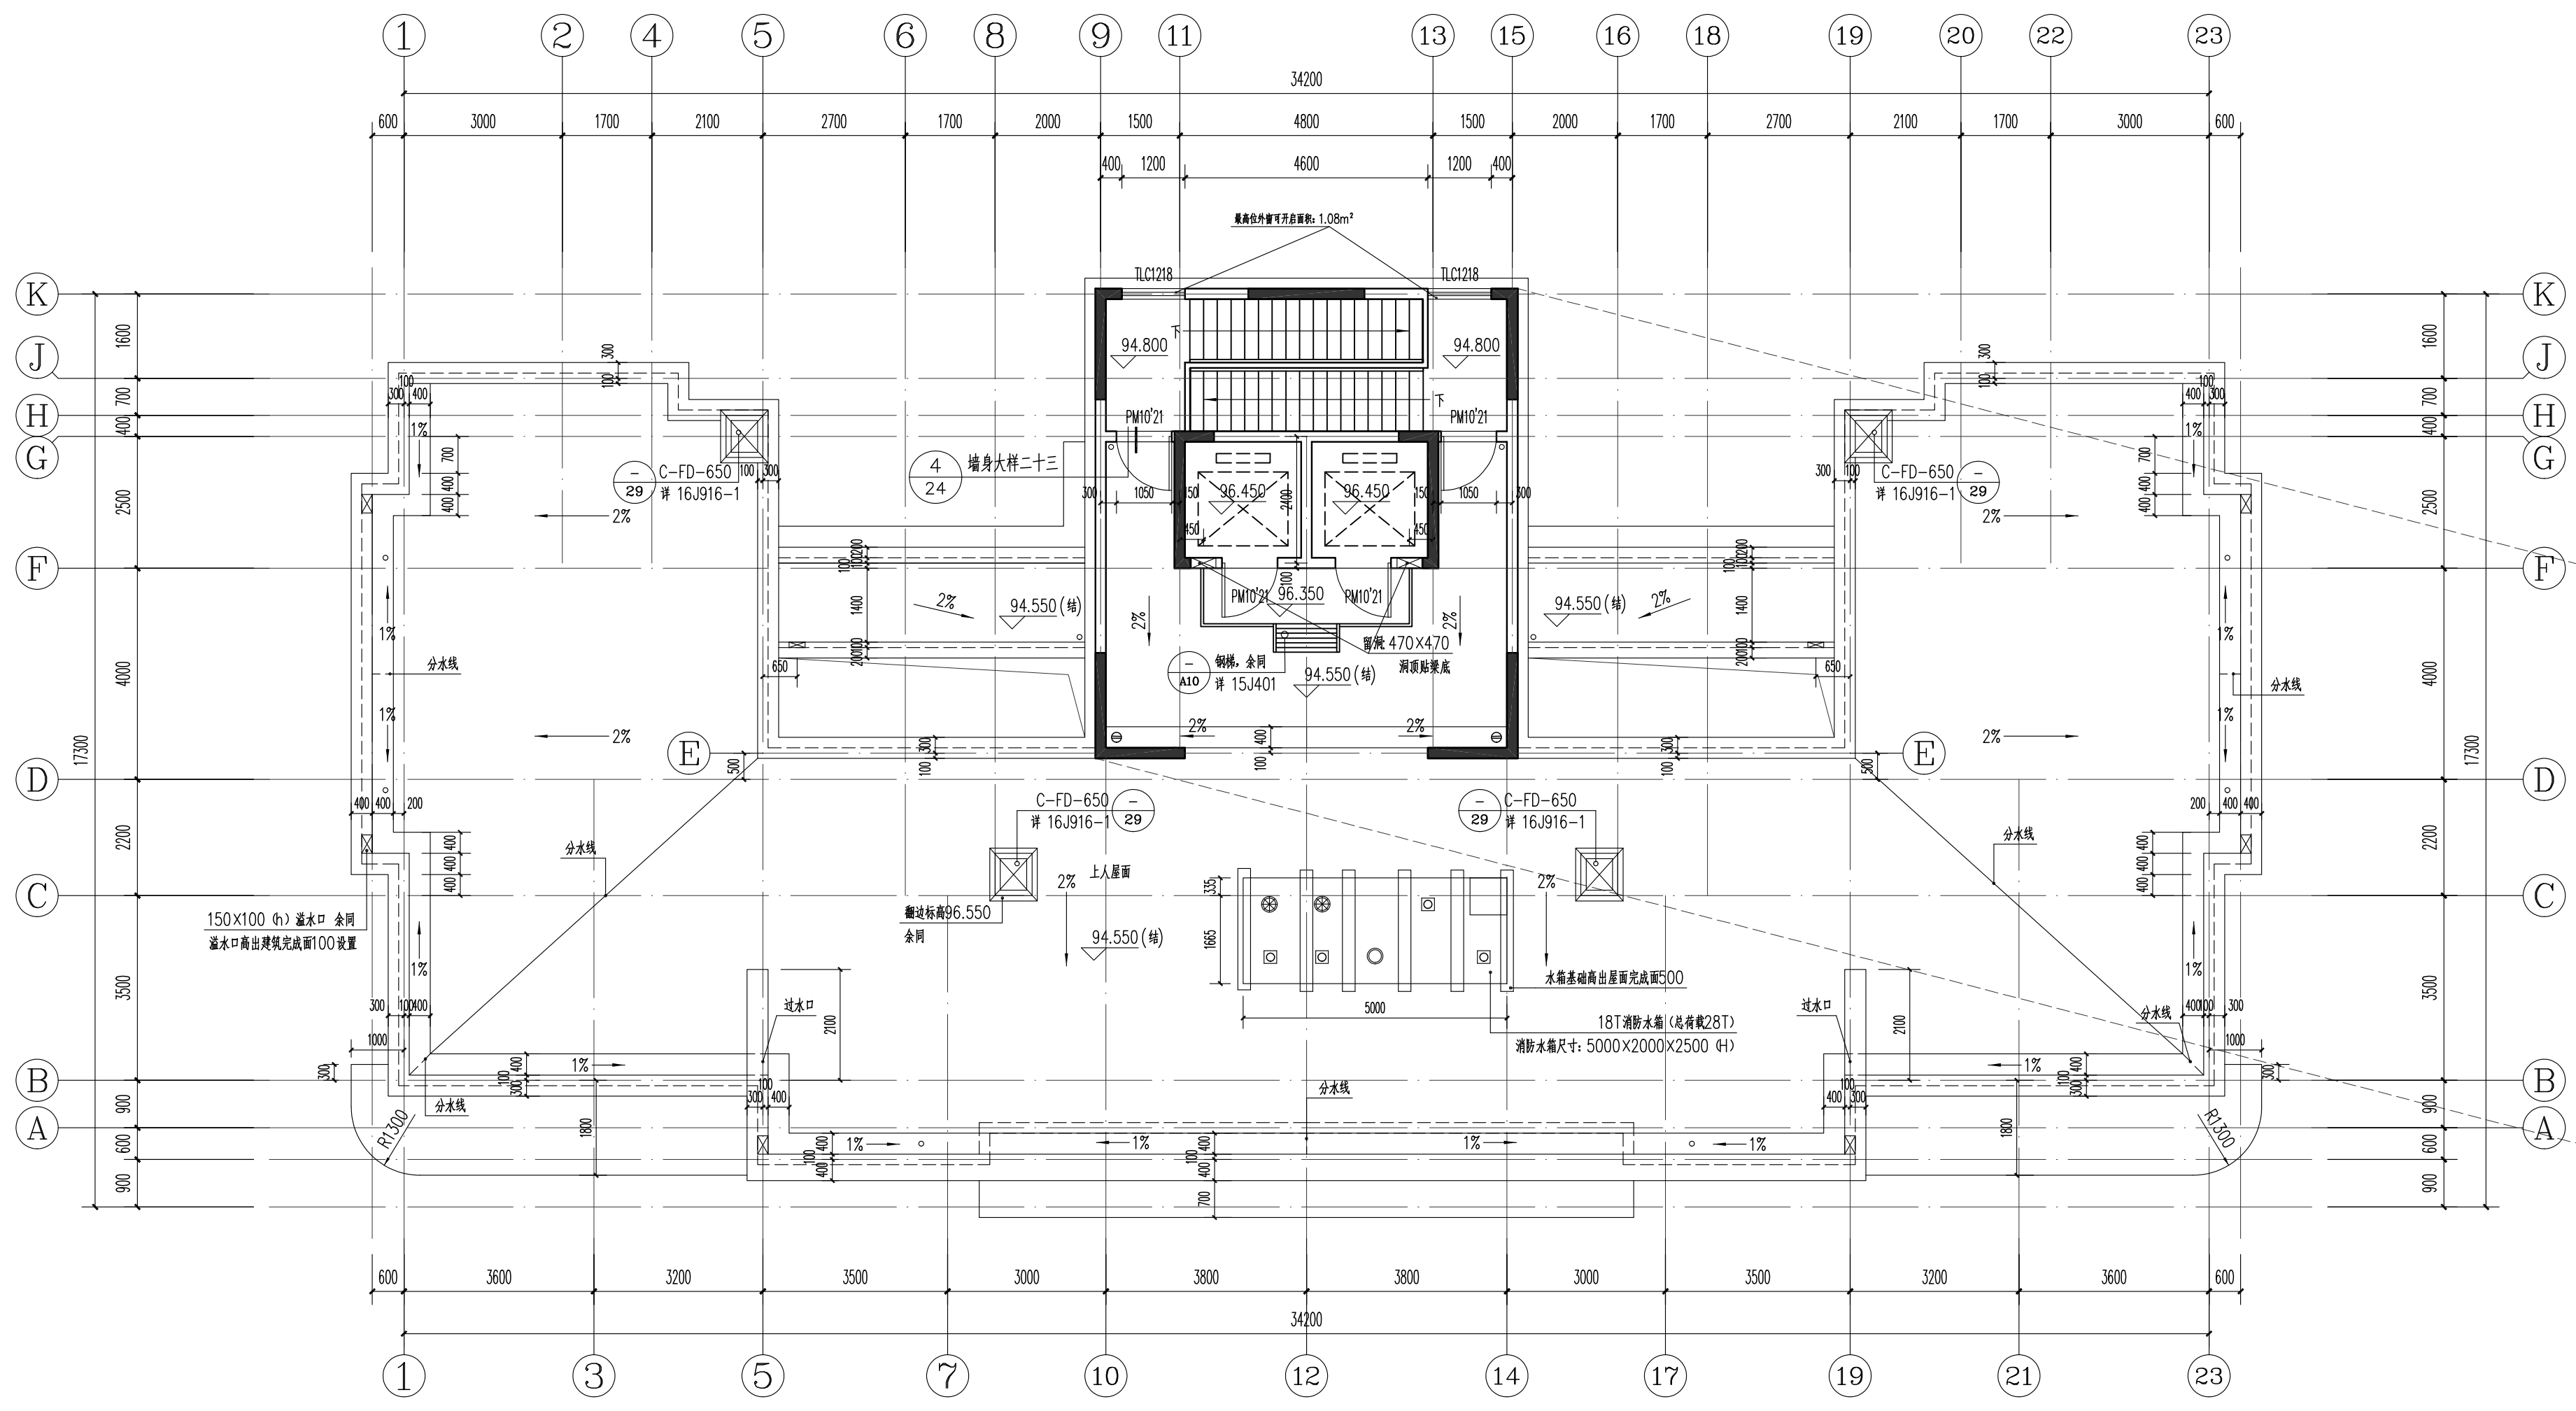

1#楼 屋顶层平面图 1:100
本层建筑面积77.70m²

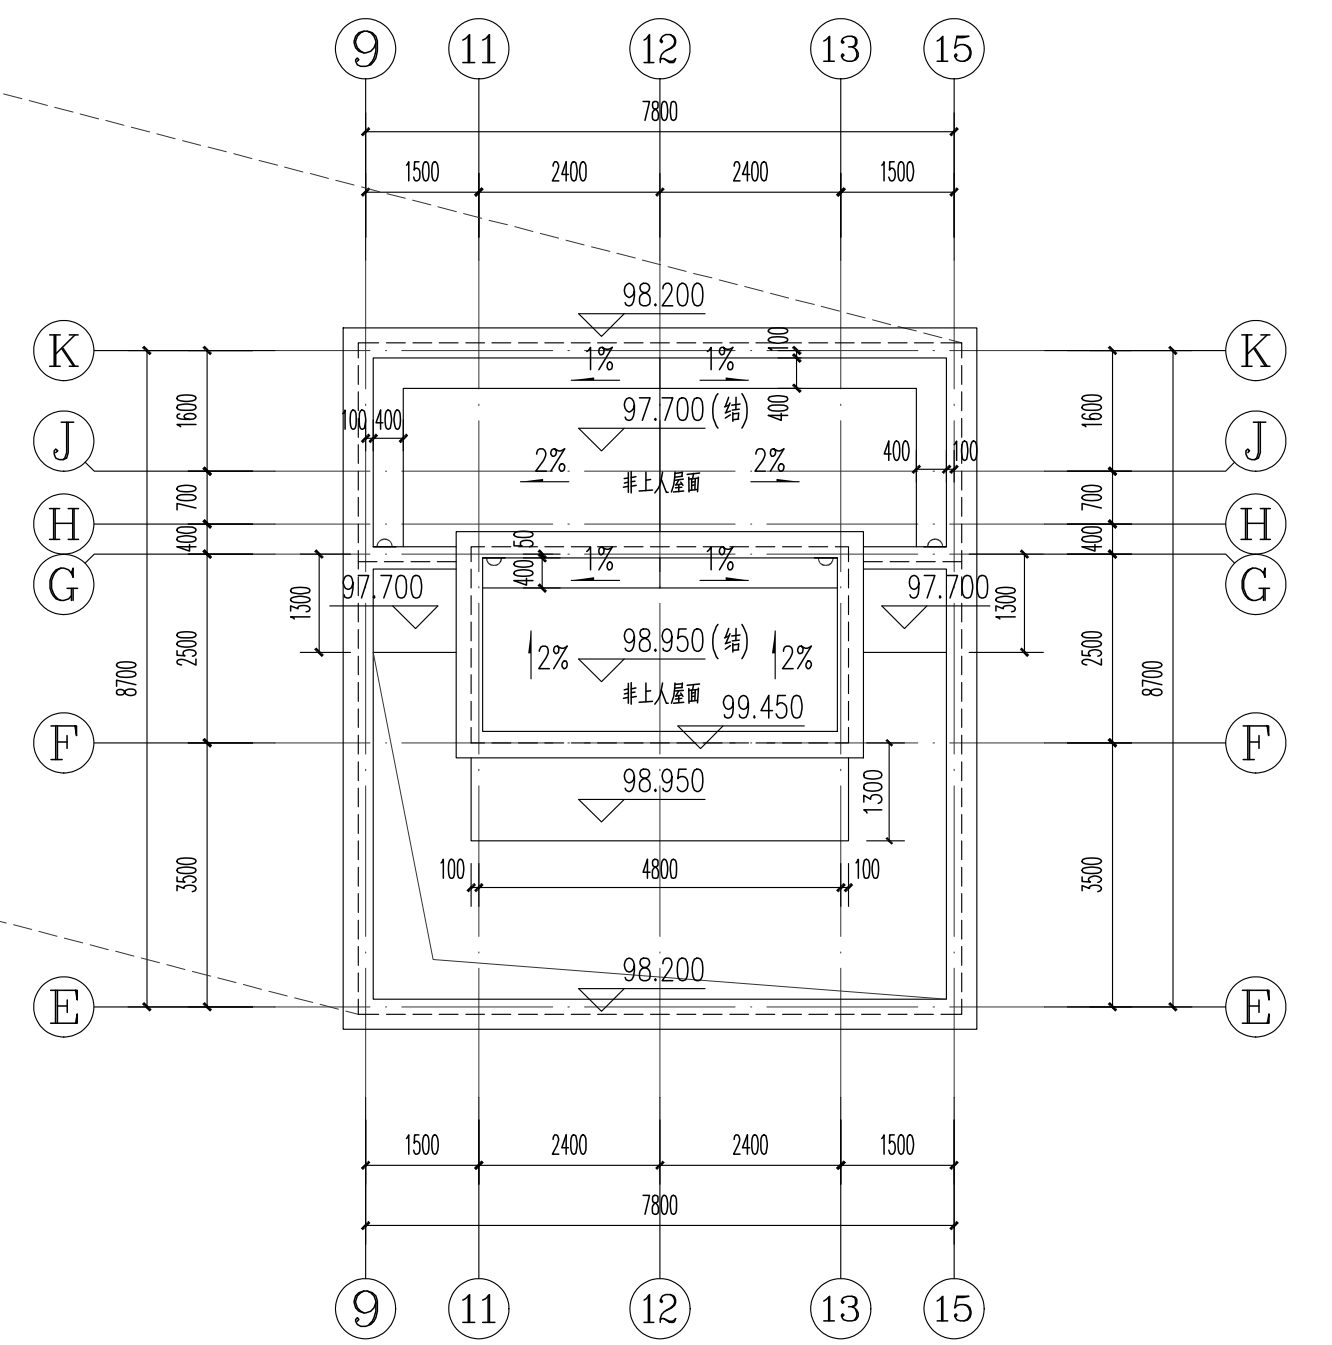

中国联合工程有限公司
CHINA UNITED ENGINEERING CORPORATION LIMITED
工程设计证书编号 A133000033

1#楼

1#楼 屋顶层平面图 1:100

中国联合工程有限公司
工程设计证书编号 A133000033
注册日期: 2023年2月24日
浙江省住房和城乡建设厅监制

中华人民共和国一级注册建筑师
姓名: 喻琨
注册号: 3300003-048
有效期至: 2021年12月

会 签 栏

结构	给排水	电气	弱电	暖通
郑大伟	沈佳	葛琰波	金焱	厉晓燕

签 字 栏


项目总	审 定	审 核	标 准 化	校 对	专业负责人	设 计
喻琨	张策庆	董传勇	黄桂芳	喻琨	胡燕卿	韩林立

建设单位: 浙江萌宠投资有限公司
工程名称: 平阳县水头镇西北片 A-13-1地块安置房工程

子项名称: 1#楼

图纸名称: 三十二层平面图、屋顶层平面图

项目编号: R2091 专 业: 建筑
设计阶段: 施工图 日 期: 2020.06.10
图 号: R209122-110
版 本: 0

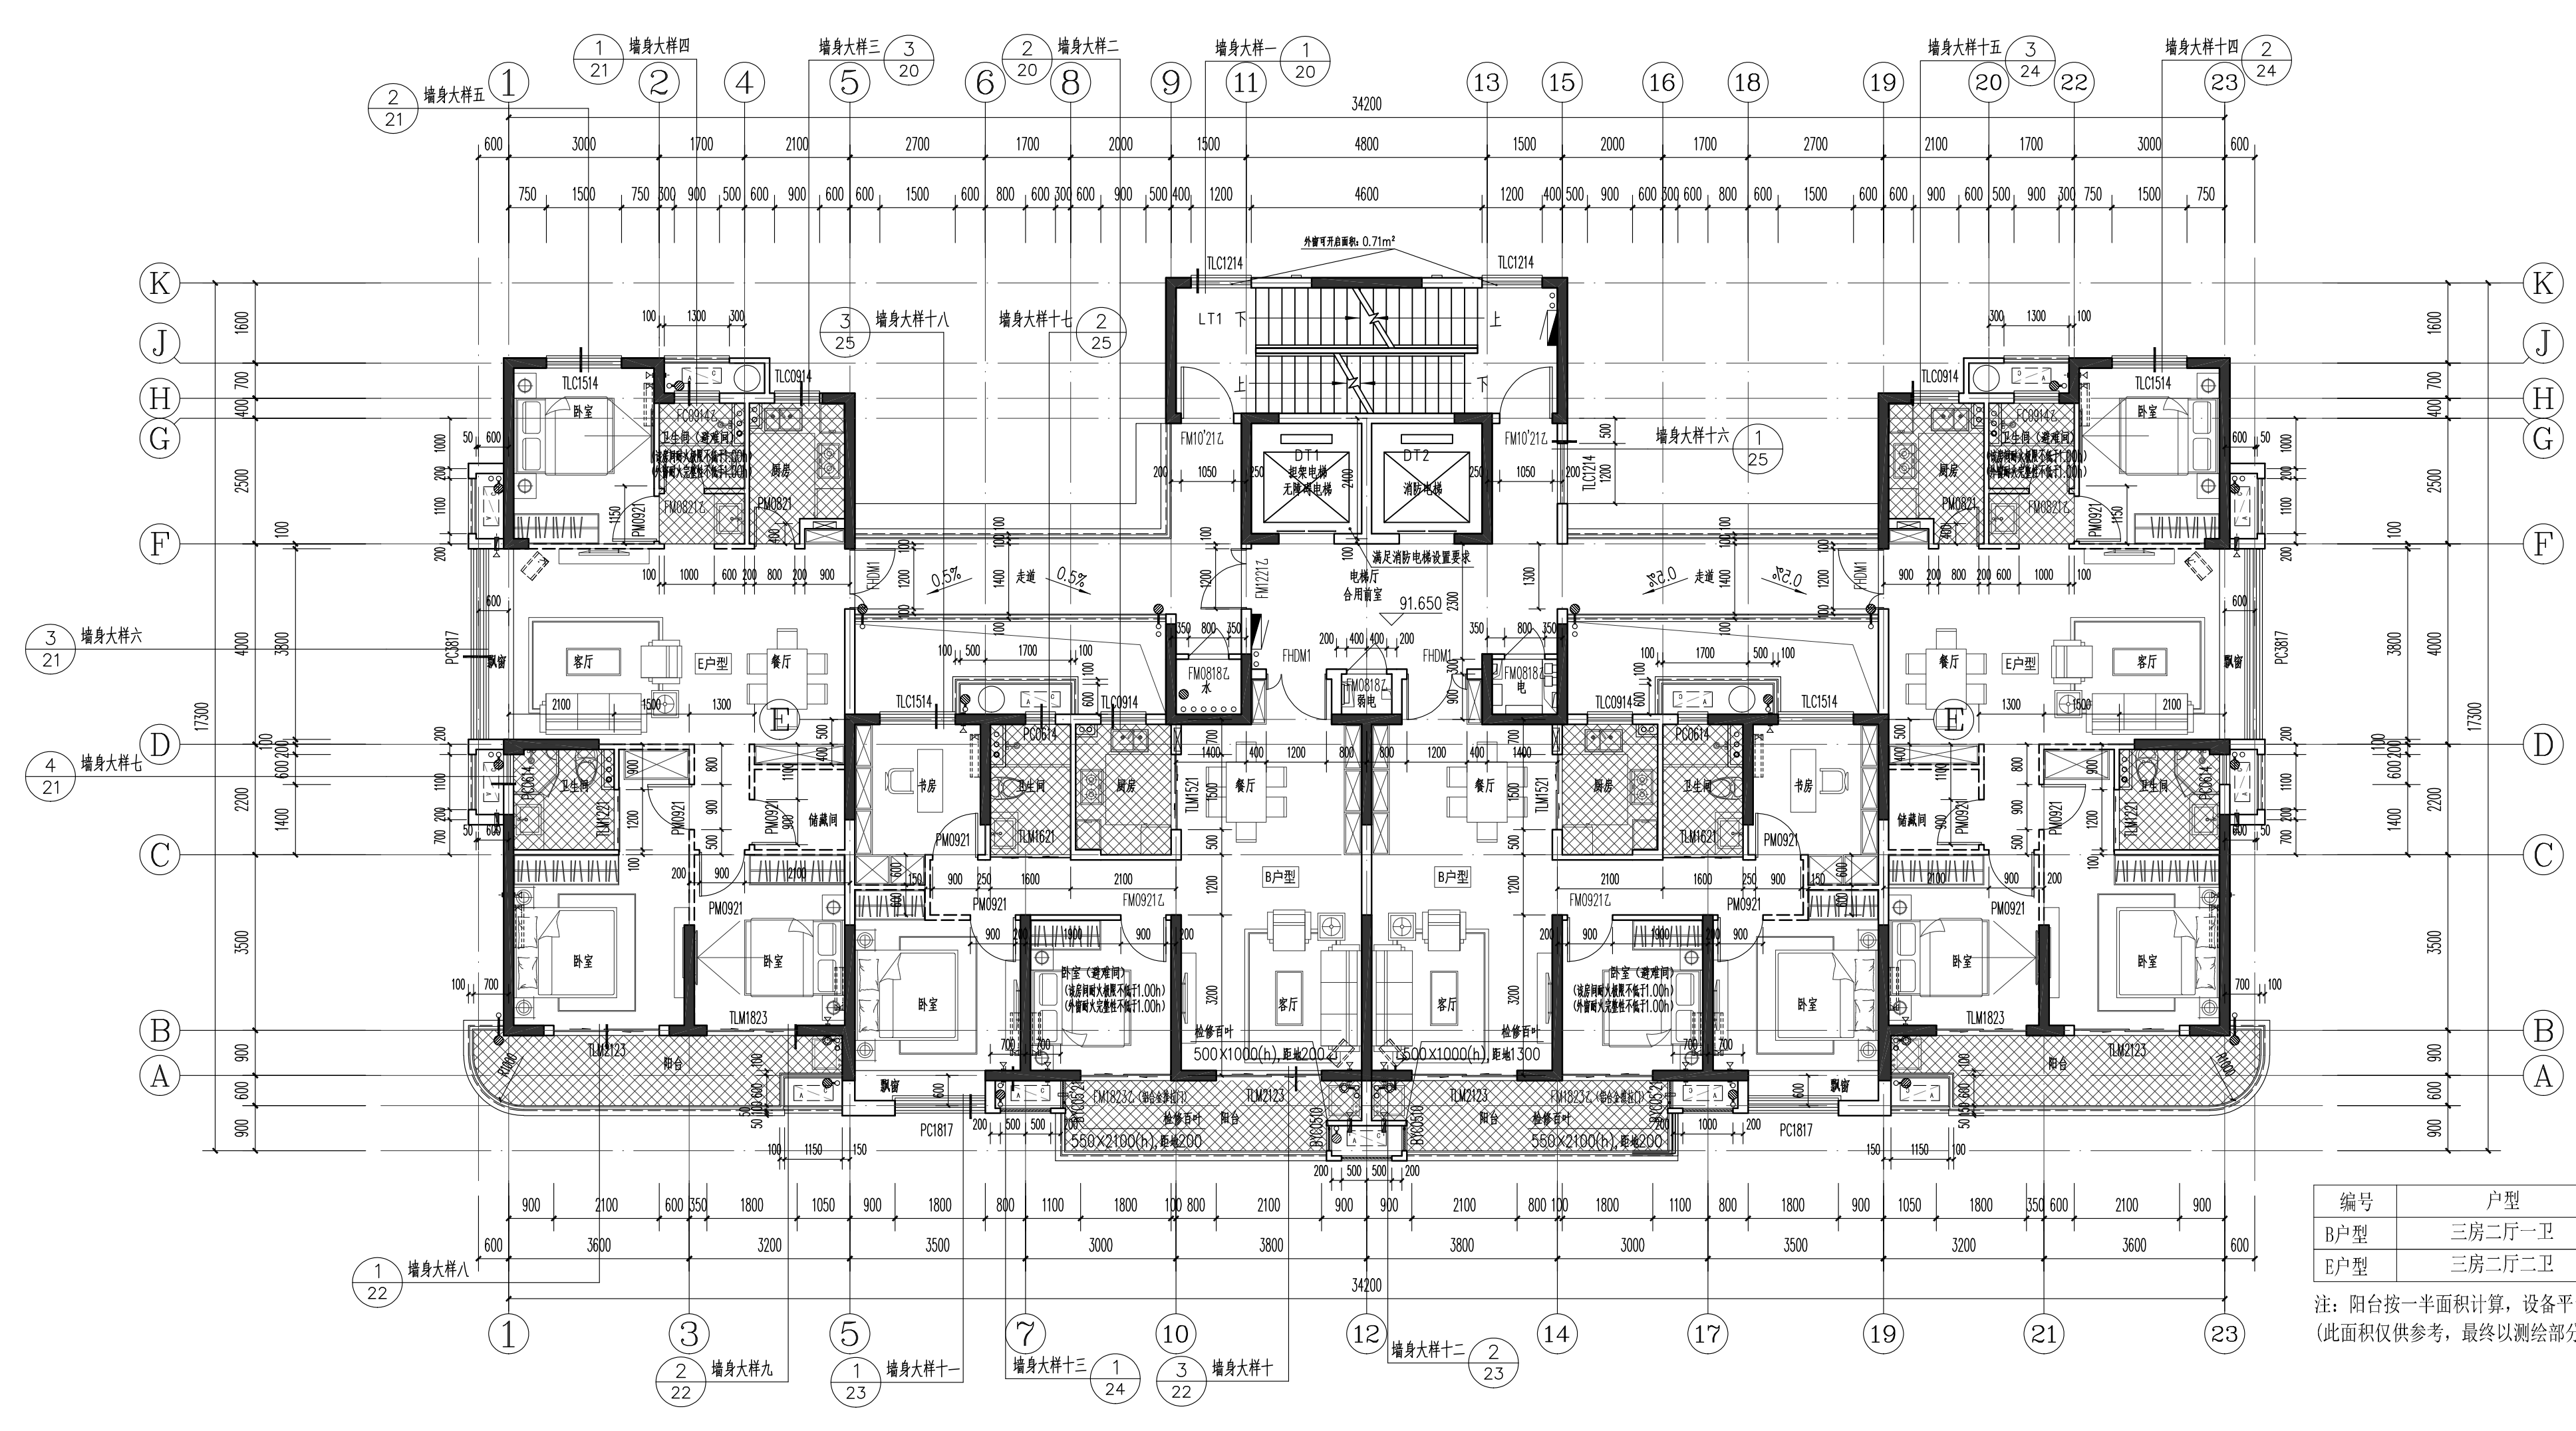

功能空间标高设计附表

部位	建筑完成面标高	结构面标高
电梯厅、前室	H	H-0.050
楼梯间	H	H-0.030
客厅、餐厅、卧室、书房	H	H-0.060
连廊	H-0.010	H-0.050
厨房、卫生间、阳台	H-0.030	H-0.100
综合服务用房	H	H-0.050
开闭所、变电所、配电间、消控	H	H-1.000
物业/养老/公共文化用房/计量间	H	H-0.050
屋面	H(坡)	H
地下车库	H	H-0.050
地下其他用房	H	H-0.050

填充区域结构板标高为 H-0.100

1#楼 三十二层平面图 1:100
本层建筑面积432.23m²

编号	户型	建筑面积	套内面积(不含阳台)	公摊面积	阳台面积/占比	设备平台面积	飘窗面积
B户型	三房二厅一卫	100.81 m²	74.75 m²	21.69 m²	4.37 m²/5.85%	3.08 m²	1.68 m²
E户型	三房二厅二卫	118.42 m²	87.78 m²	25.48 m²	5.16 m²/5.88%	4.55 m²	2.40 m²

注: 阳台按一半面积计算, 设备平台、飘窗不计入面积。公摊面积含门厅
(此面积仅供参考, 最终以测绘部分面积为准)