



功能空间标高设计附表

部位	建筑完成面标高	结构面标高
电梯厅、前室	H	H-0.050
楼梯间	H	H-0.030
客厅、餐厅、卧室、书房	H	H-0.060
连廊	H-0.010	H-0.050
厨房、卫生间、阳台	H-0.030	H-0.100
综合服务用房	H	H-0.050
开闭所、变电所、配电间、消控	H	H-1.000
物业/养老/公共文化用房/计量间	H	H-0.050
屋面	H(±)	H
地下车库	H	H-0.050
地下其他用房	H	H-0.050

注：综合服务用房、公共文化设施用房均设有自动喷水灭火系统，详见给排水专业图纸

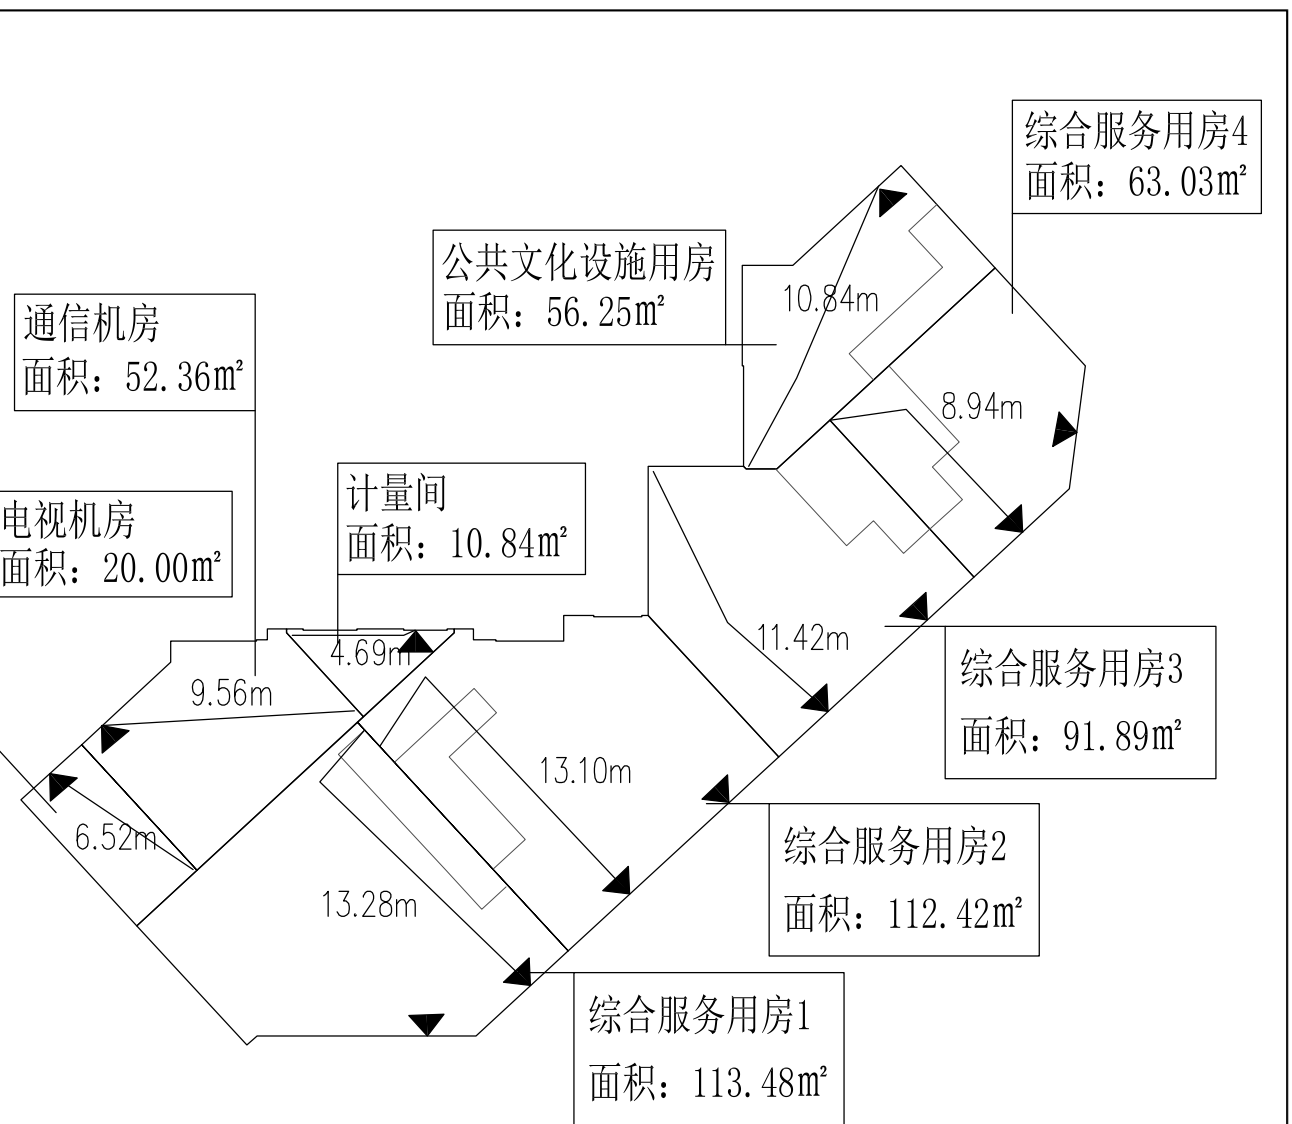


疏散计算表	所属区域	疏散距离	结论
	综合服务用房1	L=13.28米	满足要求
	综合服务用房2	L=13.10米	满足要求
	综合服务用房3	L=11.42米	满足要求
	综合服务用房4	L=8.94米	满足要求
	公共文化设施用房	L=10.84米	满足要求
	计量间	L=4.69米	满足要求
	通信机房	L=9.56米	满足要求
	电视机房	L=6.52米	满足要求

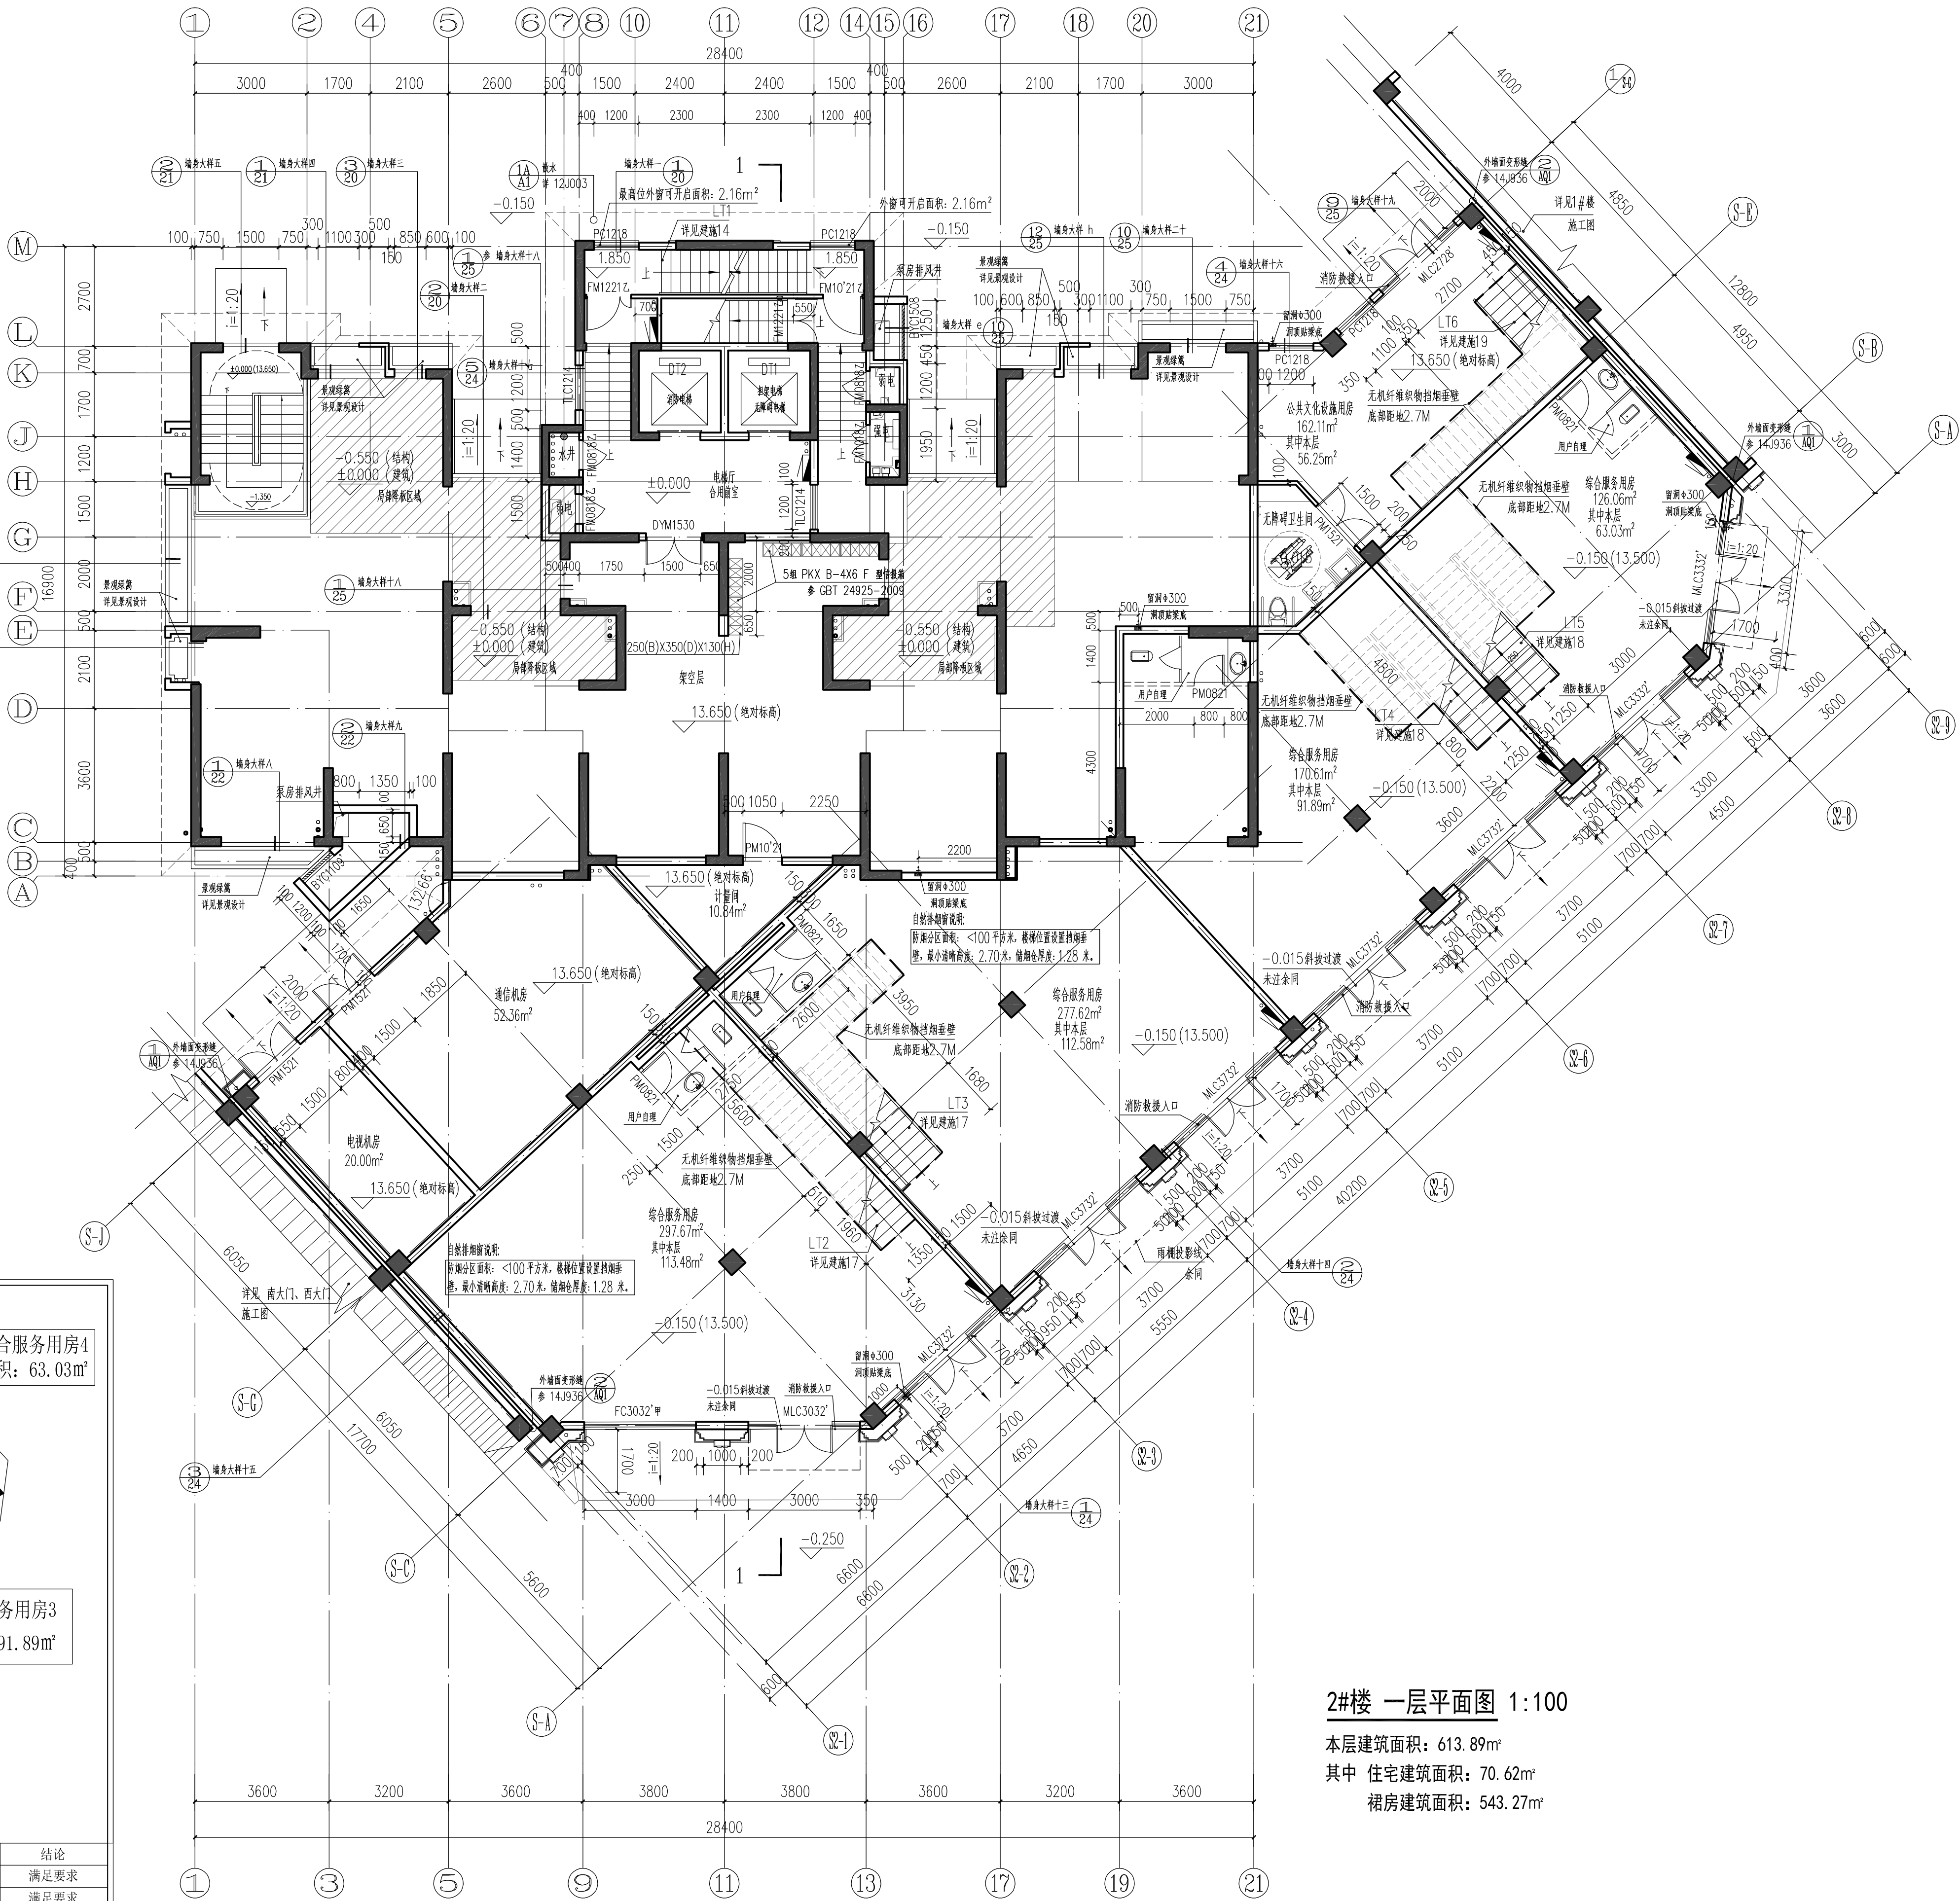

2#楼 一层平面图 1:100

本层建筑面积：613.89m²
其中 住宅建筑面积：70.62m²
裙房建筑面积：543.27m²

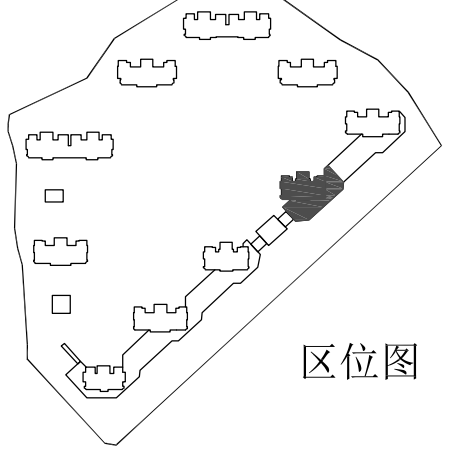

中国联合工程有限公司
工程设计综合资质甲级
注册至2023年2月24日
★NO A133000033
浙江省住房和城乡建设厅监制

中华人民共和国一级注册建筑师
姓名：喻琨
注册号：3300003-048
有效期至：2021年12月

会 签 栏	
结构	郑大伟
给排水	沈佳
电气	葛瑞骏
弱电	金焱
暖通	厉晓燕
签 字 栏	
项目设总	喻琨
审 定	张荣庆
审 核	董传勇
标 准 化	
校 对	黄桂芳
专业负责人	喻琨
设 计	胡燕卿
	胡燕卿
	张清
建设单位	浙江萌宠岛投资有限公司
工程名称	平阳县水头镇西北片A-13-1地块安置房工程
子项名称	2#楼
图纸名称	一层平面图
项目编号	R2091
设计阶段	施工图
图 号	R209123-J04
版 本	0