



5 9 9 8 8 5 9 4 4 1 7 1

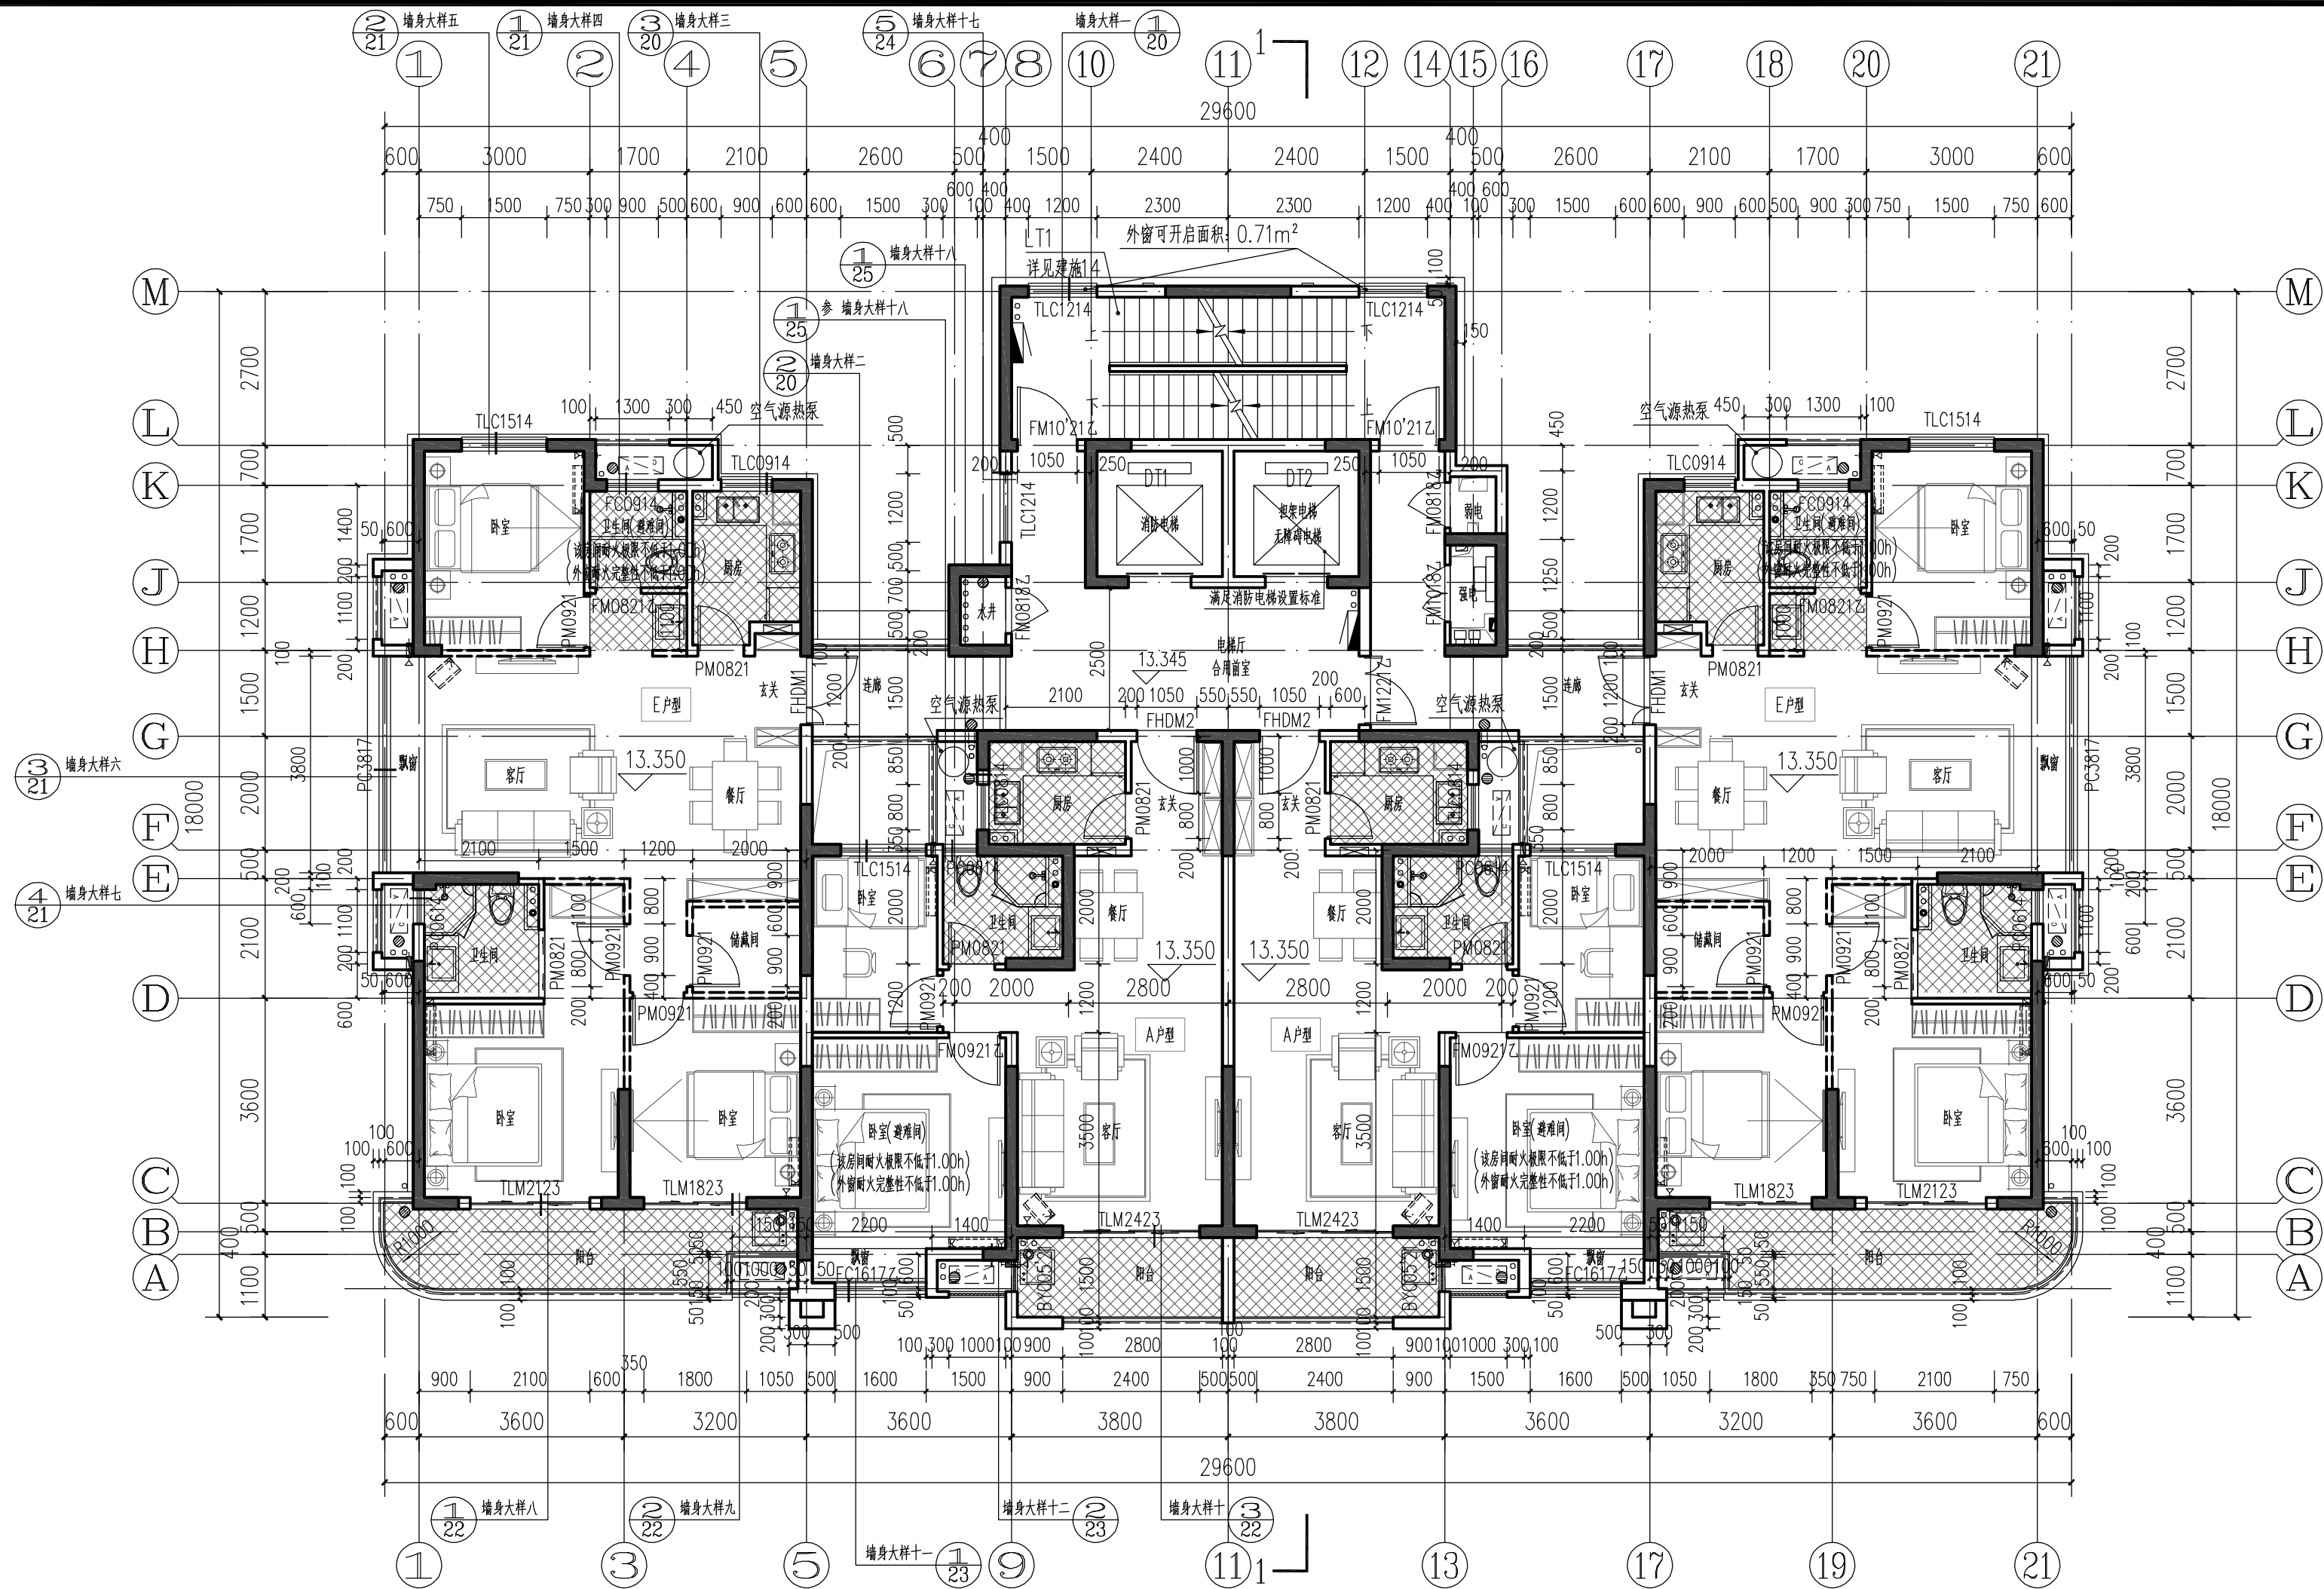

2#楼 五层平面图 1:100
本层建筑面积: 395.01m²

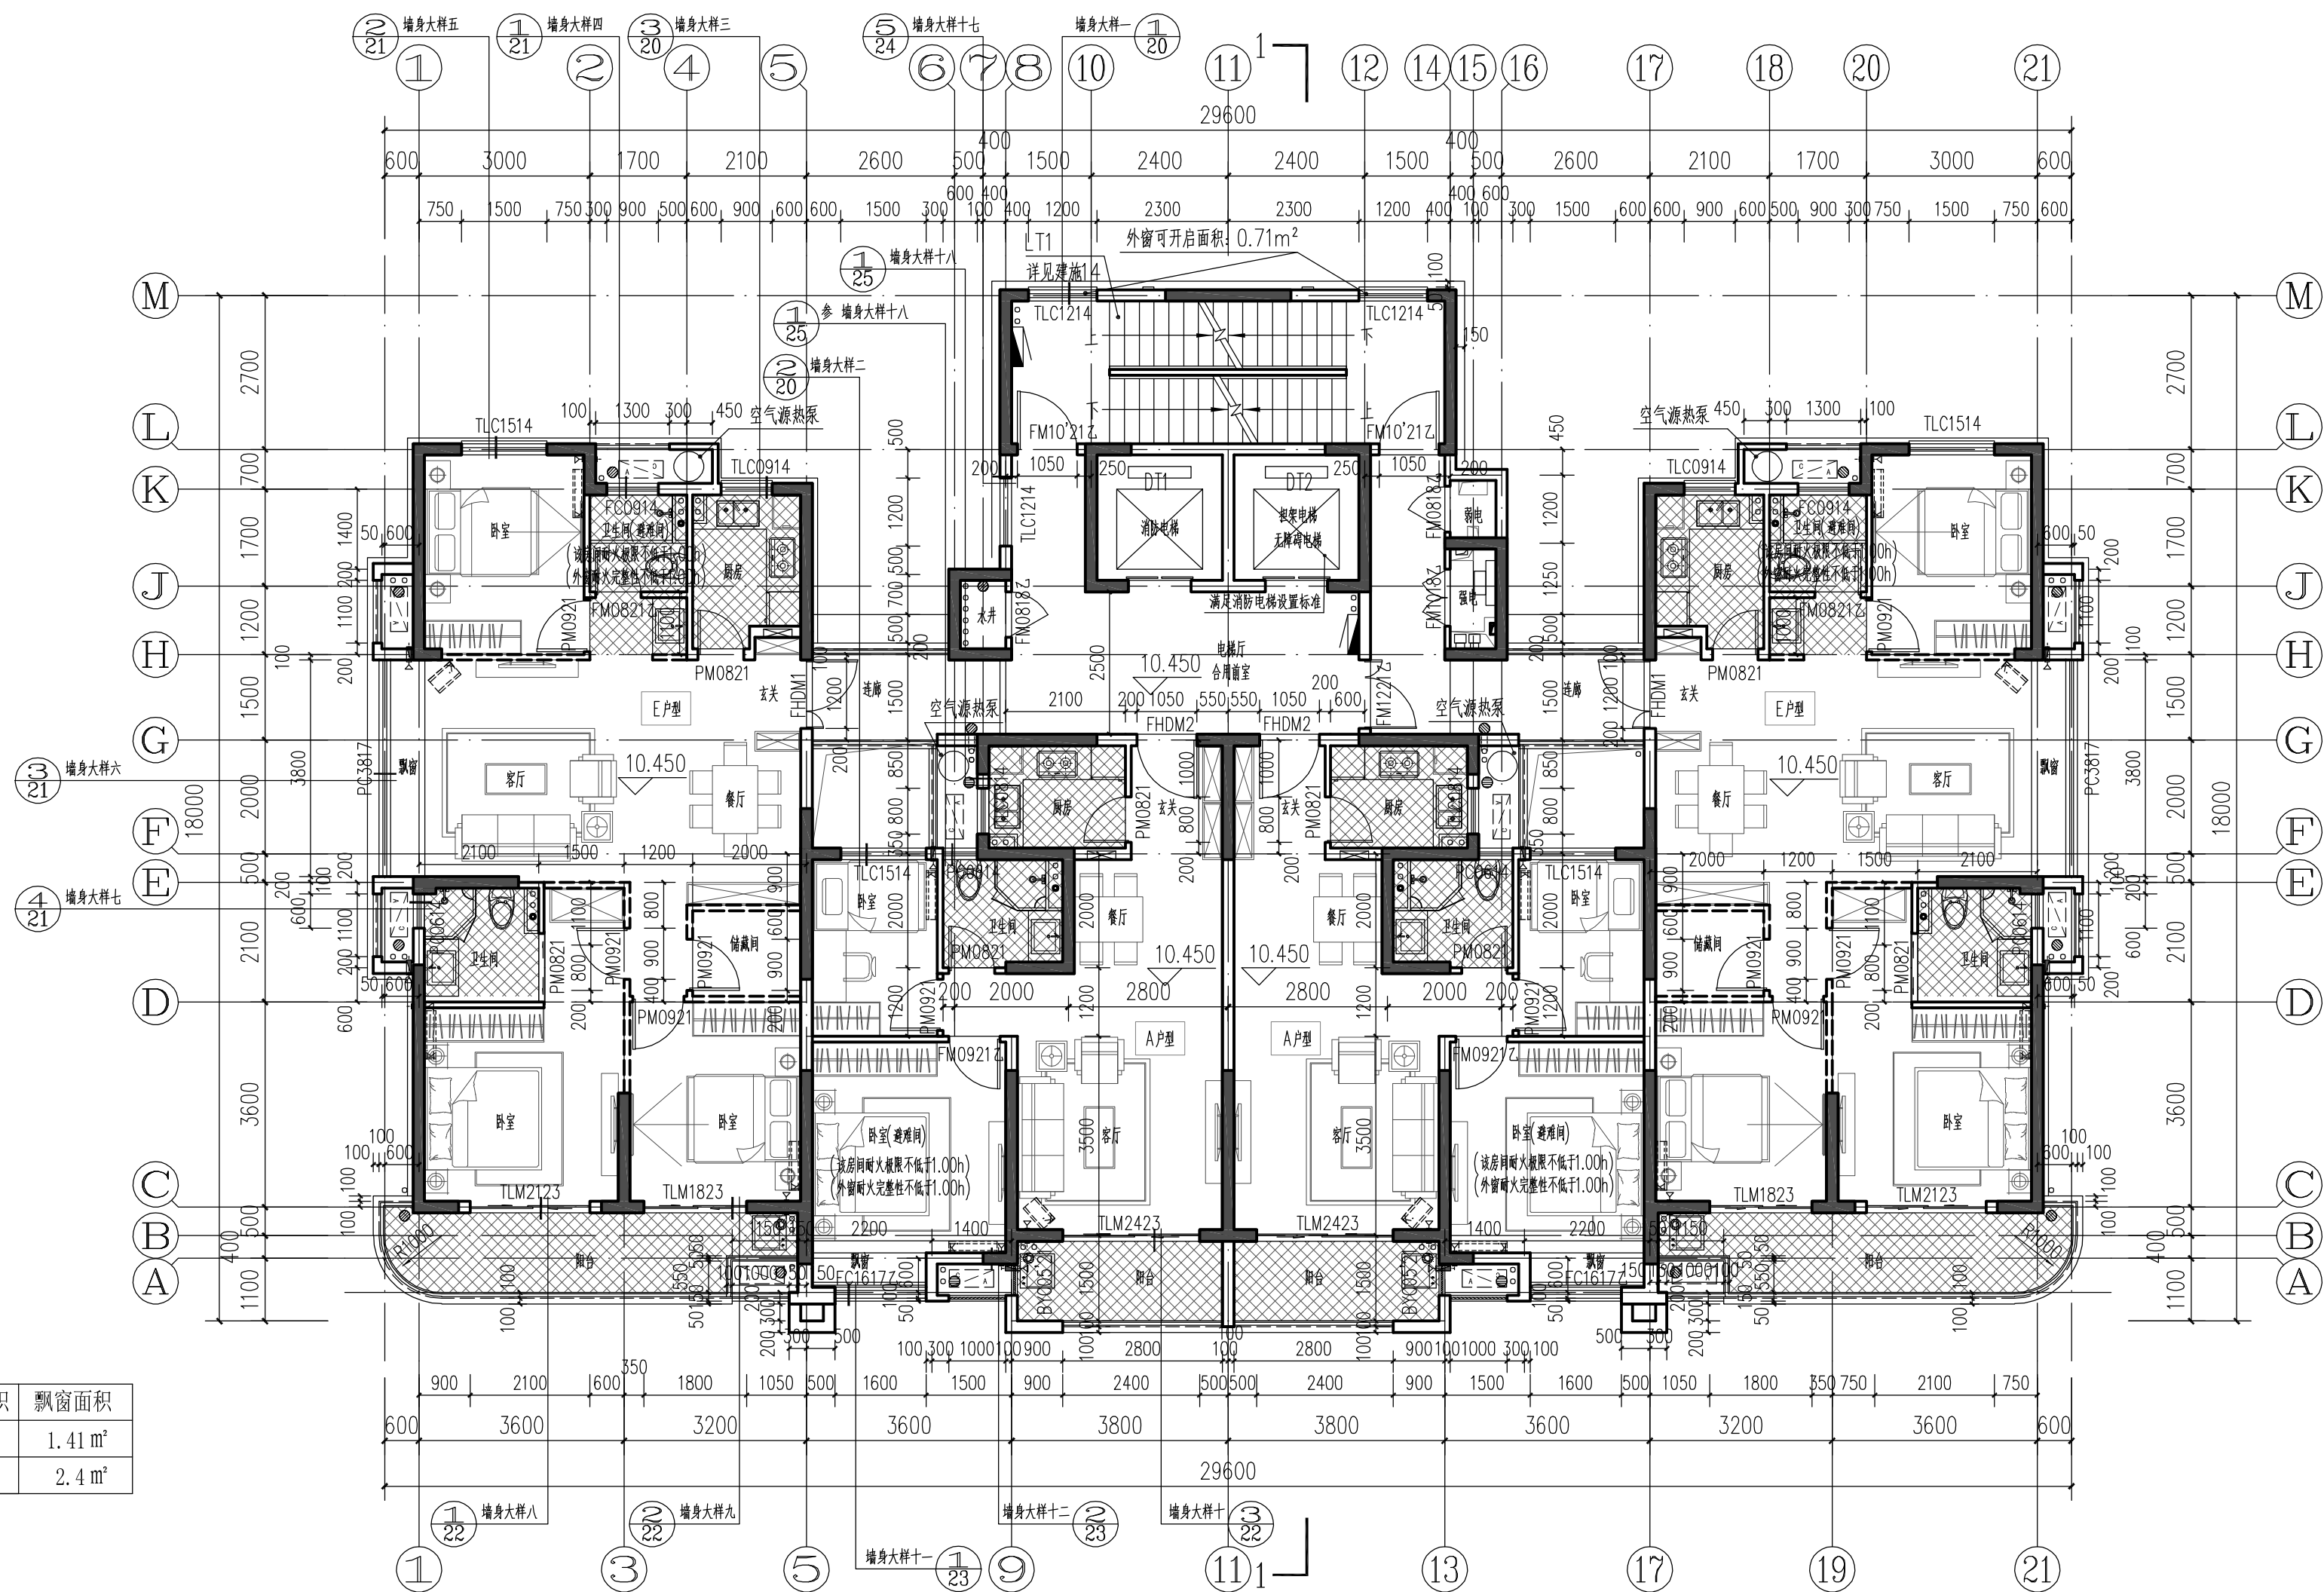

2#楼 四层平面图 1:100
本层建筑面积: 395.01m²

功能空间标高设计附表

部位	建筑完成面标高	结构面标高
电梯厅、直室	H	H-0.050
楼梯间	H	H-0.030
客厅、餐厅、卧室、书房	H	H-0.060
连廊	H-0.010	H-0.050
厨房、卫生间、阳台	H-0.030	H-0.100
综合服务用房	H	H-0.050
开闭所、变电所、配电间、消防	H	H-1.000
物业/养老/公共文化用房/计量间	H	H-0.050
屋面	H(±0)	H
地下车库	H	H-0.050
地下室其他用房	H	H-0.050

填充区域结构板标高为 H-0.100

编号	套型建筑面积	套内面积(不含阳台)	总公摊面积	阳台面积/占比	设备平台面积	飘窗面积
A户型	80.75 m²	59.62 m²	21.13 m²	2.89 m² / 4.84	2.37 m²	1.41 m²
E户型	119.95 m²	87.78 m²	32.17 m²	5.07 m² / 5.78	4.49 m²	2.4 m²

注: 阳台按一半面积计算, 设备平台、飘窗不计入面积, 公摊面积含门厅。
(此面积仅供参考, 最终以测绘部分面积为准)

中国联合工程有限公司

CHINA UNITED ENGINEERING CORPORATION LIMITED

工程设计证书编号 A133000033

盖章区

中国联合工程有限公司

工程设计综合资质甲级(★) NO A133000033

续期至2023年2月24日

浙江省住房和城乡建设厅监制

中华人民共和国一级注册建筑师

姓名: 喻琨

注册号: 3300003-048

有效期至: 至2021年12月

本图附加盖本公司出图章, 否则一律无效。

会 签 栏	
结构	郑大伟
给排水	沈佳
电气	葛振骏
弱电	金焱
暖通	厉晓燕

签 字 栏	
项目总	喻琨
审 定	张荣庆
审 核	董传勇
标 准 化	
校 对	黄桂芳
专业负责人	喻琨
设 计	胡燕卿
	张清

建设单位	浙江萌宠岛投资有限公司
工程名称	平阳县水头镇西北片A-13-1地块安置房工程
子项名称	2#楼
图纸名称	四层平面图 五层平面图
项目编号	R2091
设计阶段	施工图
图 号	R209123-107
版 本	0