



5 9 7 8 5 5 9 5 5 2 2 5

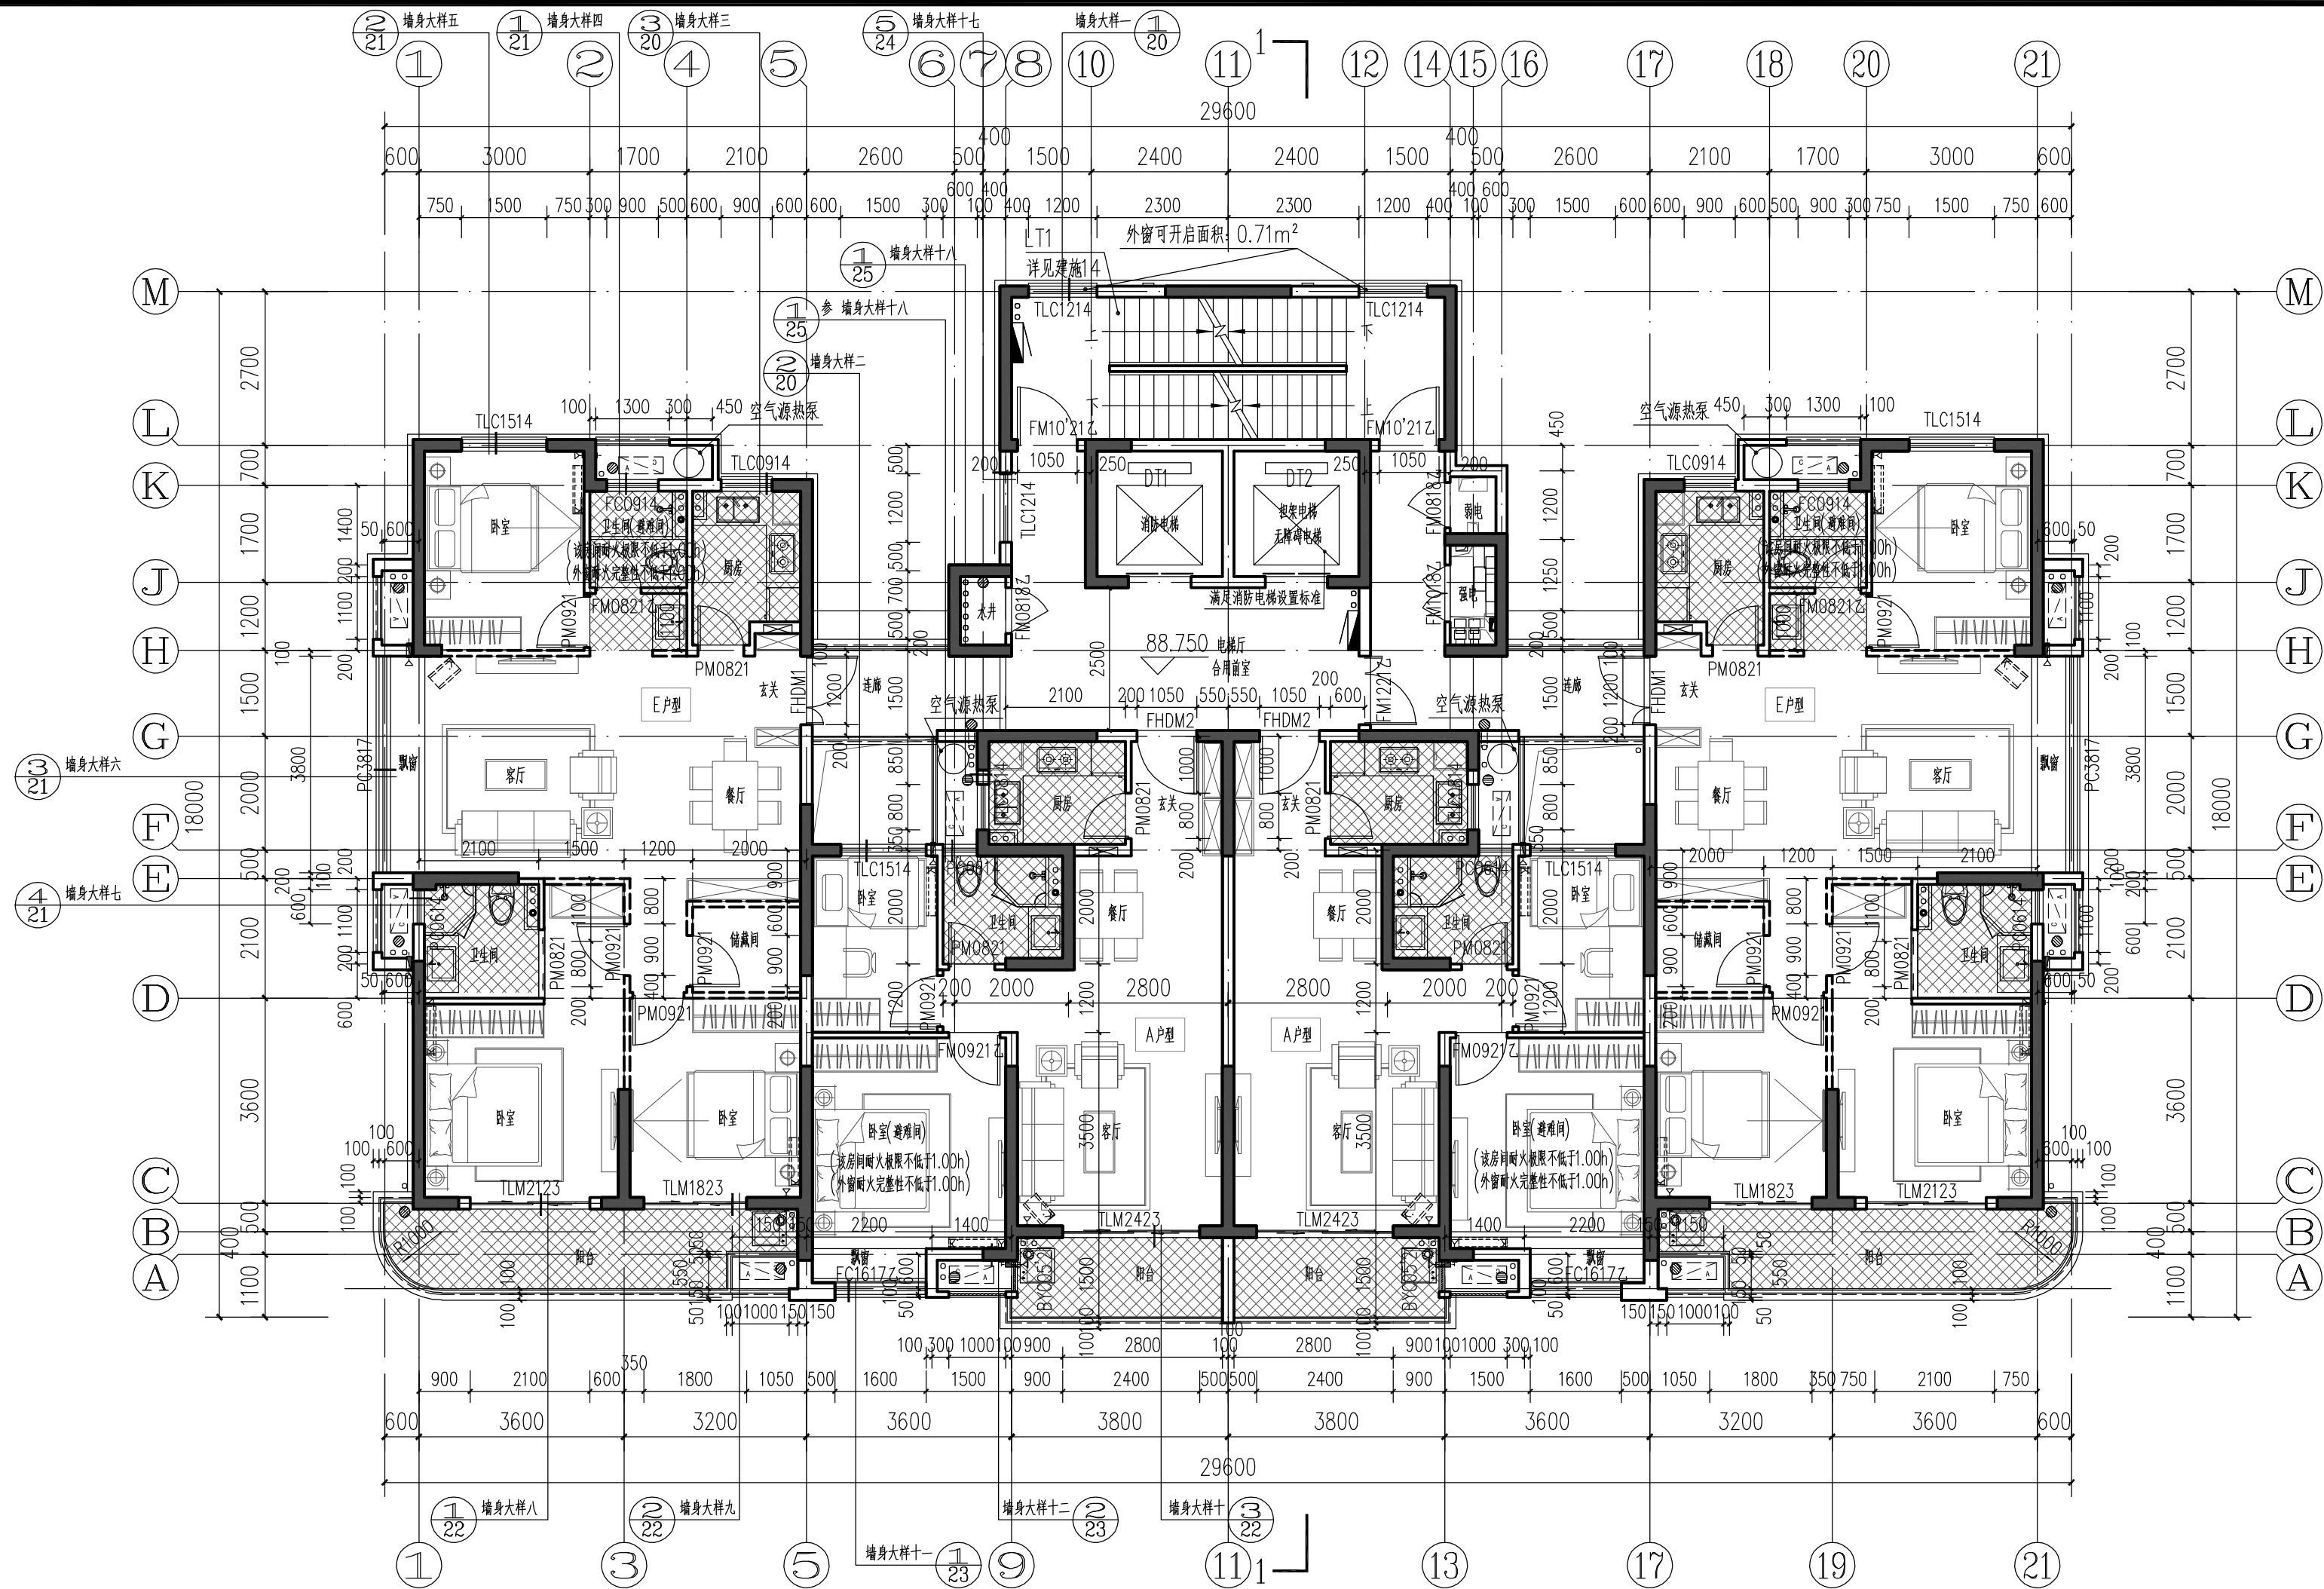

2#楼 三十一层平面图 1:100
本层建筑面积: 395.01m²

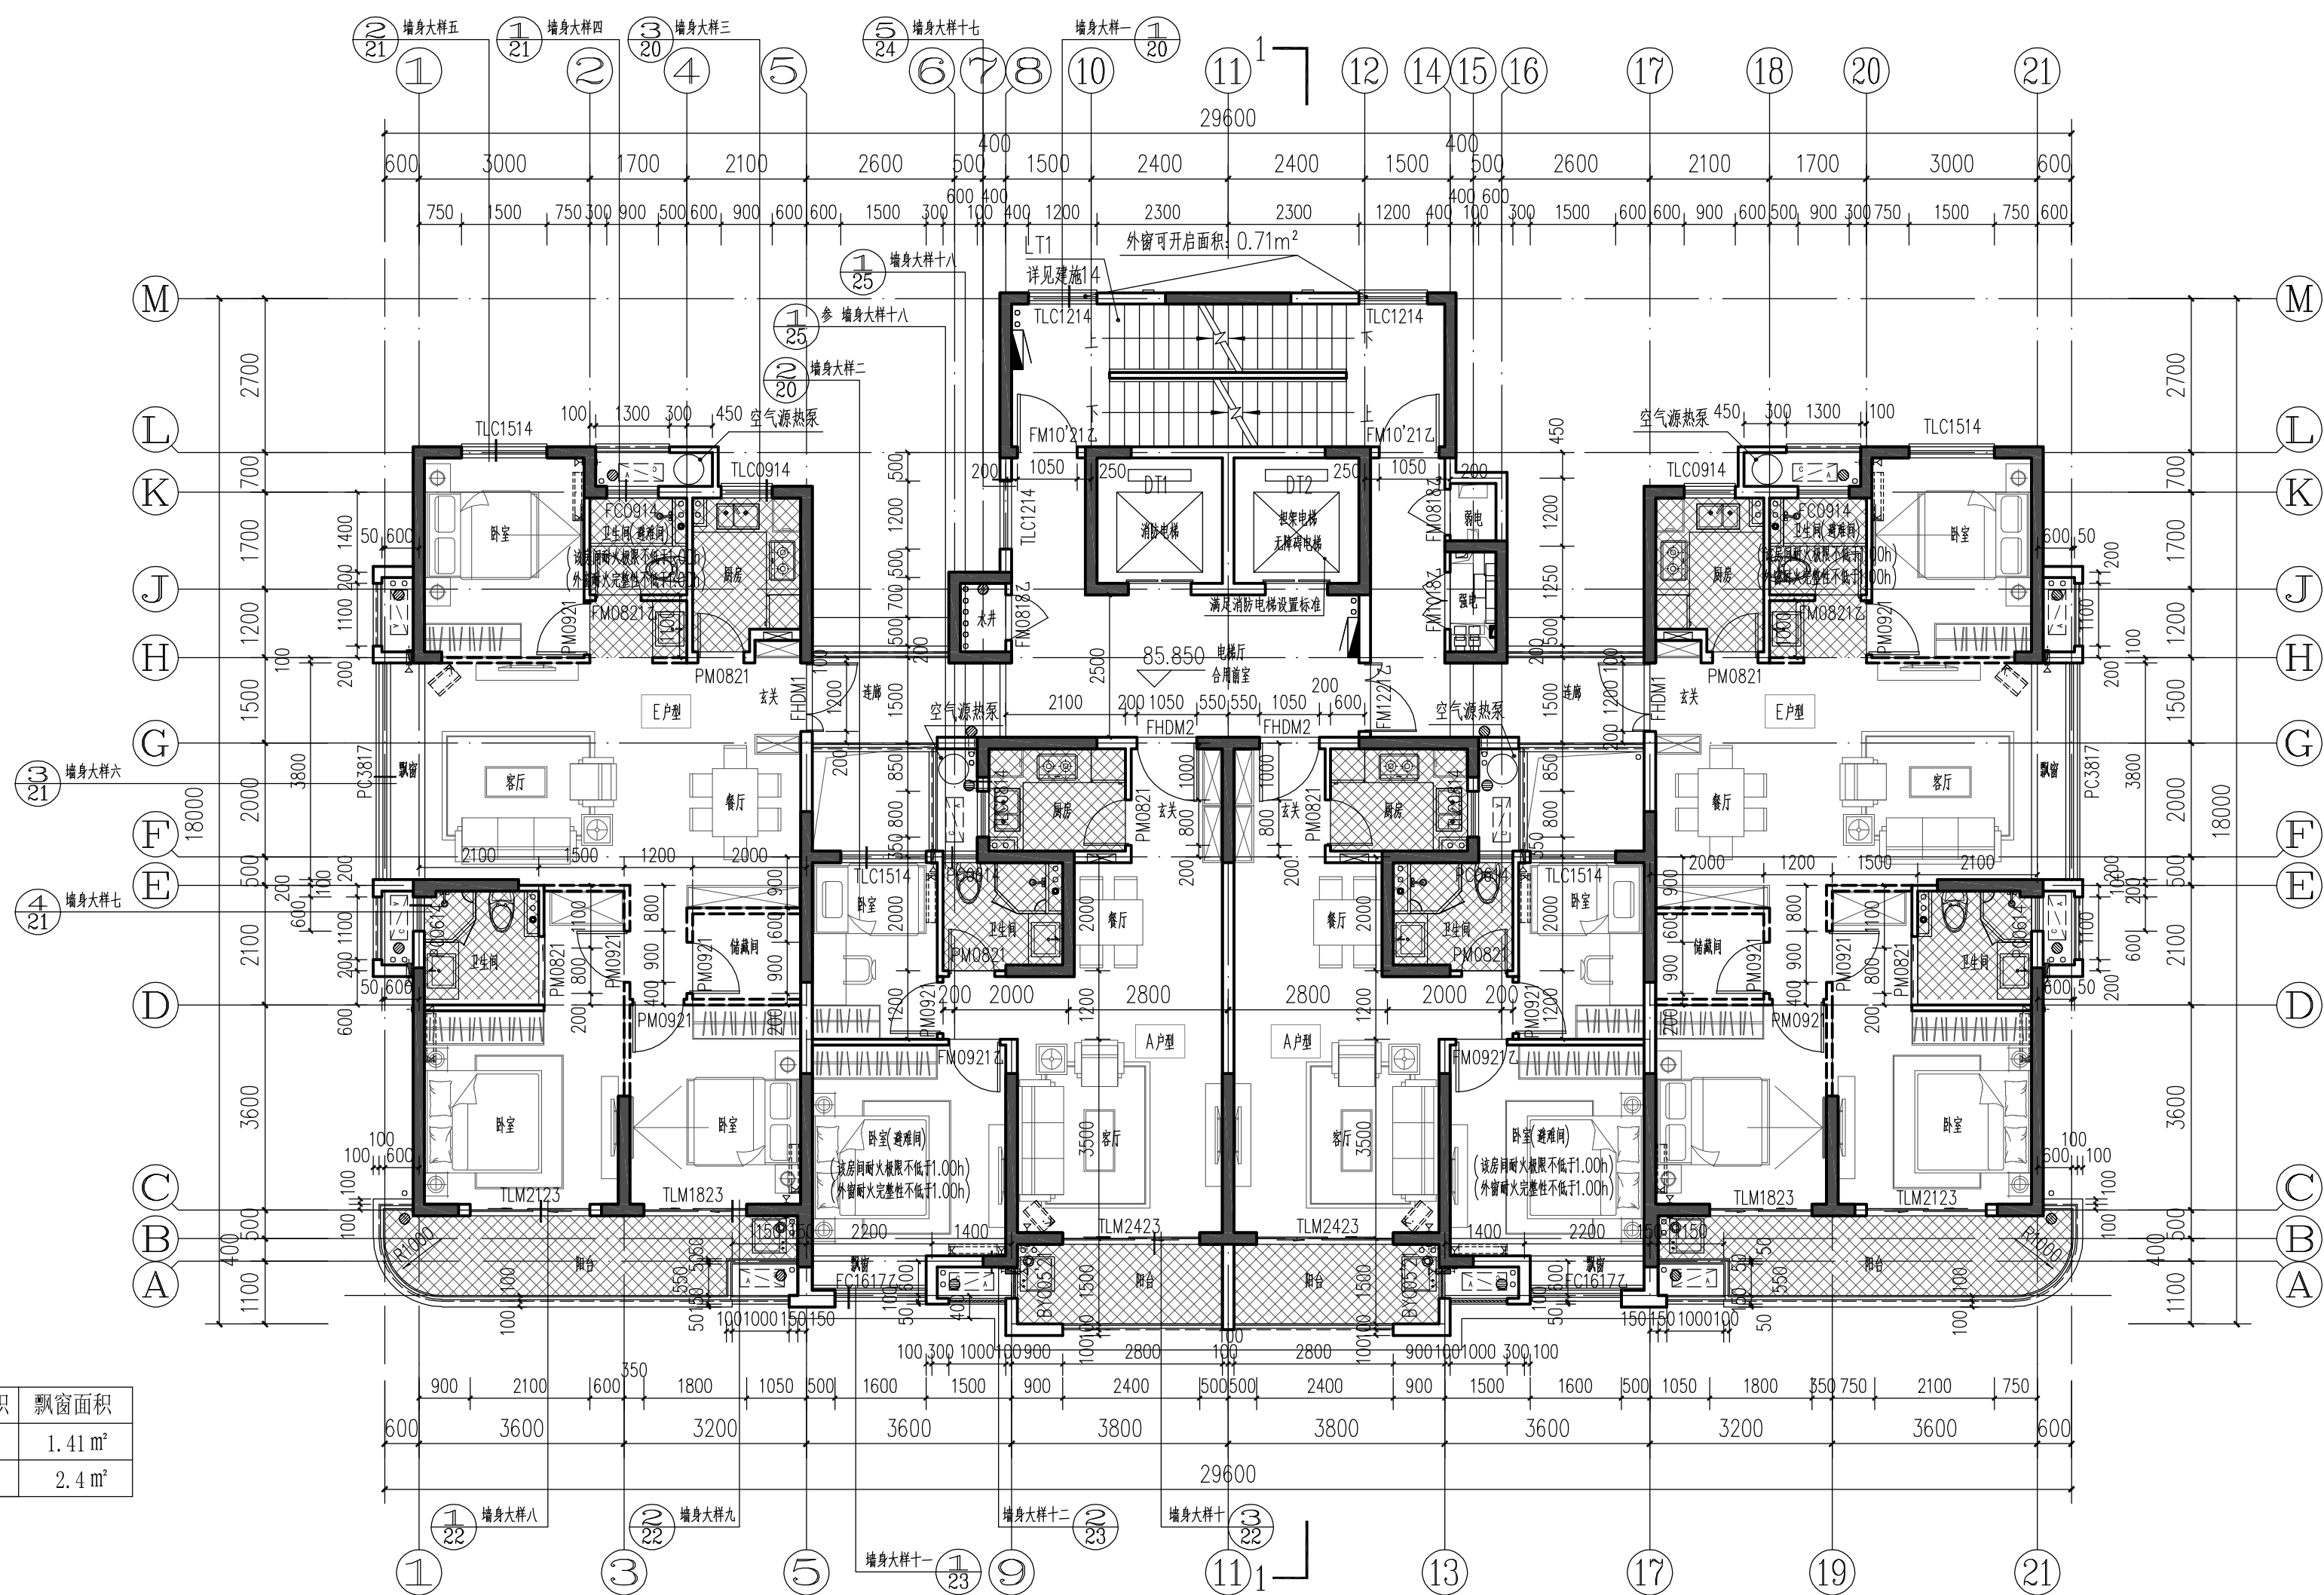

2#楼 三十层平面图 1:100
本层建筑面积: 395.01m²

功能空间标高设计附表

部位	建筑完成面标高	结构面标高
电梯厅、直室	H	H-0.050
楼梯间	H	H-0.030
客厅、餐厅、卧室、书房	H	H-0.060
连廊	H-0.010	H-0.050
厨房、卫生间、阳台	H-0.030	H-0.100
综合服务用房	H	H-0.050
开闭所、变电所、配电间、消防	H	H-1.000
物业/养老/公共文化用房/计量间	H	H-0.050
屋面	H(±0)	H
地下车库	H	H-0.050
地下室其他用房	H	H-0.050

填充区域结构板标高为 H-0.100

编号	套型建筑面积	套内面积(不含阳台)	总公摊面积	阳台面积/占比	设备平台面积	飘窗面积
A户型	80.75 m²	59.62 m²	21.13 m²	2.89 m² / 4.84	2.37 m²	1.41 m²
E户型	119.95 m²	87.78 m²	32.17 m²	5.07 m² / 5.78	4.49 m²	2.4 m²

注: 阳台按一半面积计算, 设备平台、飘窗不计入面积, 公摊面积含门厅。
(此面积仅供参考, 最终以测绘部分面积为准)

盖章区

中国联合工程有限公司
工程设计综合资质甲级(★) NO A133000033
有效期至2023年2月24日
浙江省住房和城乡建设厅监制

中华人民共和国一级注册建筑师
姓名: 喻琨
注册号: 3300003-048
有效期至: 至2021年12月

本图附加基本公司标准图例, 各图一律适用。

会 签 栏		
结构	郑大伟	郑大伟
给排水	沈佳	沈佳
电气	葛振骏	葛振骏
弱电	金娜	金娜
暖通	厉晓燕	厉晓燕

签 字 栏		
项目总	喻琨	喻琨
审 定	张荣庆	张荣庆
审 核	董传勇	董传勇
标 准 化	黄桂芳	黄桂芳
校 对	喻琨	喻琨
专业负责人	胡燕卿	胡燕卿
设 计	张涛	张涛

建设单位	浙江萌宠岛投资有限公司
工程名称	平阳县水头镇西北片 A-13-1地块安置房工程
子项名称	2#楼
图纸名称	三十层平面图 三十一层平面图
项目编号	R2091
设计阶段	施工图
图 号	R2091Z3-109
版 本	0