




5 9 7 8 5 6 2 0 8 3 7 4

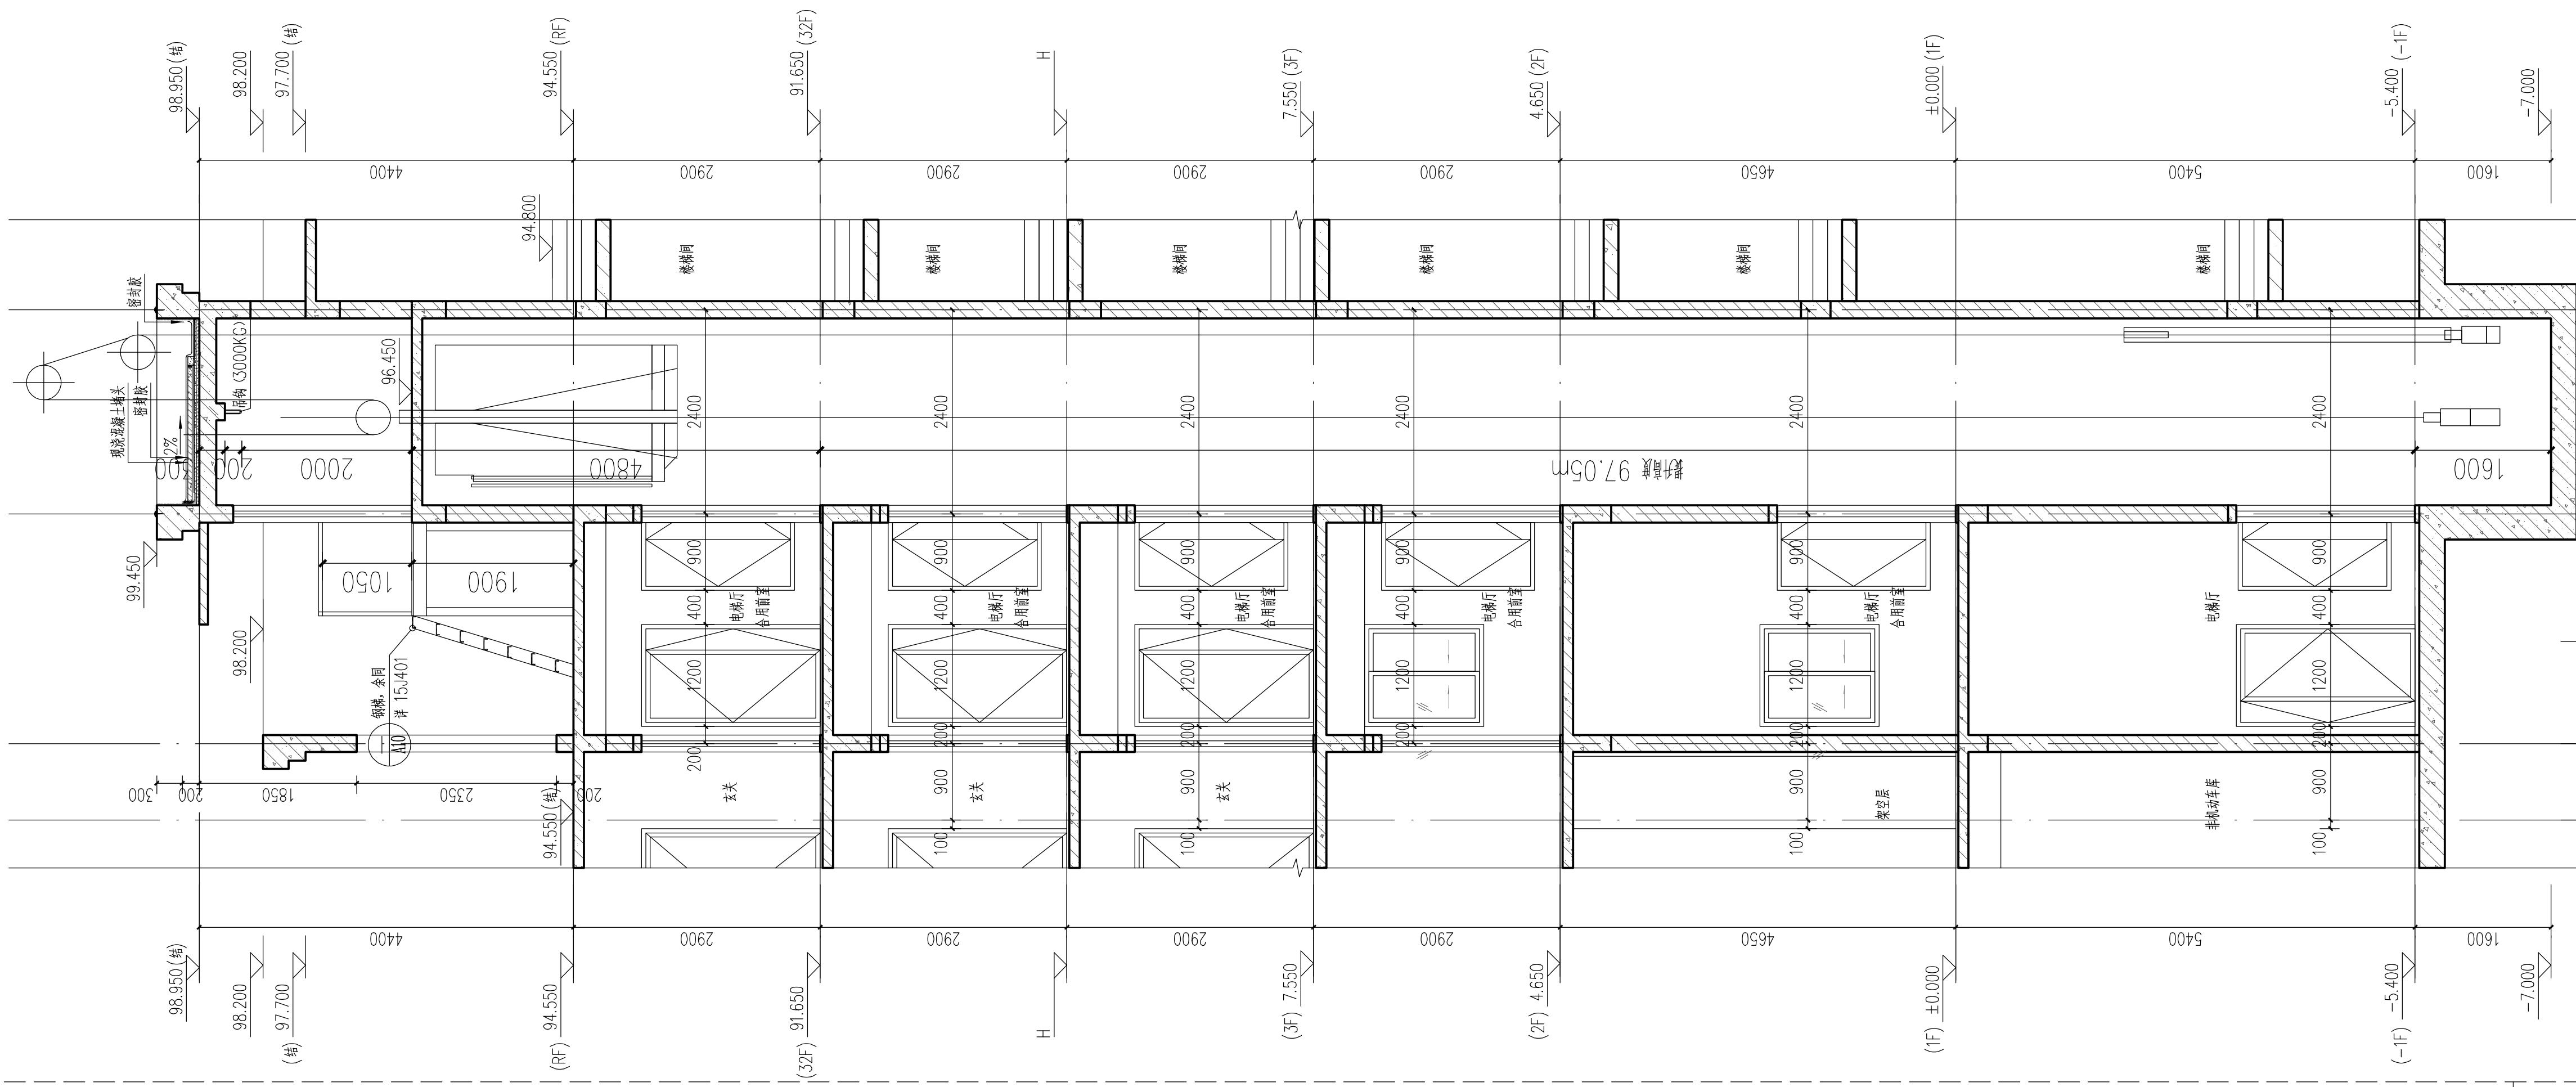


2#楼核心筒 b-b剖面图 1:50

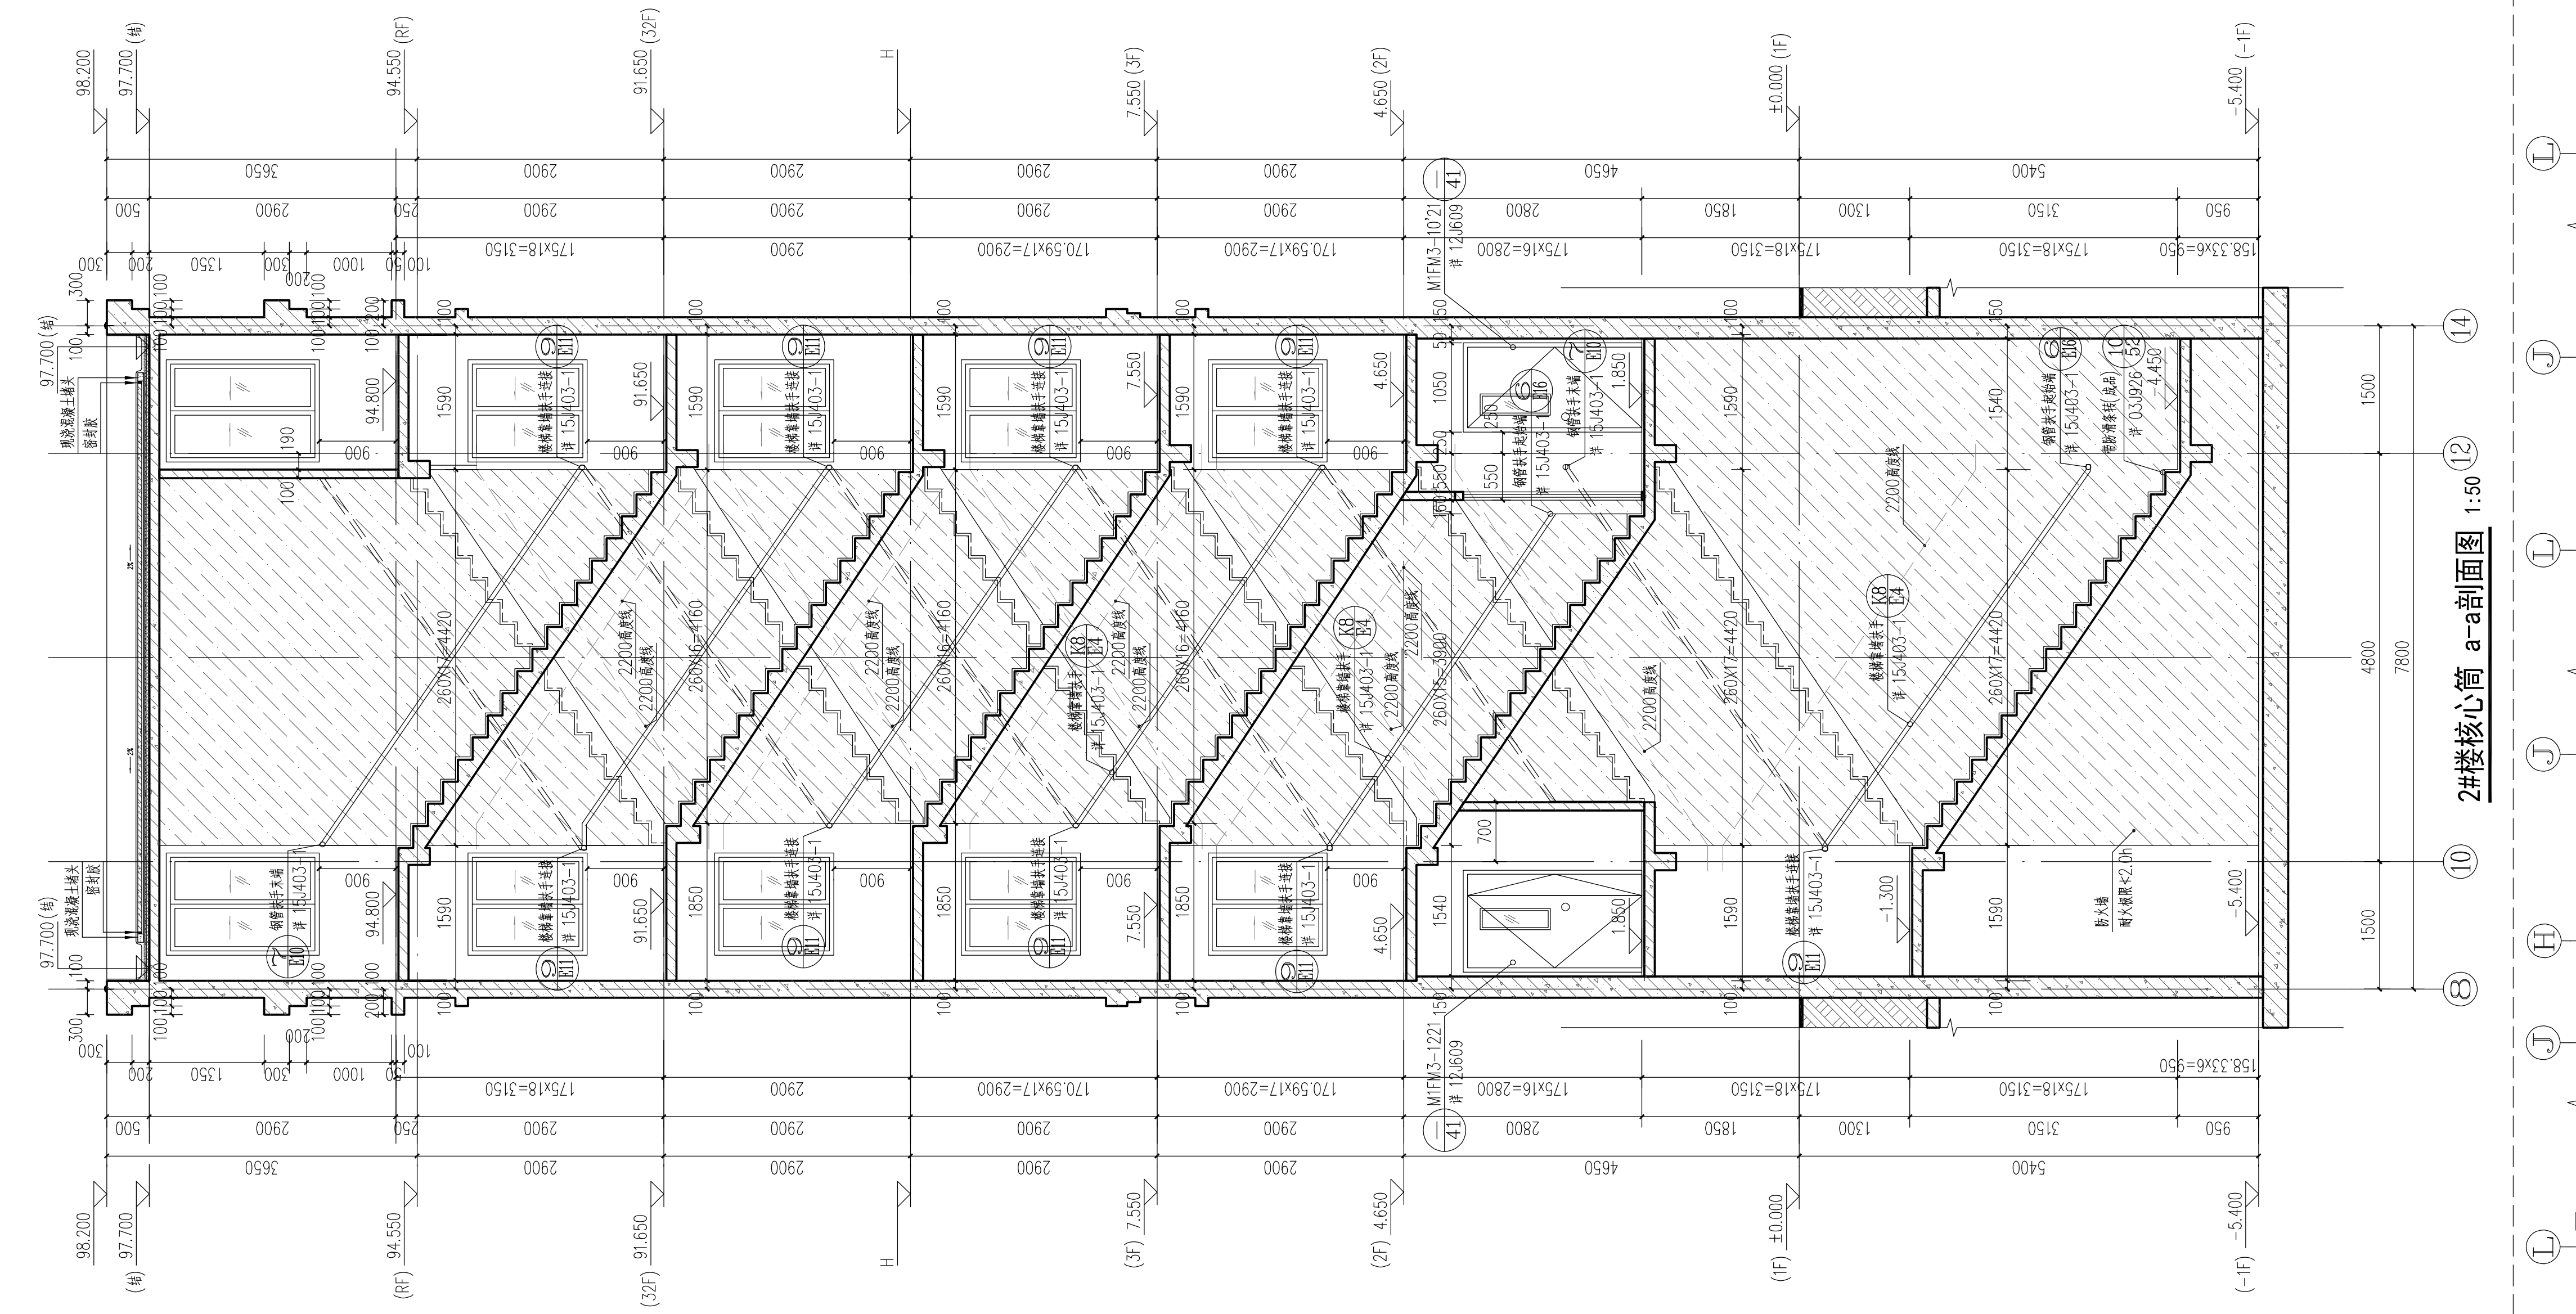

2#楼核心筒 a-a剖面图 1:50

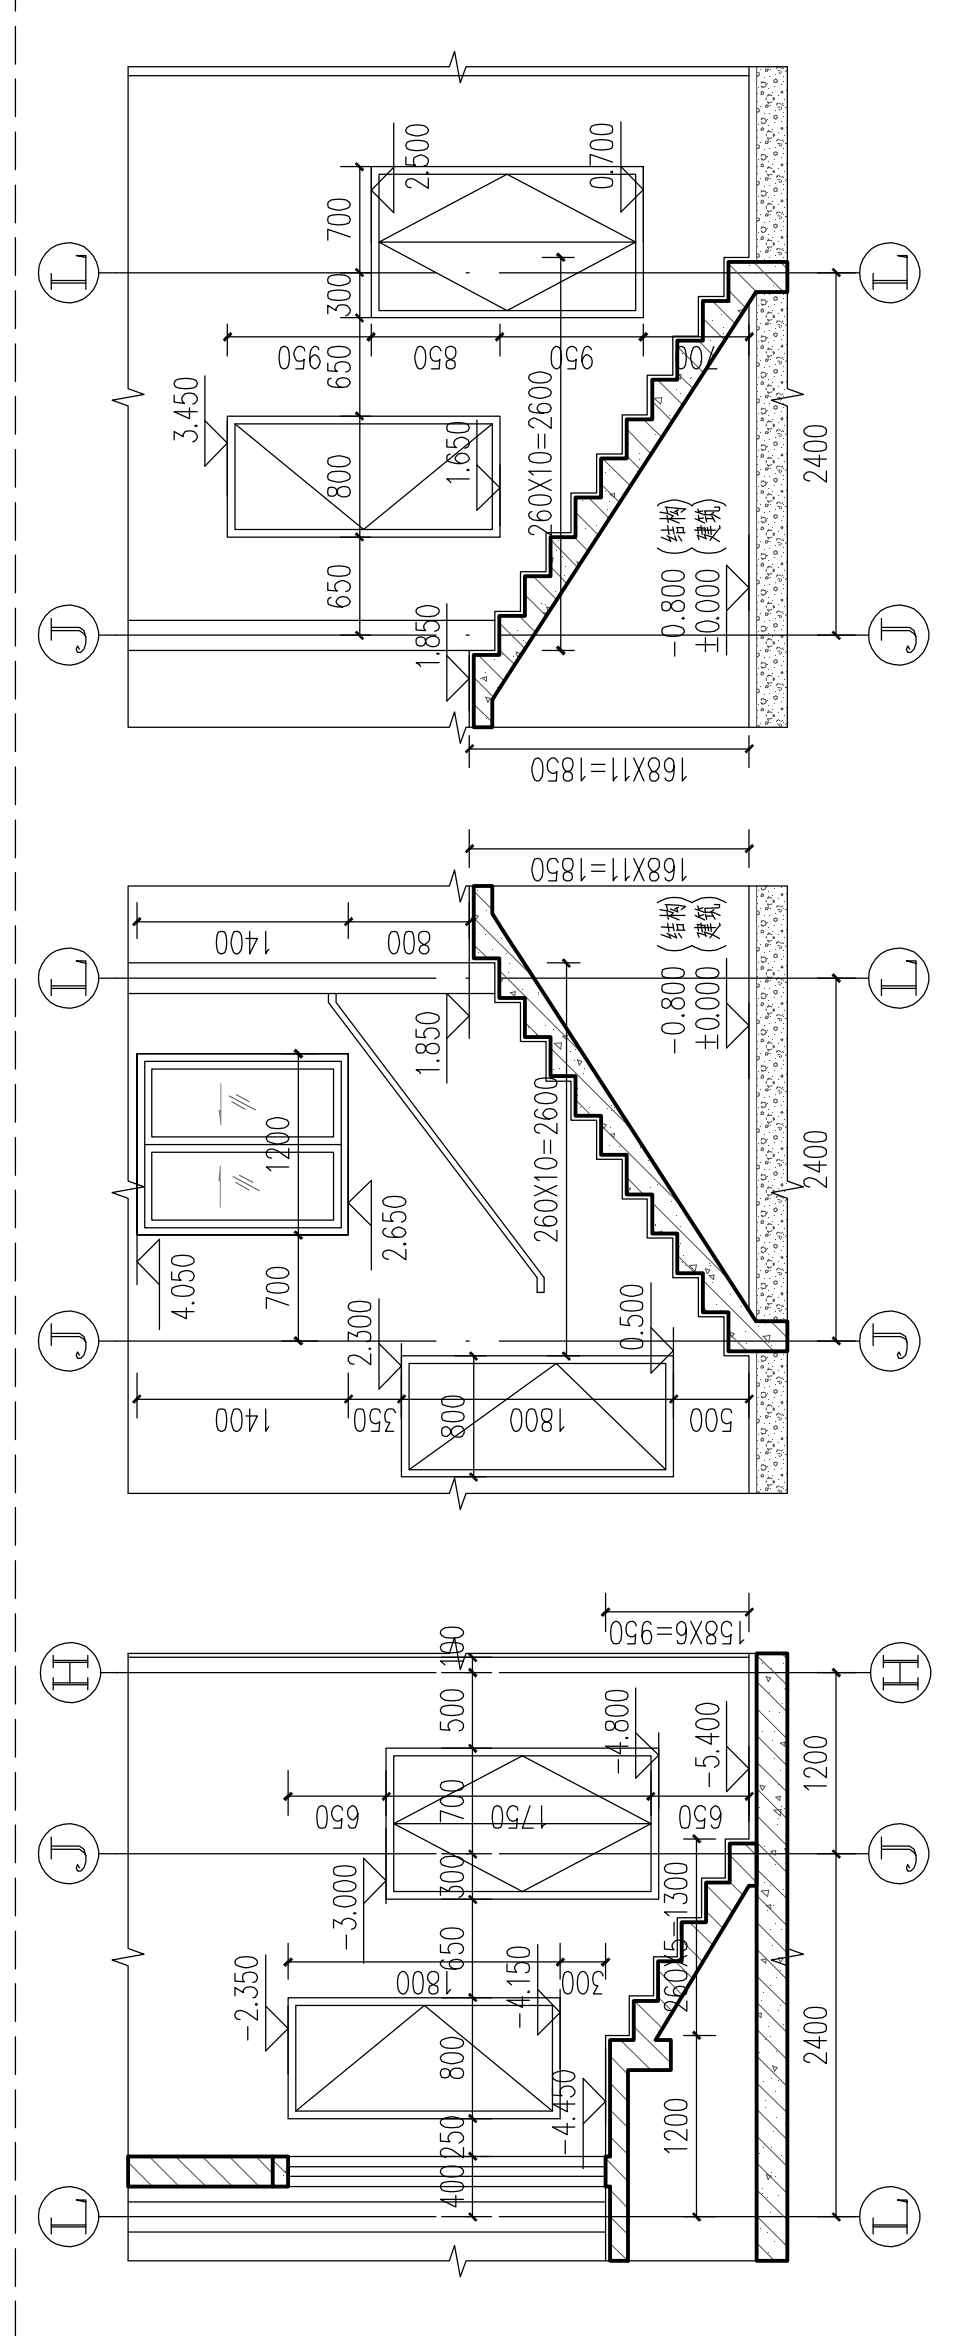

2#楼核心筒 一层2-2剖面图 1:50

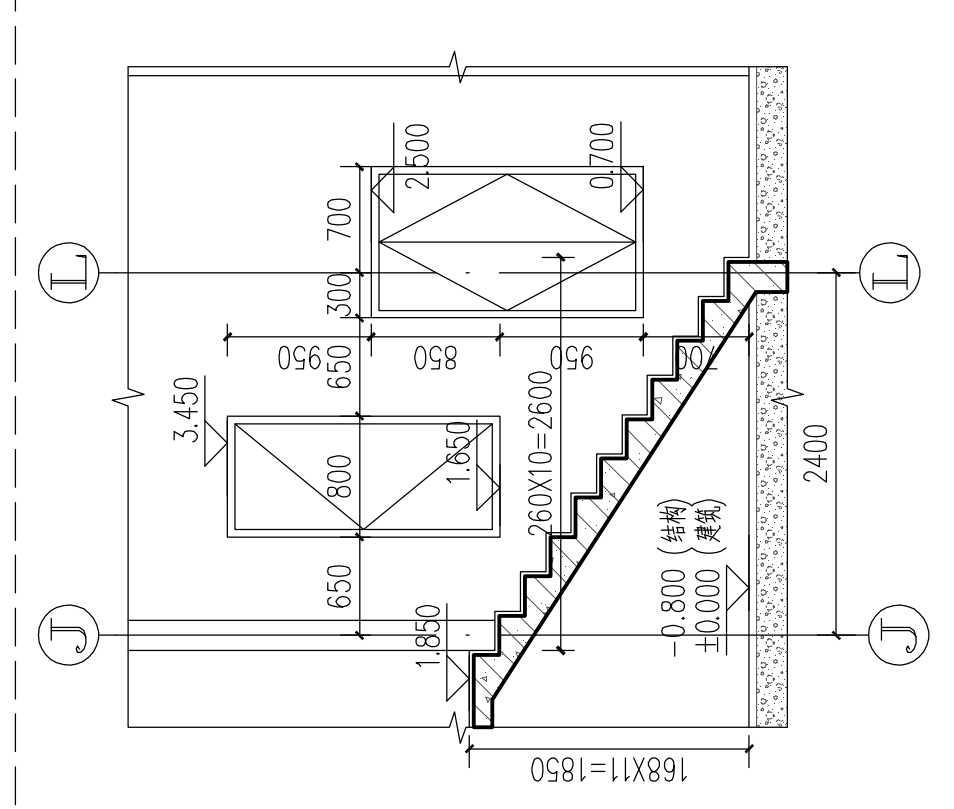

2#楼核心筒 一层3-3剖面图 1:50

3#楼核心筒 地下一层4-4剖面图 1:50

中国联合工程有限公司

CHINA UNITED ENGINEERING CORPORATION LIMITED

工程设计证书编号: A133000033

章 章 区

中国联合工程有限公司

工程设计综合甲级资质

注册至2023年2月24日

★NO A133000033

100

浙江省住房和城乡建设厅监制

中华人民共和国一级注册建筑师

姓名: 喻 琨

注册号: 3300003-048

有效期至: 至2021年12月

本图附加盖本公司出图章, 否则一律无效。

会 签	
结构	郑大伟
给排水	沈佳
电气	葛瑞波
弱电	金焱
暖通	厉晓燕

签 字	
项目总	喻琨
审 定	张荣庆
审 核	董传勇
标 准 化	黄桂芳
校 对	黄桂芳
专业负责人	喻琨
设 计	胡燕卿
	胡燕卿
	张清

建设单位	浙江萌宠岛投资有限公司
工程名称	平阳县水头镇西北片A-13-1地块安置房工程
子项名称	2#楼
图纸名称	核心筒放大图 (三)
项目编号	R2091
设计阶段	施工图
图 号	R209123-116
版 本	0

日期: 2020.06.10