




5 9 9 18 9 5 2 0 7 6 0 3

功能空间标高设计附表


部位	建筑完成面标高	结构面标高
电梯厅、前室	H	H-0.050
楼梯间	H	H-0.030
客厅、餐厅、卧室、书房	H	H-0.060
连廊	H-0.010	H-0.050
厨房、卫生间、阳台	H-0.030	H-0.100
综合服务用房	H	H-0.050
开闭所、变电所、配电间、消控	H	H-1.000
物业/养老/公共文化用房/计量间	H	H-0.050
屋面	H(±)	H
地下车库	H	H-0.050
地下室其他用房	H	H-0.050

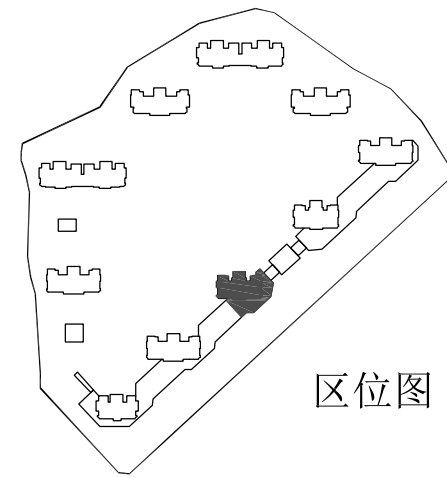

区位图

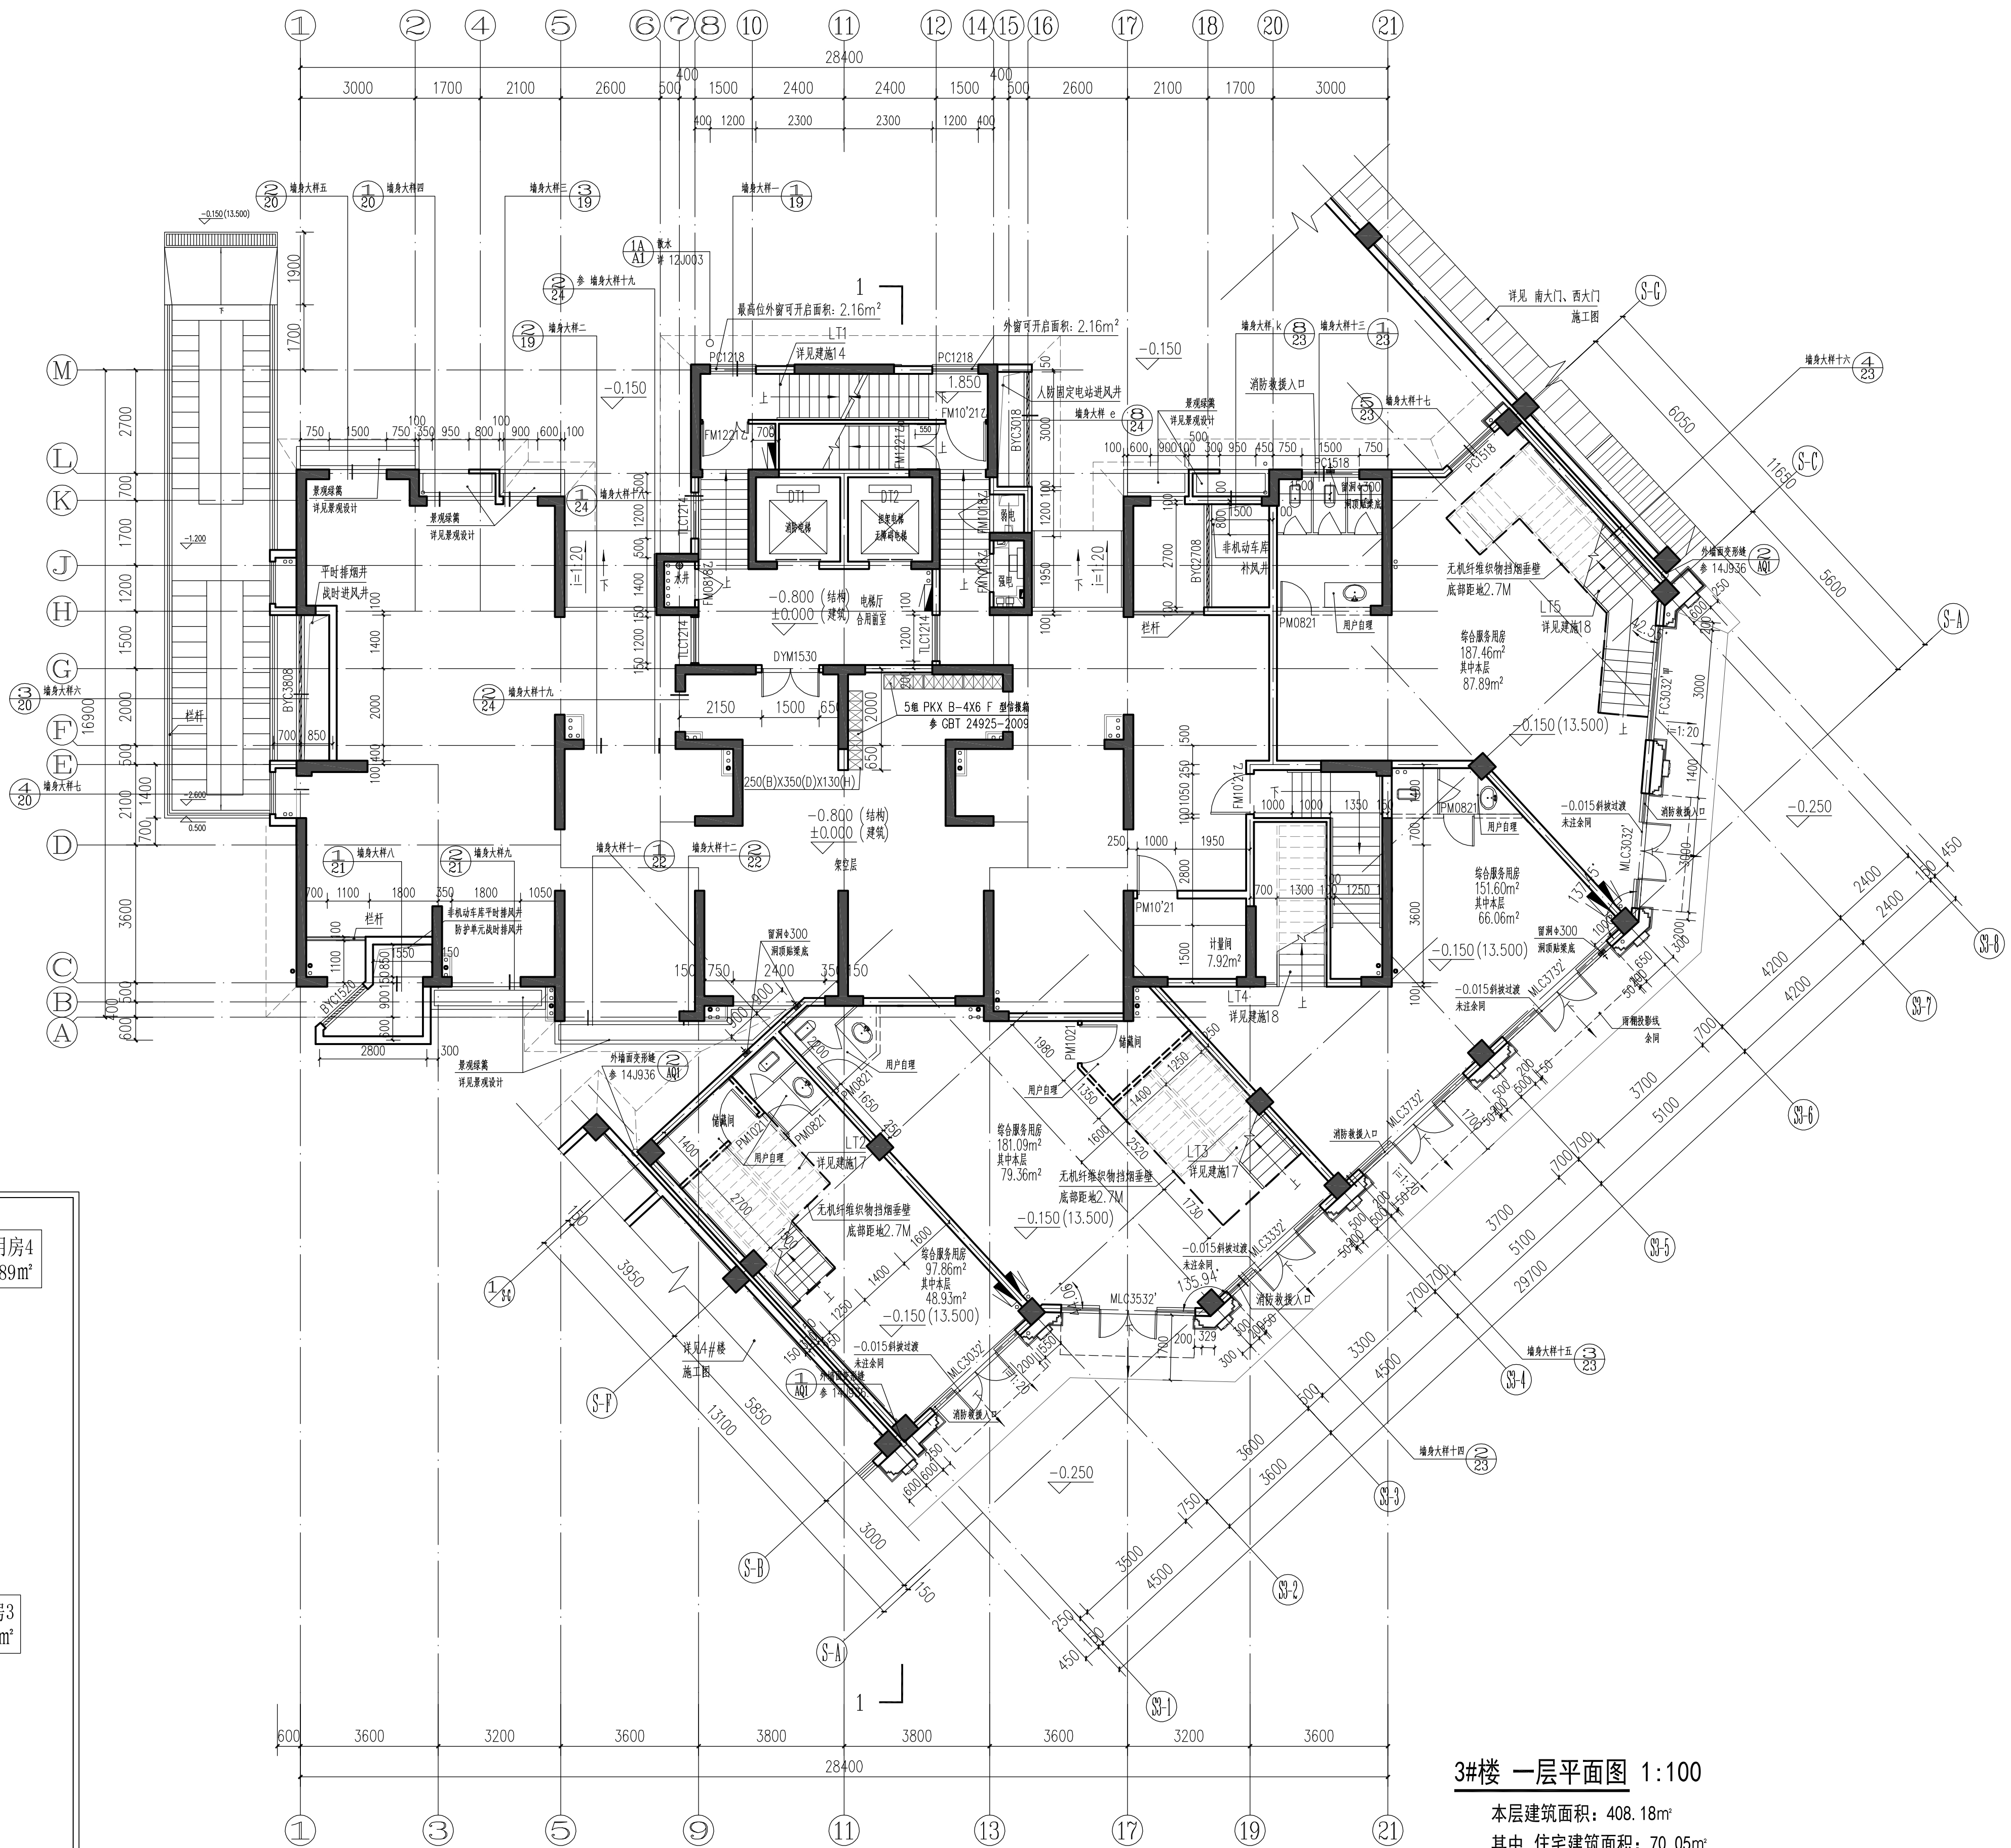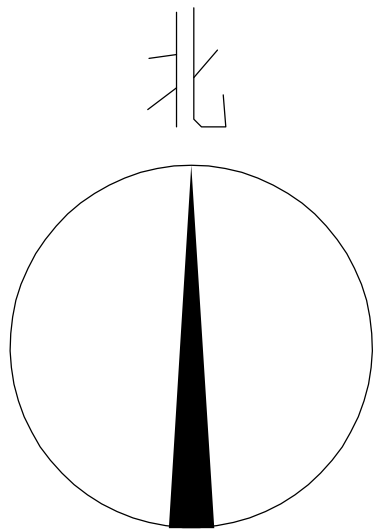

注：综合服务用房均设有自动喷水灭火系统，详见给排水专业图纸

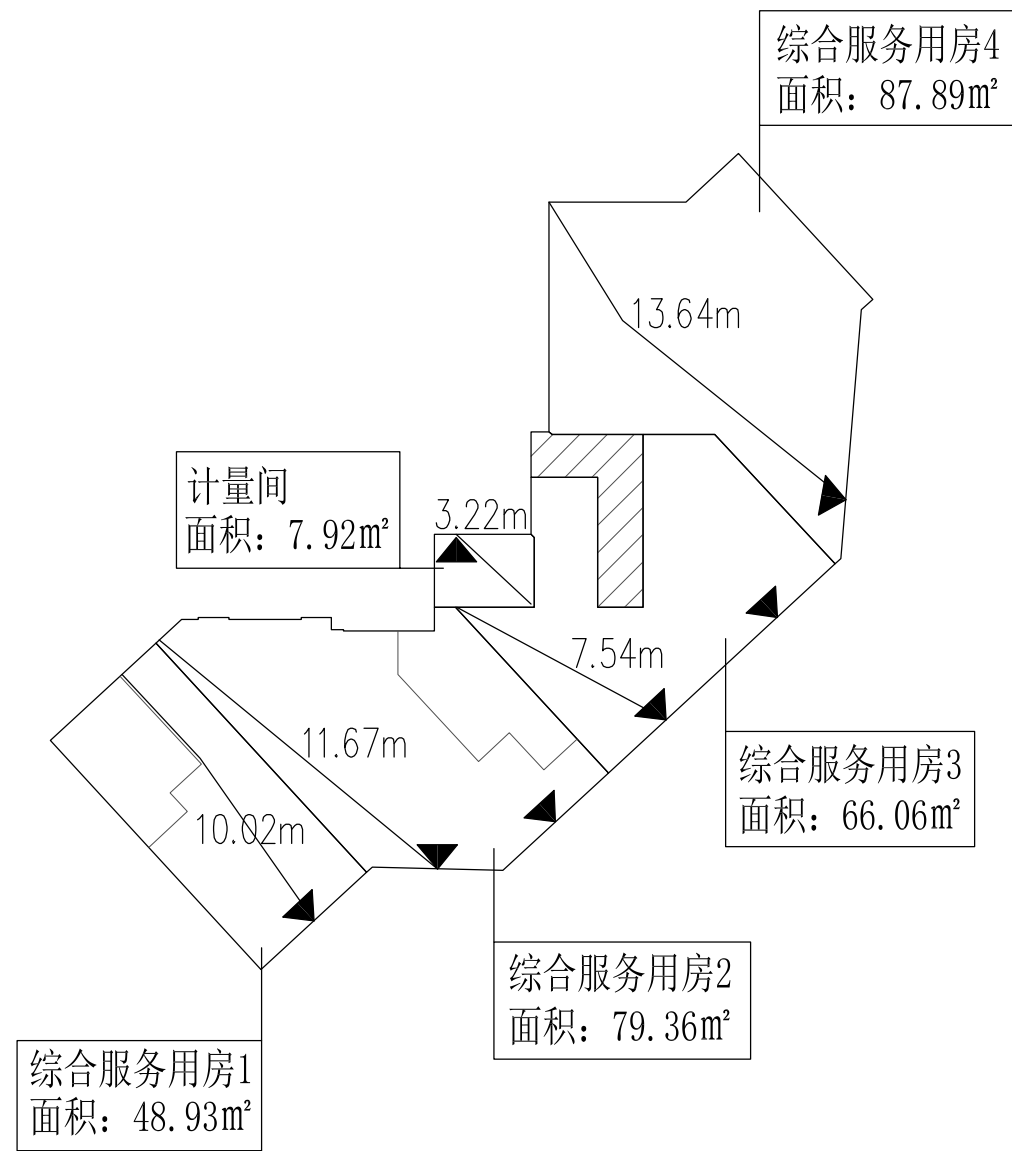

所属区域	疏散距离	结论
综合服务用房1	L=10.02米	满足要求
综合服务用房2	L=11.67米	满足要求
综合服务用房3	4=7.54米	满足要求
综合服务用房4	L=13.64米	满足要求
计量间	L=3.22米	满足要求

3#楼 一层平面图 1:100

本层建筑面积：408.18m²
其中 住宅建筑面积：70.05m²
裙房建筑面积：338.13m²

会 签 栏	签 字 栏
结构	郑大伟
给排水	沈佳
电气	葛瑞骏
弱电	金焯
暖通	厉晓燕

项 目 设 计	审 定	审 核	标 准 化	校 对	专 业 负 责 人	设 计
喻琨	张荣庆	董传勇	黄桂芳	喻琨	胡燕卿	张涛

建设单位	浙江萌宠岛投资有限公司
工程名称	平阳县水头镇西北片A-13-1地块安置房工程
子项名称	3#楼
图纸名称	一层平面图
项目编号	R2091
设计阶段	施工图
图 号	R209124-J04
版 本	0