



5

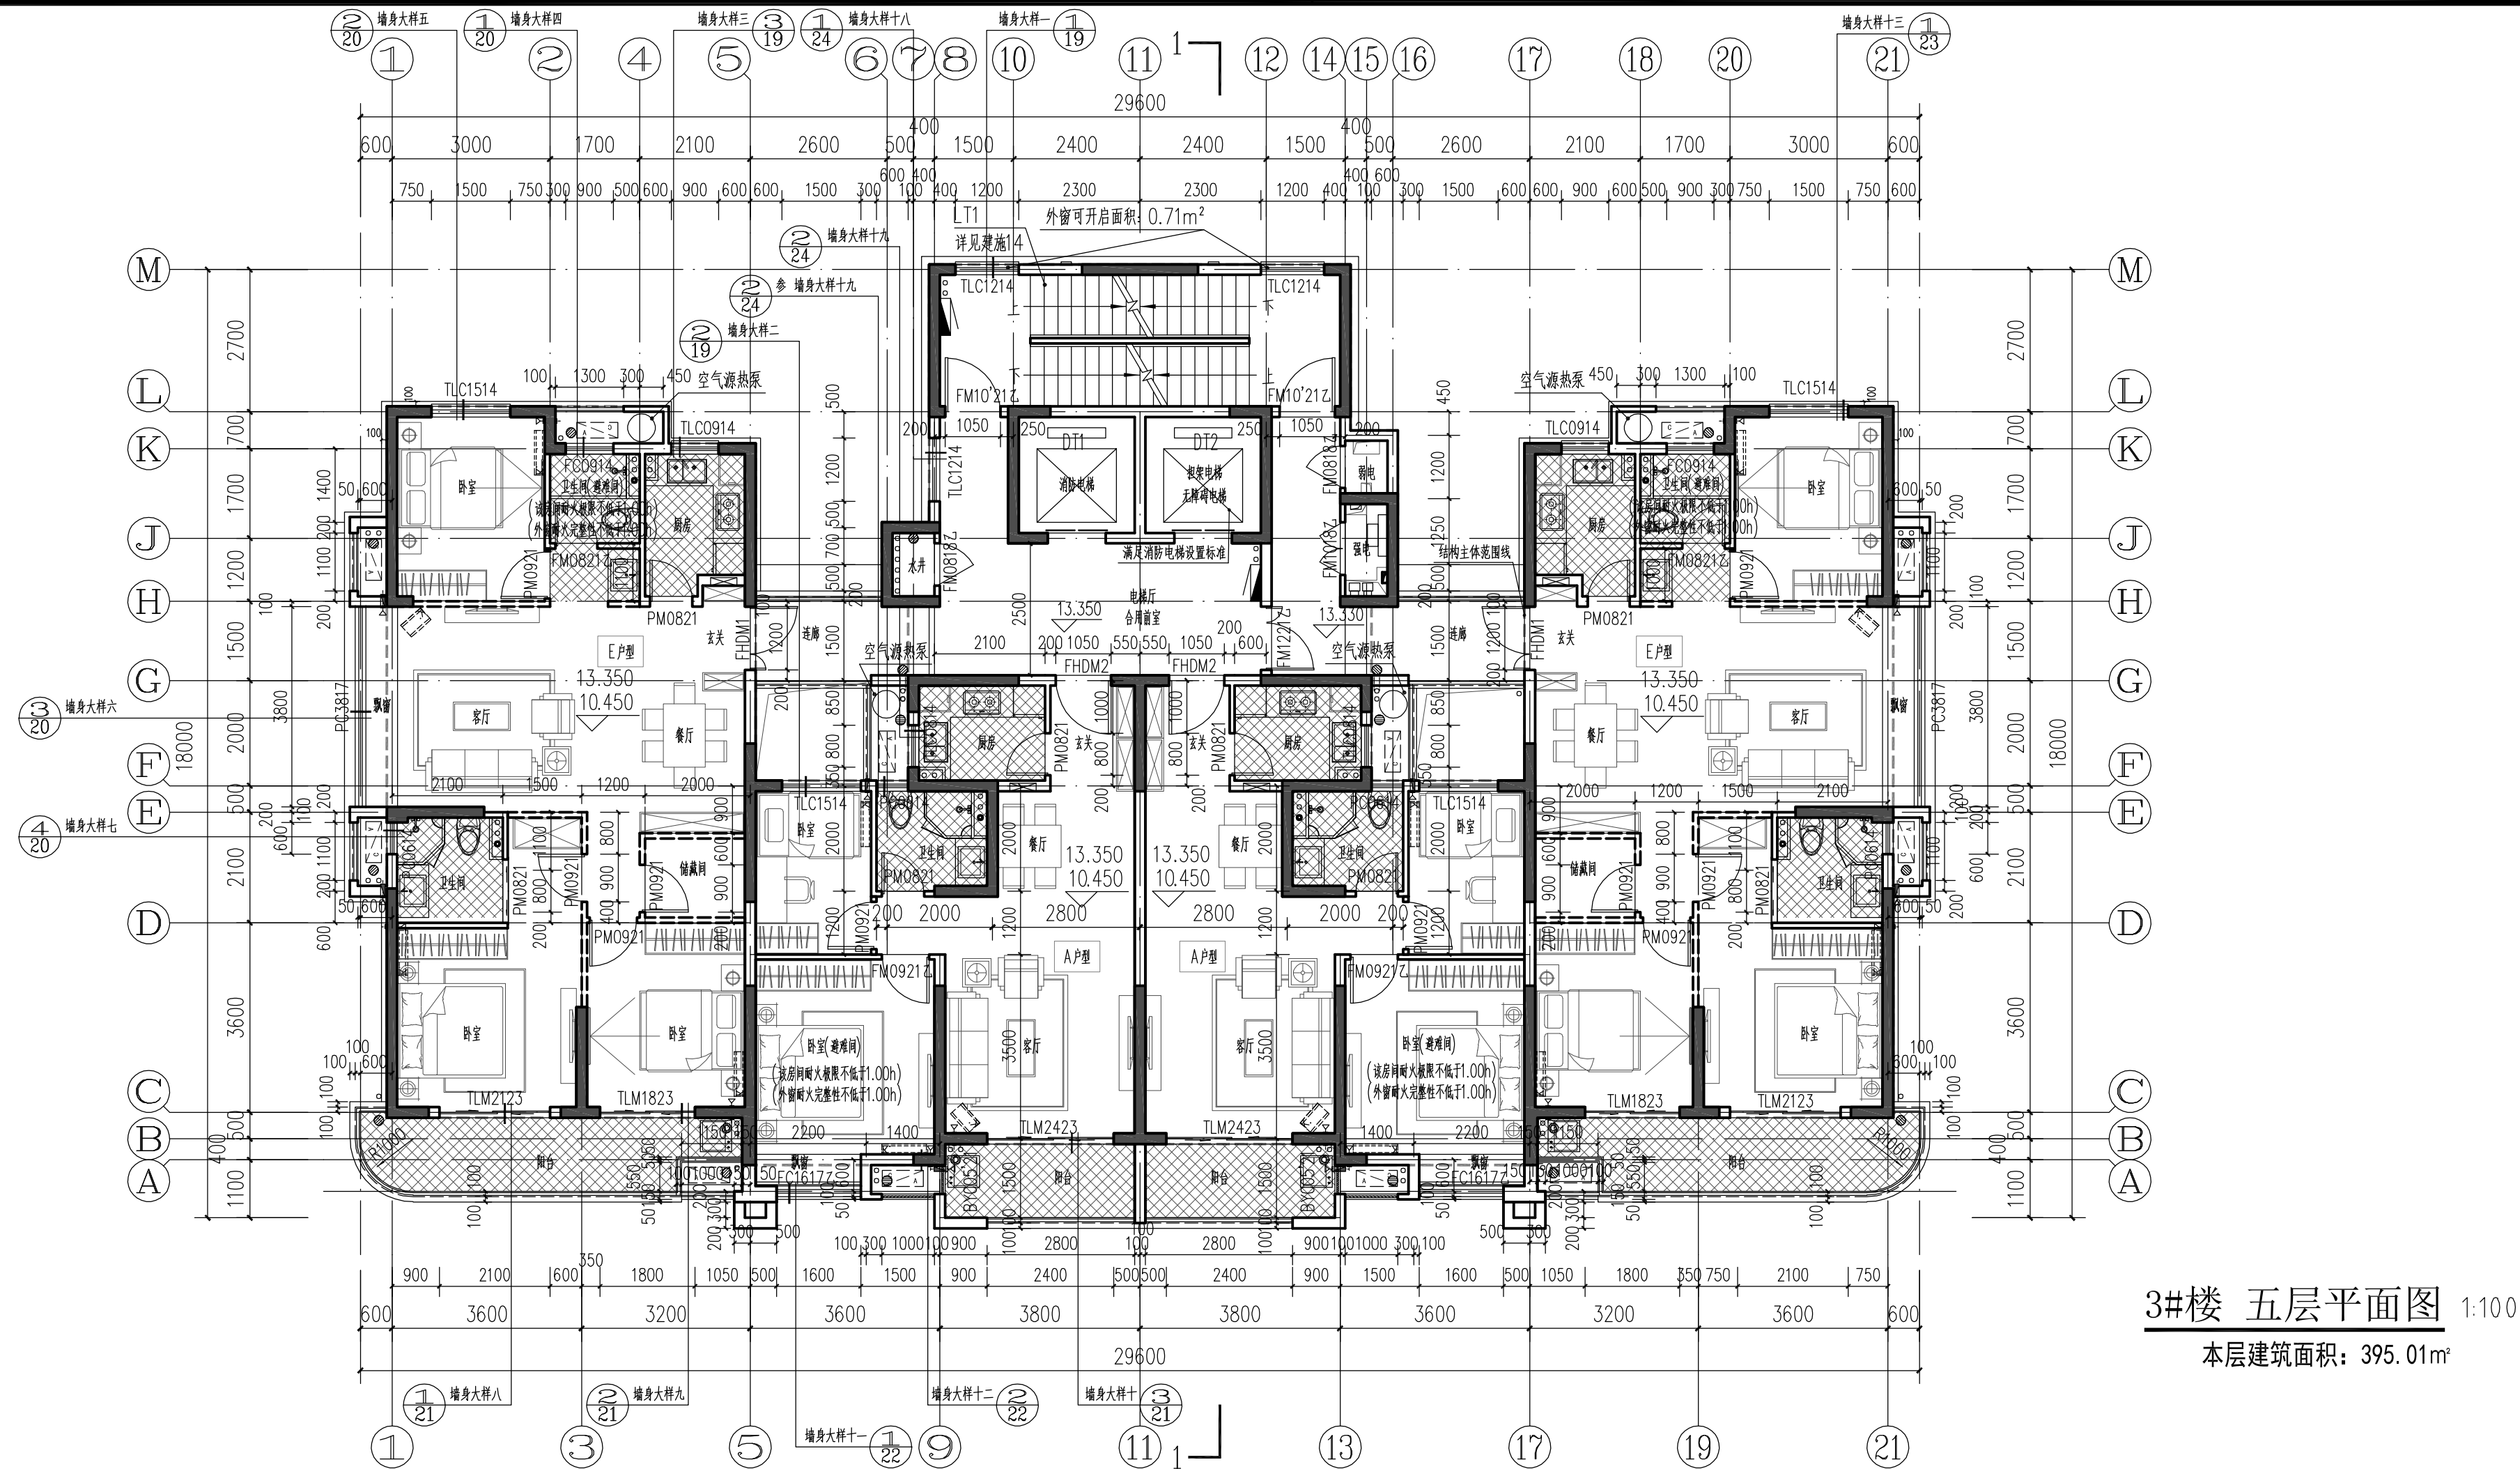

3#楼 五层平面图 1:100
本层建筑面积: 395.01m²

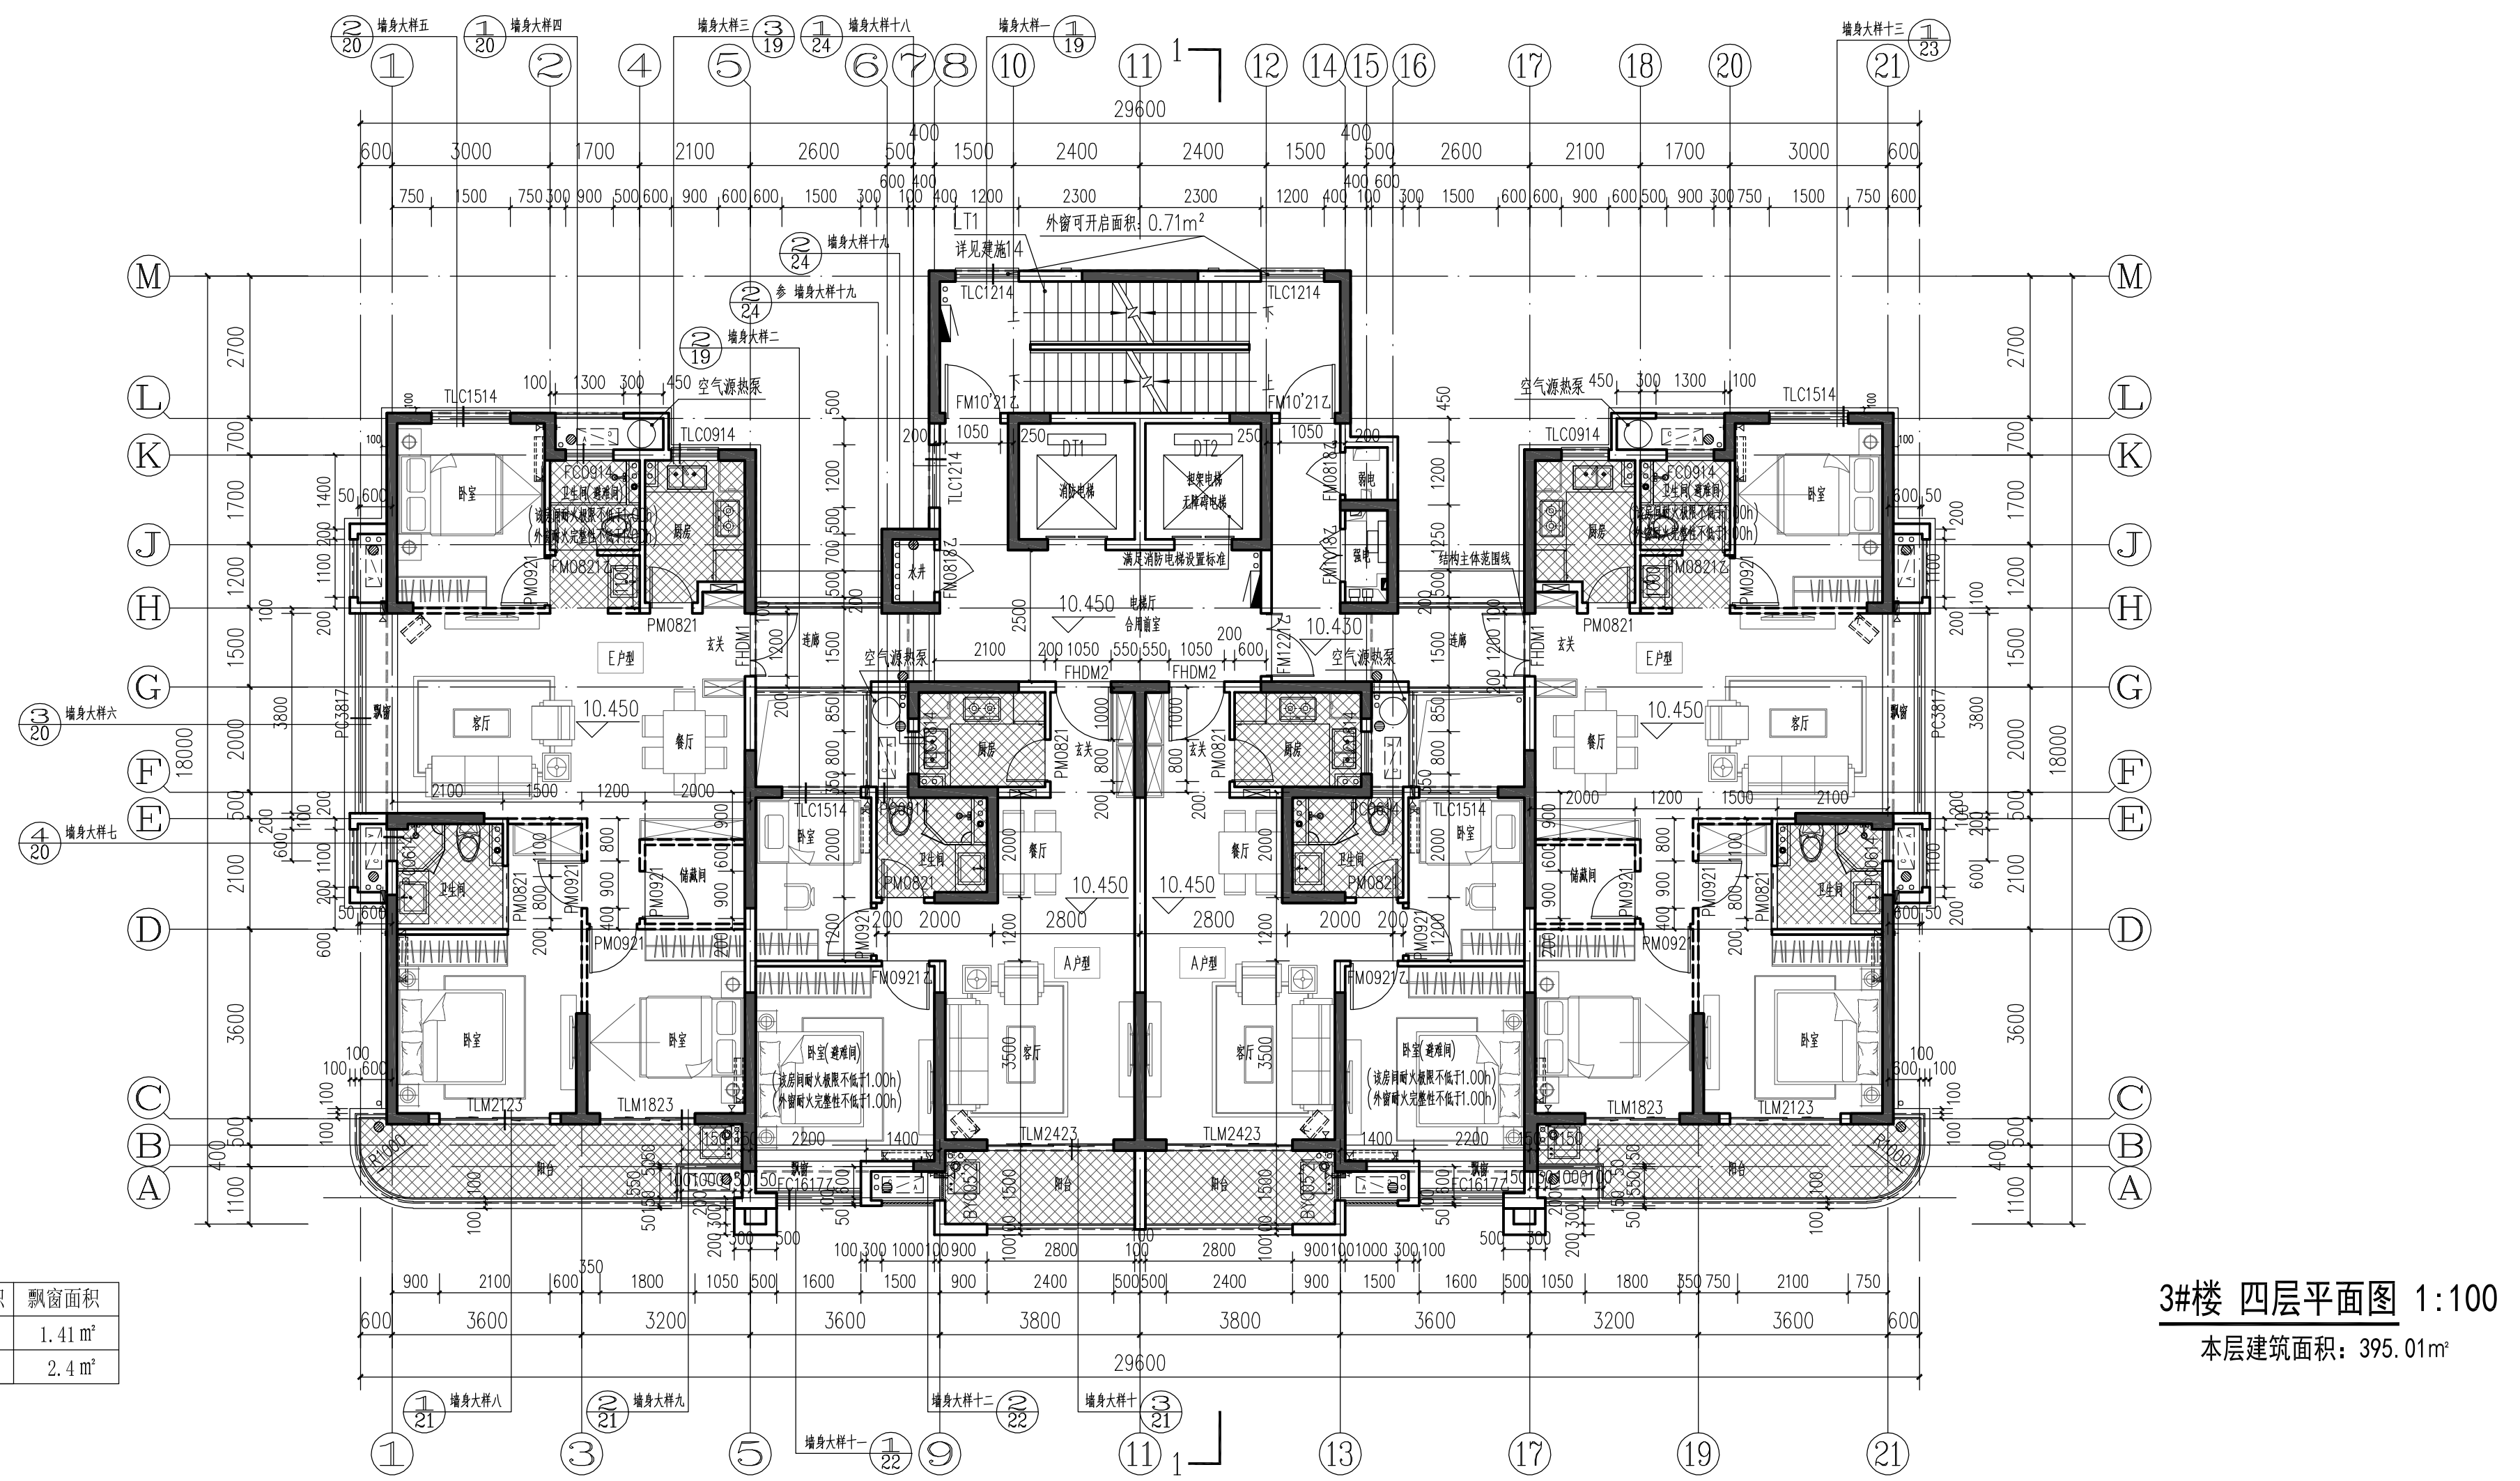

3#楼 四层平面图 1:100
本层建筑面积: 395.01m²

功能空间标高设计附表

部位	建筑完成面标高	结构面标高
电梯厅、直室	H	H-0.050
楼梯间	H	H-0.030
客厅、餐厅、卧室、书房	H	H-0.060
连廊	H-0.010	H-0.050
厨房、卫生间、阳台	H-0.030	H-0.100
综合服务用房	H	H-0.050
开闭所、变电所、配电间、消防	H	H-1.000
物业/养老/公共文化用房/计量间	H	H-0.050
屋面	H(±0)	H
地下车库	H	H-0.050
地下室其他用房	H	H-0.050

填充区域结构板标高为 H-0.100

编号	套型建筑面积	套内面积(不含阳台)	总公摊面积	阳台面积/占比	设备平台面积	飘窗面积
A户型	80.77 m²	59.62 m²	21.15 m²	2.89 m²/4.84	2.37 m²	1.41 m²
E户型	119.98 m²	87.78 m²	32.20 m²	5.07 m²/5.78	4.49 m²	2.4 m²

注: 阳台按一半面积计算, 设备平台、飘窗不计入面积, 公摊面积含门厅。
(此面积仅供参考, 最终以测绘部分面积为准)

会 签 栏		
结构	郑大伟	郑大伟
给排水	沈佳	沈佳
电气	葛瑞骏	葛瑞骏
弱电	金焯	金焯
暖通	厉晓燕	厉晓燕

签 字 栏		
项目总设	喻琨	喻琨
审 定	张荣庆	张荣庆
审 核	董传勇	董传勇
标 准 化	黄桂芳	黄桂芳
校 对	喻琨	喻琨
专业负责人	胡燕卿	胡燕卿
设 计	张涛	张涛

建设单位	浙江萌宠岛投资有限公司
工程名称	平阳县水头镇西北片 A-13-1地块安置房工程
子项名称	3#楼
图纸名称	四层平面图 五层平面图
项目编号	R2091
设计阶段	施工图
图 号	R209124-J07
版 本	0