



5 9 7 18 9 5 3 0 8 5 4 6

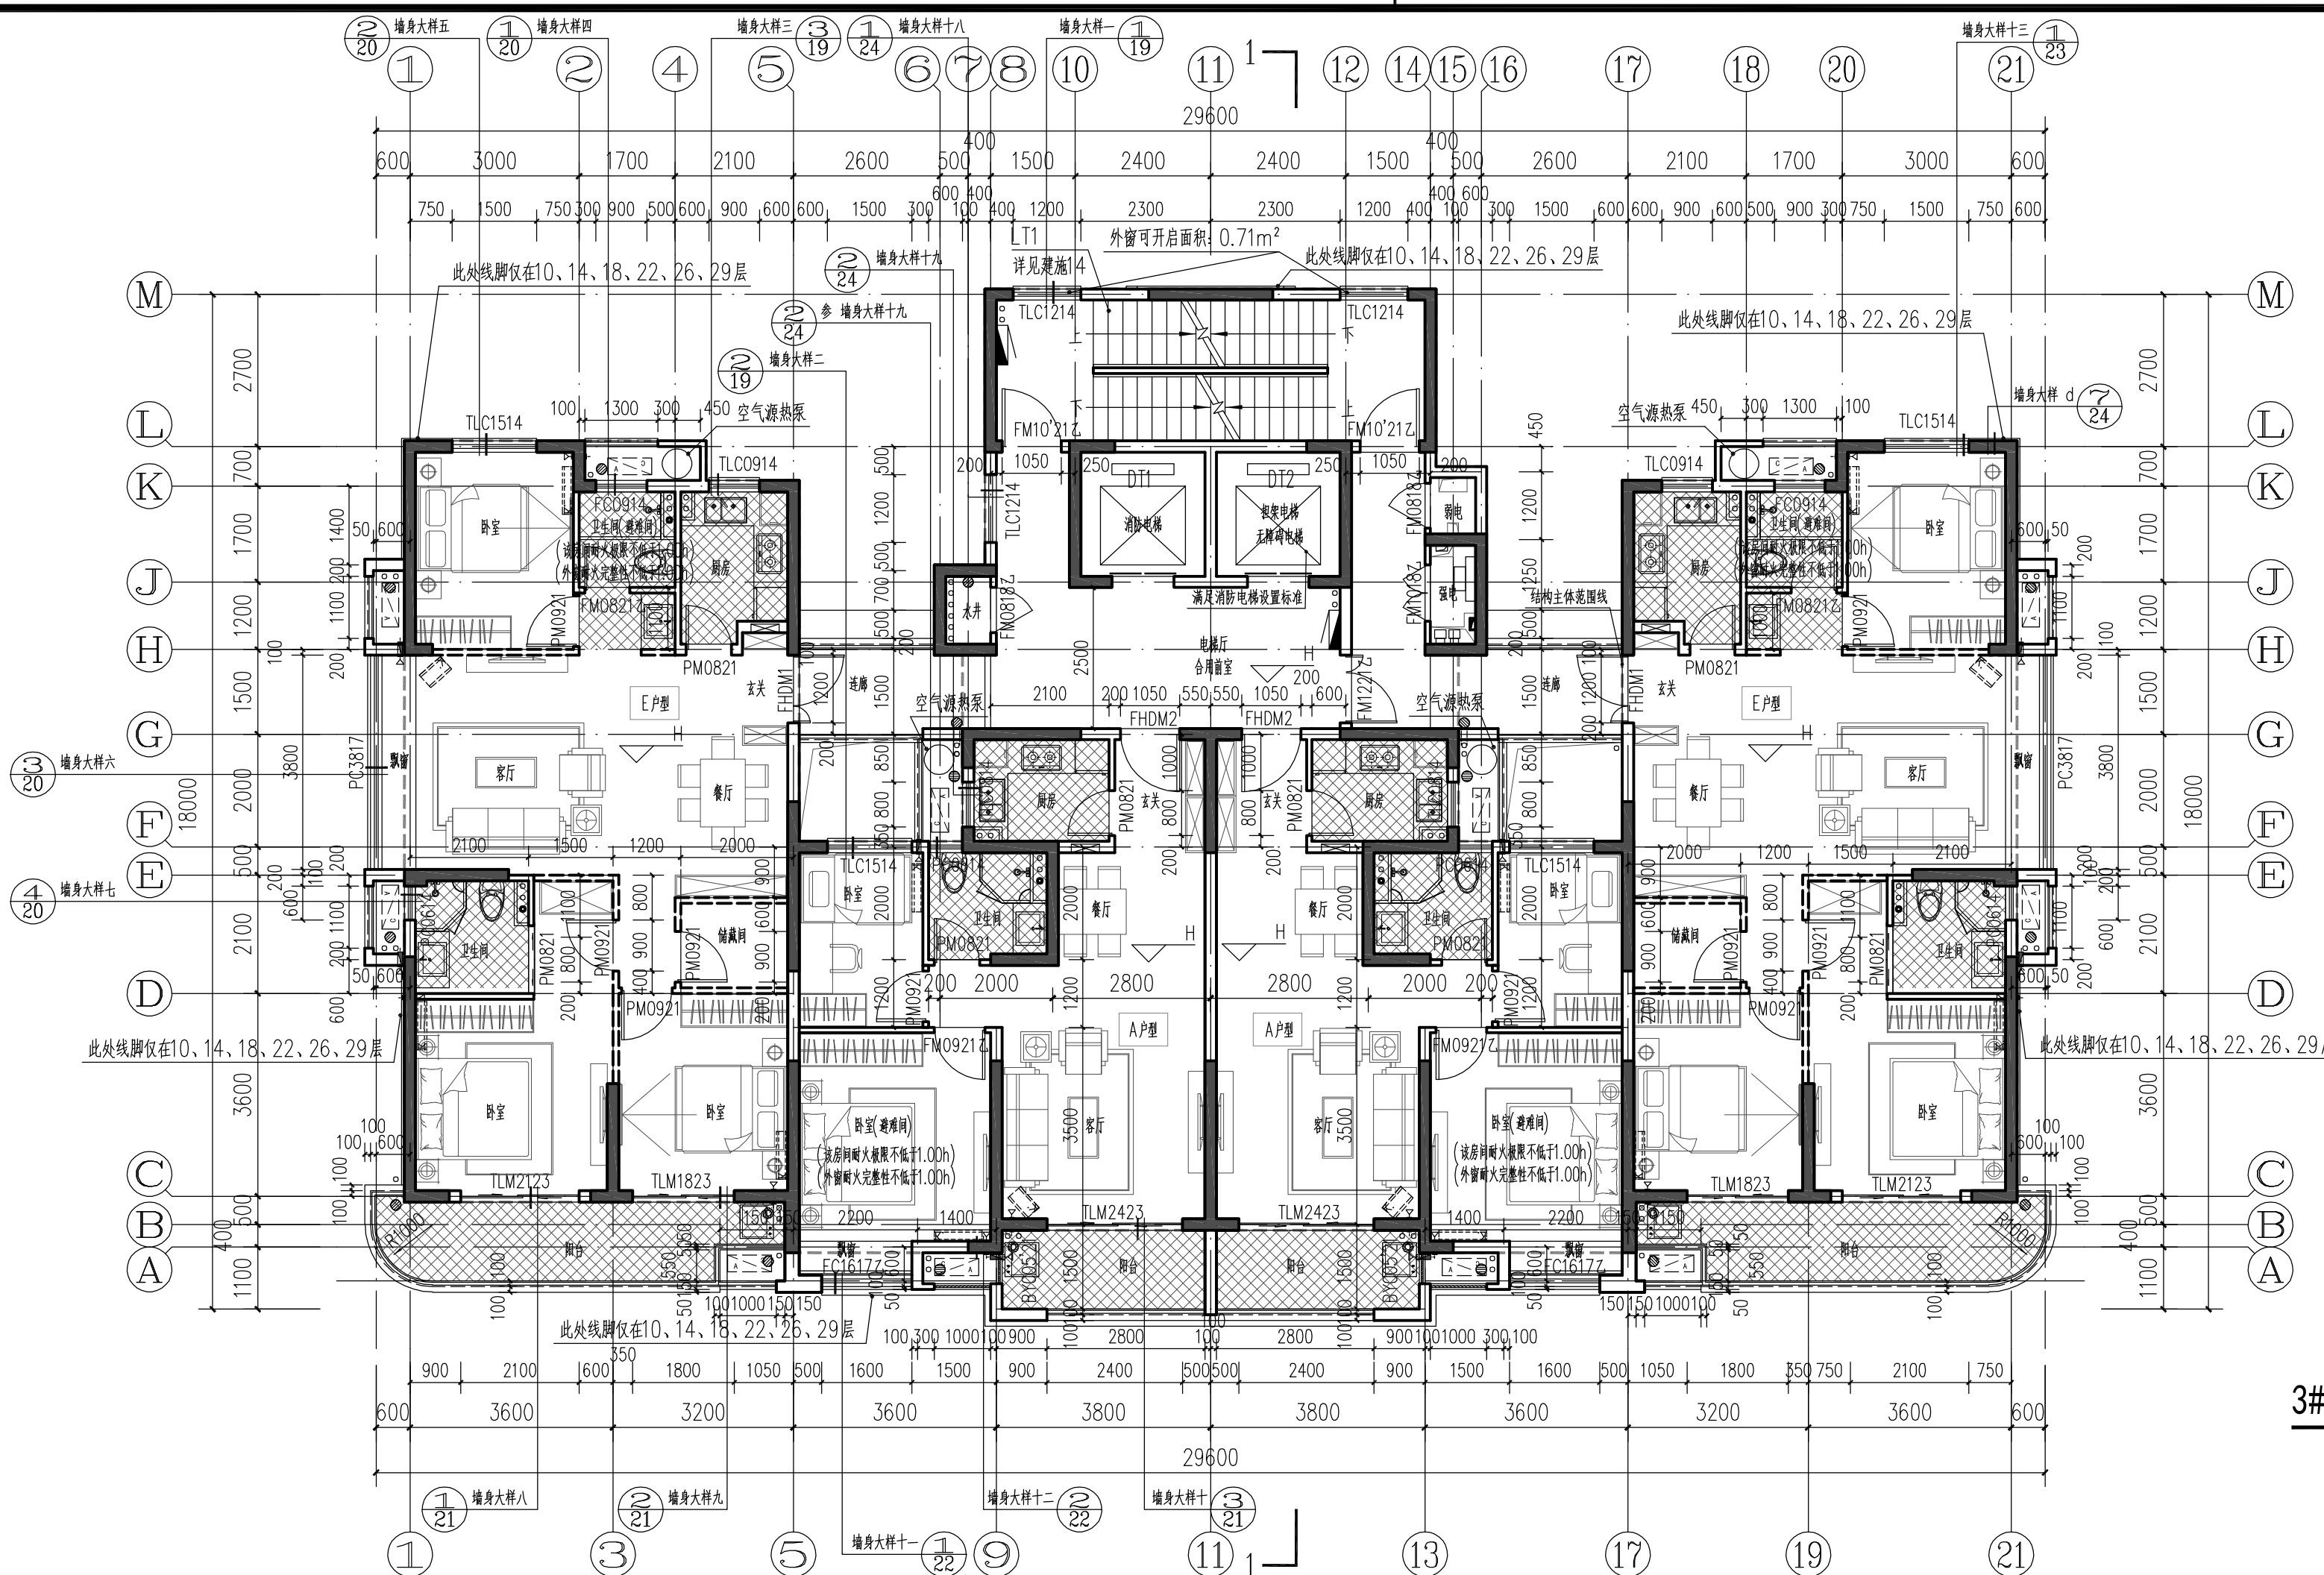

82.950 (29F)
80.050 (28F)
77.150 (27F)
74.250 (26F)
71.350 (25F)
68.450 (24F)
65.550 (23F)
62.650 (22F)
59.750 (21F)
56.850 (20F)
53.950 (19F)
51.050 (18F)
48.150 (17F)
45.250 (16F)
42.350 (15F)
39.450 (14F)
36.550 (13F)
33.650 (12F)
30.750 (11F)
27.850 (10F)
24.950 (9F)
22.050 (8F)
H=19.150 (7F)

3#楼 七-二十九层平面图 1:100
本层建筑面积: 395.01m²

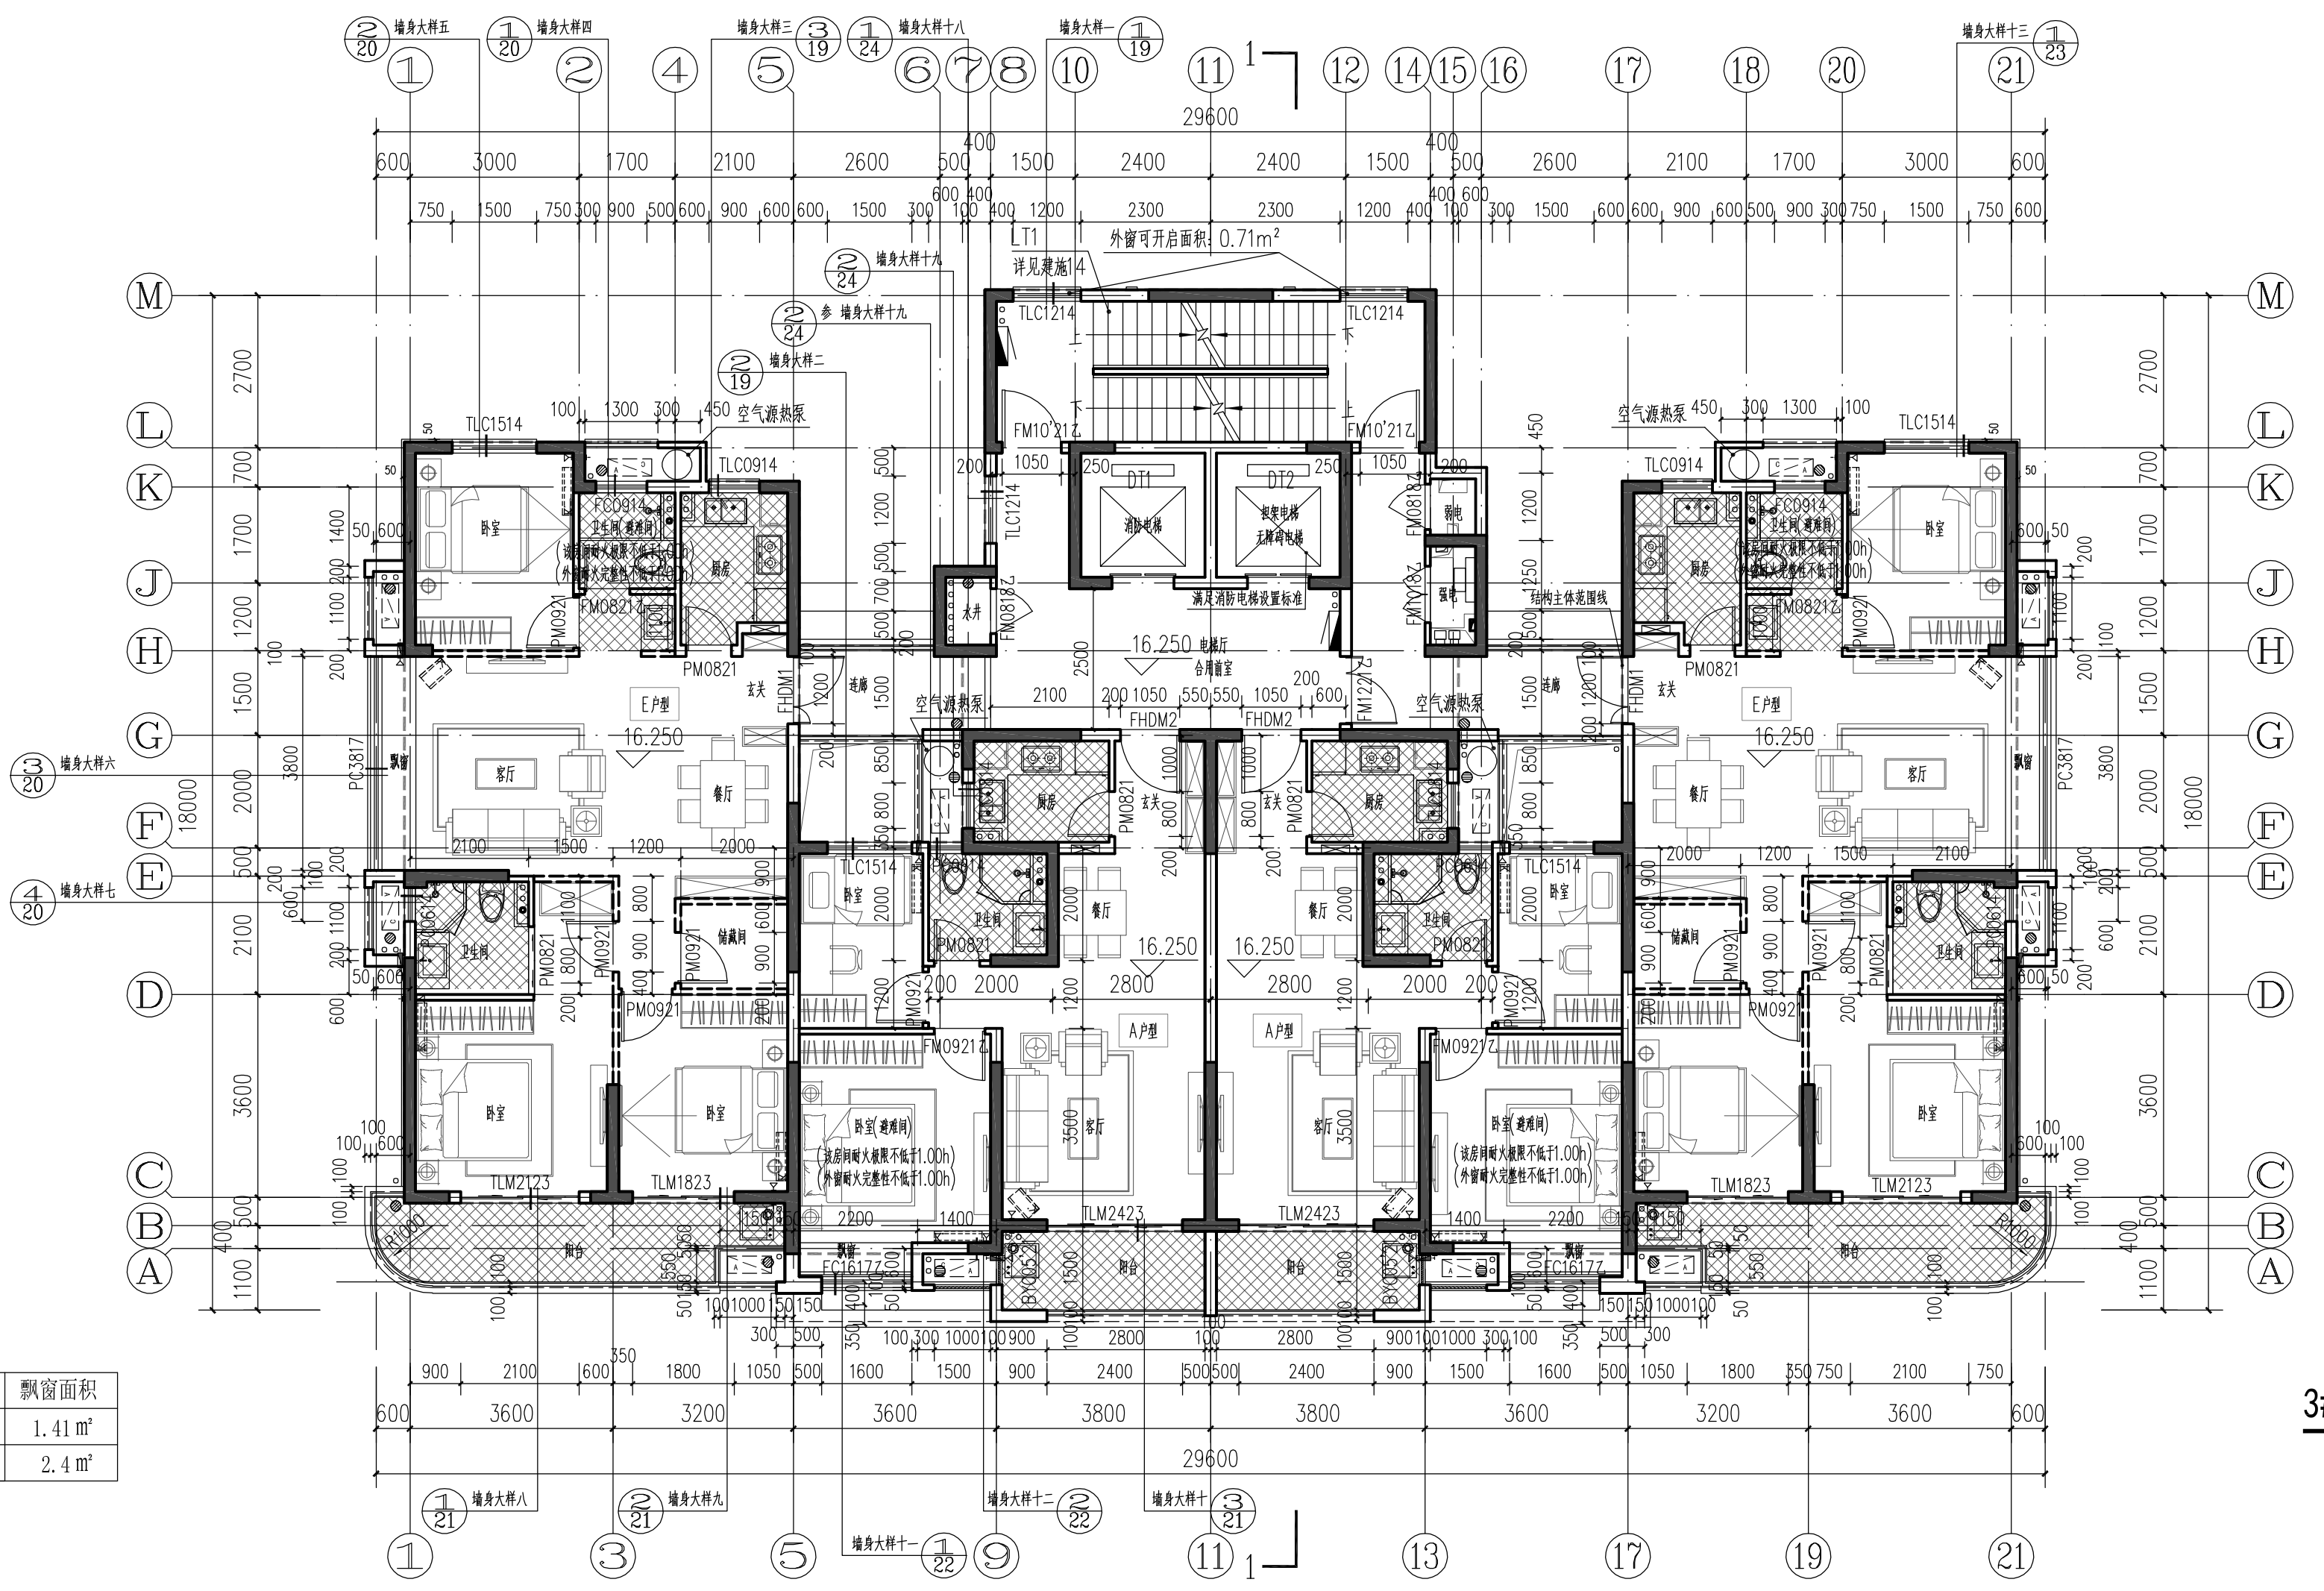

3#楼 六层平面图 1:100
本层建筑面积: 395.01m²

功能空间标高设计附表

部位	建筑完成面标高	结构面标高
电梯厅、直室	H	H-0.050
楼梯间	H	H-0.030
客厅、餐厅、卧室、书房	H	H-0.060
走廊	H-0.010	H-0.050
厨房、卫生间、阳台	H-0.030	H-0.100
综合服务用房	H	H-0.050
开闭所、变电所、配电间、消防	H	H-1.000
物业/养老/公共文化用房/计量间	H	H-0.050
屋面	H(±0)	H
地下车库	H	H-0.050
地下室其他用房	H	H-0.050

填充区域结构板标高为 H-0.100

编号	套型建筑面积	套内面积(不含阳台)	总公摊面积	阳台面积/占比	设备平台面积	飘窗面积
A户型	80.77 m²	59.62 m²	21.15 m²	2.89 m²/4.84	2.37 m²	1.41 m²
B户型	119.98 m²	87.78 m²	32.20 m²	5.07 m²/5.78	4.49 m²	2.4 m²

注: 阳台按一半面积计算, 设备平台、飘窗不计入面积, 公摊面积含门厅。
(此面积仅供参考, 最终以测绘部分面积为准)

盖章区

中国联合工程有限公司
工程设计综合资质甲级(浙)
送审至2023年2月24日 ★NO A133000033
浙江省住房和城乡建设厅监制

会 签 栏	签 字 栏
结构	郑大伟
给排水	沈佳
电气	葛瑞骏
弱电	金焯
暖通	厉晓燕

项 目 设 计	项 目 审 定	项 目 审 核	项 目 校 对	项 目 专 业 负 责 人	项 目 设 计
项目总工	喻琨	张荣庆	董传勇	黄桂芳	喻琨
审 定	张荣庆	董传勇			胡燕卿
审 核	董传勇				张涛
标 准 化	黄桂芳				
校 对	黄桂芳				
专 业 负 责 人	喻琨				胡燕卿
设 计	喻琨				张涛

建设单位	浙江萌宠岛投资有限公司
工程名称	平阳县水头镇西北片A-13-1地块安置房工程
子项名称	3#楼
图纸名称	六层平面图 七-二十九层平面图
项目编号	R2091 专 业 建筑
设计阶段	施工图 日 期 2020.06.10
图 号	R209124-J08
版 本	0