


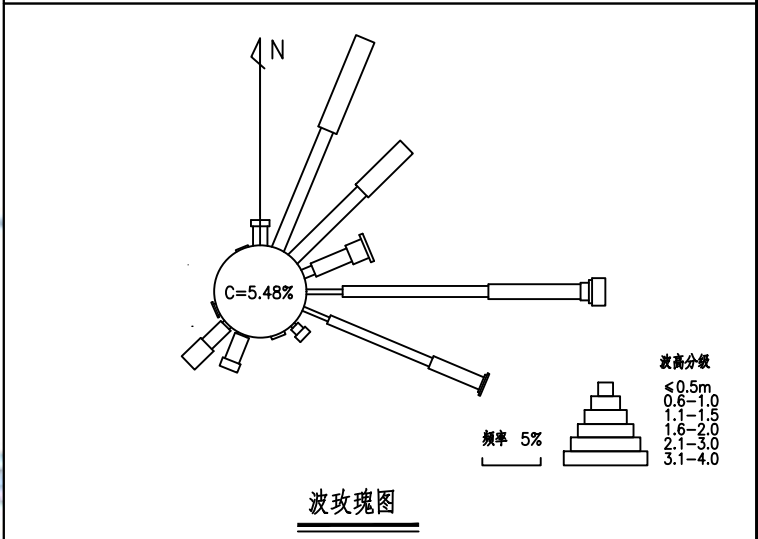
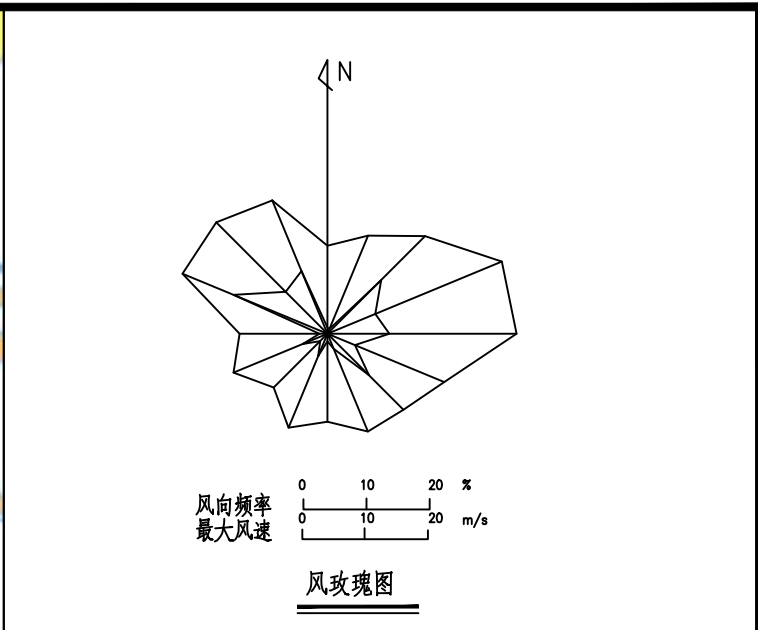


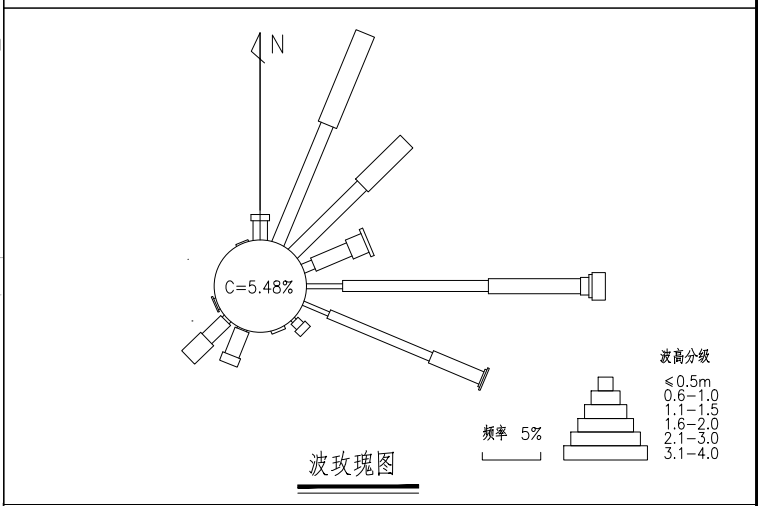

说明：
1、图中尺寸和高程单位均以米计。

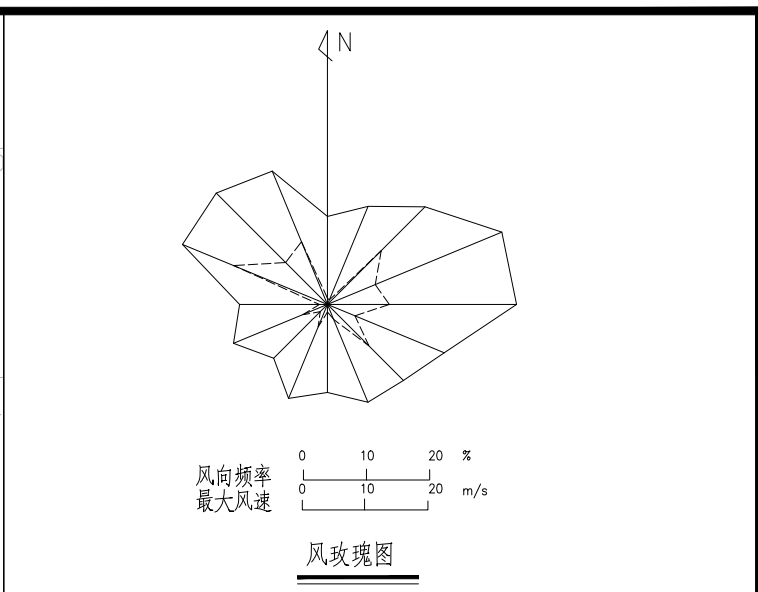

说明					
	2024.01	宋鹏	张延辉	张鹏	
版次	日期	设计	校核	审核	审定
审定				日期	
审核				日期	2024.01
校核				日期	2024.01
设计				日期	2024.01
建设单位					
温州鳌江港控股有限公司					
设计单位					
  中交水运规划设计院有限公司					
工程名称					
平阳港区西湾作业区防沙导流堤工程					
项目编号：YS-JY-2023-157					
工程地理位置图					
图号	PYDLDSG-ZP-01			版次	0
比例	—			阶段	SG
版权所有					

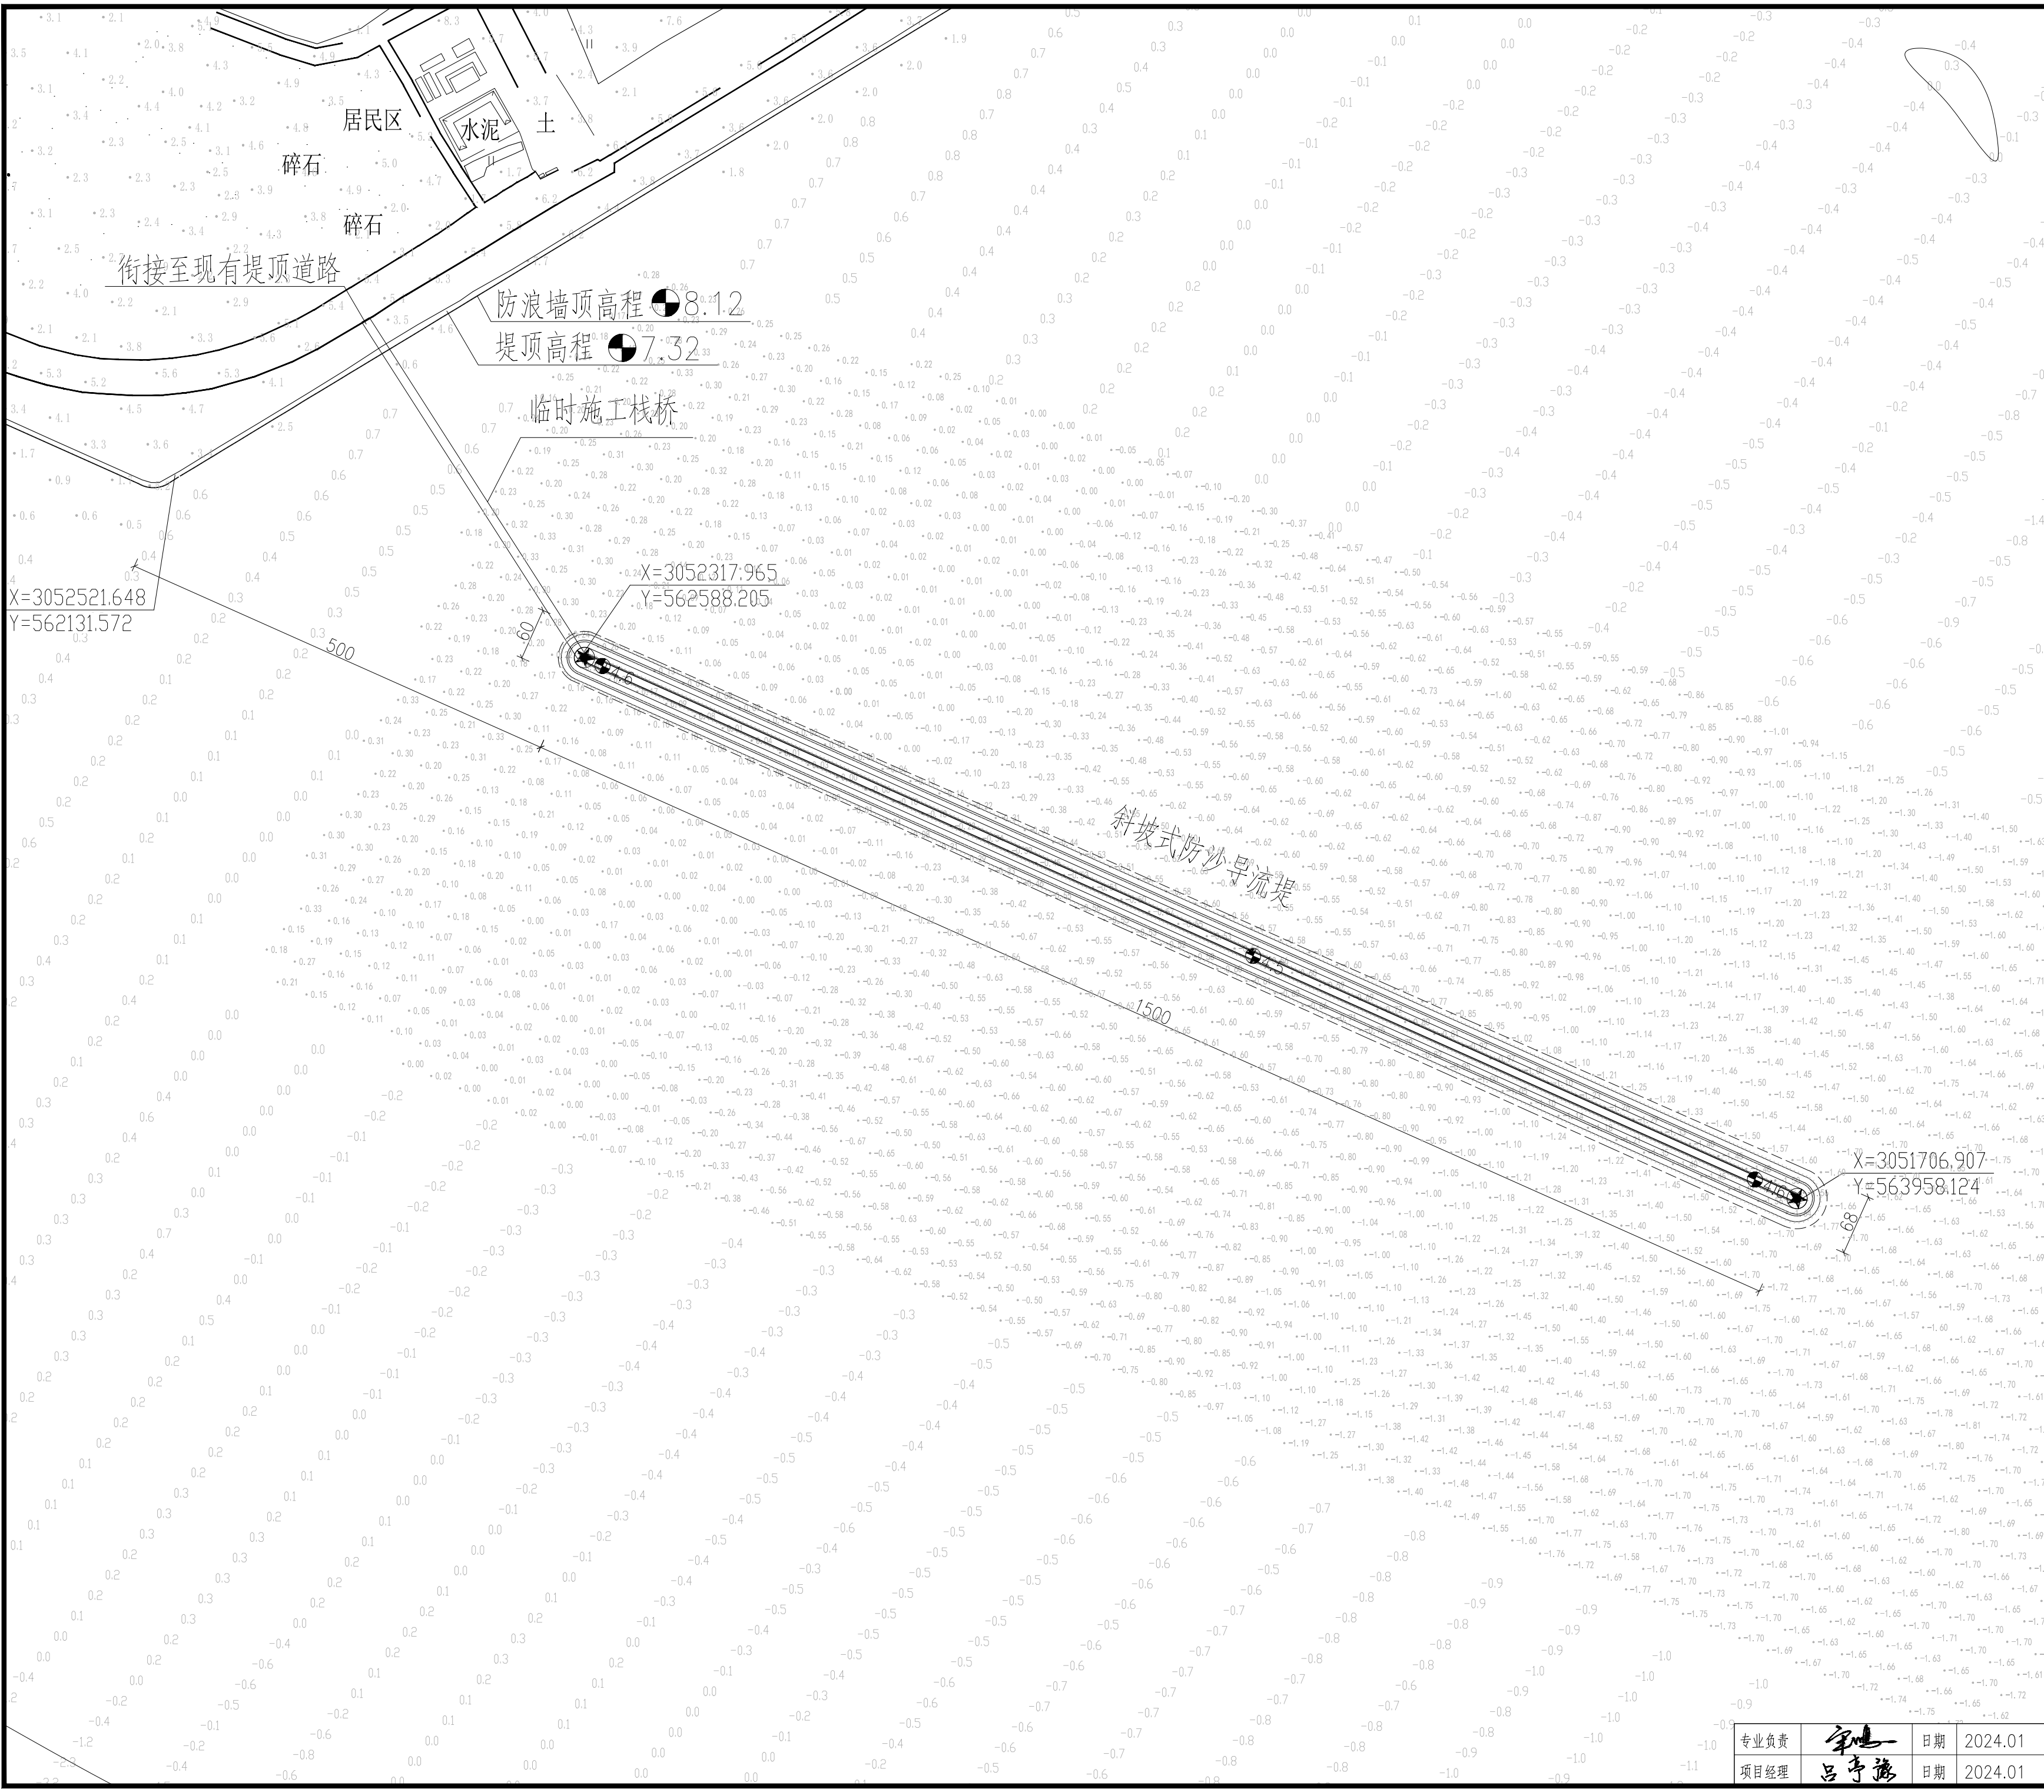

- 说明：
- 1、本图大范围地形根据2022年06月地形测图绘制，小范围地形根据2023年10月地形测图绘制；
 - 2、图中高程基准为85国家高程（二期）；
 - 3、坐标系采用2000国家大地坐标系，中央子午线为120°00′00″；
 - 4、图中尺寸和高程单位均以米计。
 - 5、导航航业主另行组织专项设计。

主要技术经济指标表				
项目	单位	数量	备注	
防沙导流堤	m	1500		
堤顶宽度	m	8.0		
堤顶高程	m	4.5~4.6		
堤脚墙顶高程	m	5.5~6.0		
用海面积	万m ²	9.8905		

图例：★ 导航灯桩

说明	日期	设计	校核	审核	审定
版次	2024.01	宋鹏	张延辉	张鹏	
审定			日期		
审核			日期	2024.01	
校核		张延辉	日期	2024.01	
设计		宋鹏	日期	2024.01	

建设单位
温州鳌江港控股有限公司

设计单位
中交水运规划设计院有限公司

工程名称
平阳港区西湾作业区防沙导流堤工程

项目编号：YS-JY-2023-157

总平面布置图

图号	PYDLDSG-ZP-02	版次	0
专业负责	宋鹏	日期	2024.01
项目经理	吕子海	日期	2024.01
比例	1:5000	阶段	SG
版权所有			