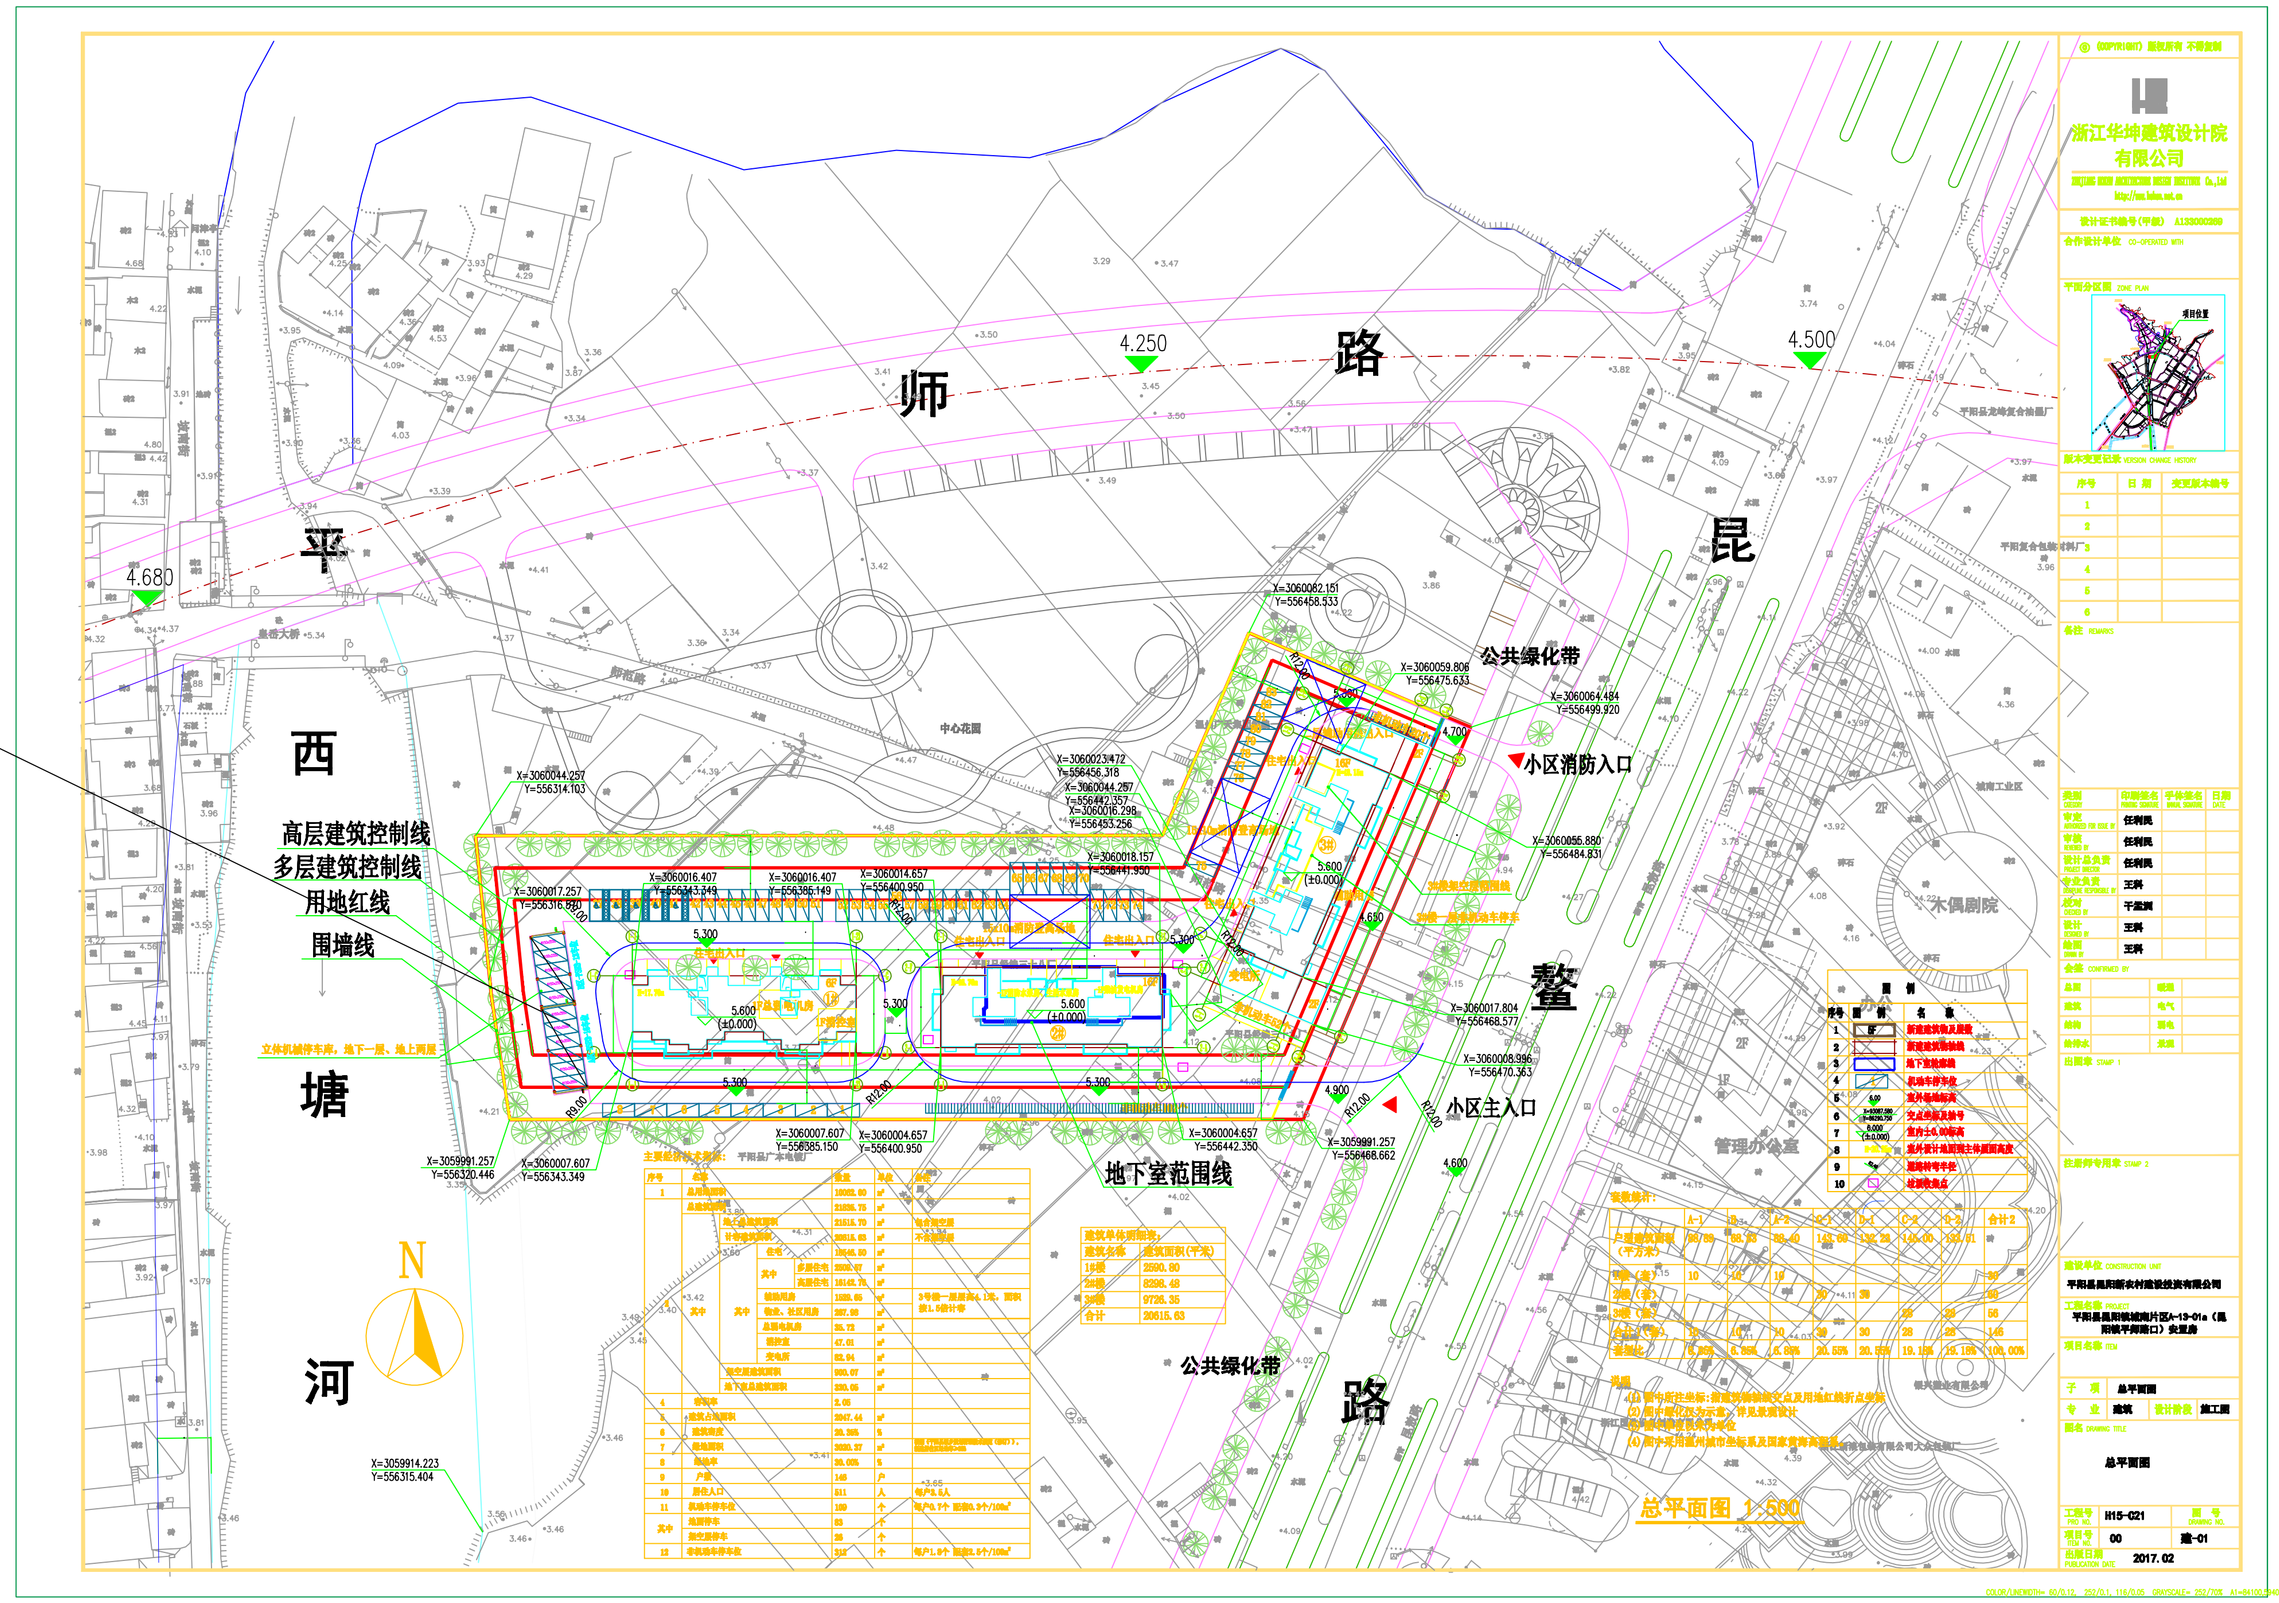立体机械停车库，正三层二个区28车位