


5 9 9 0 7 0 5 4 2 0 4 2 3

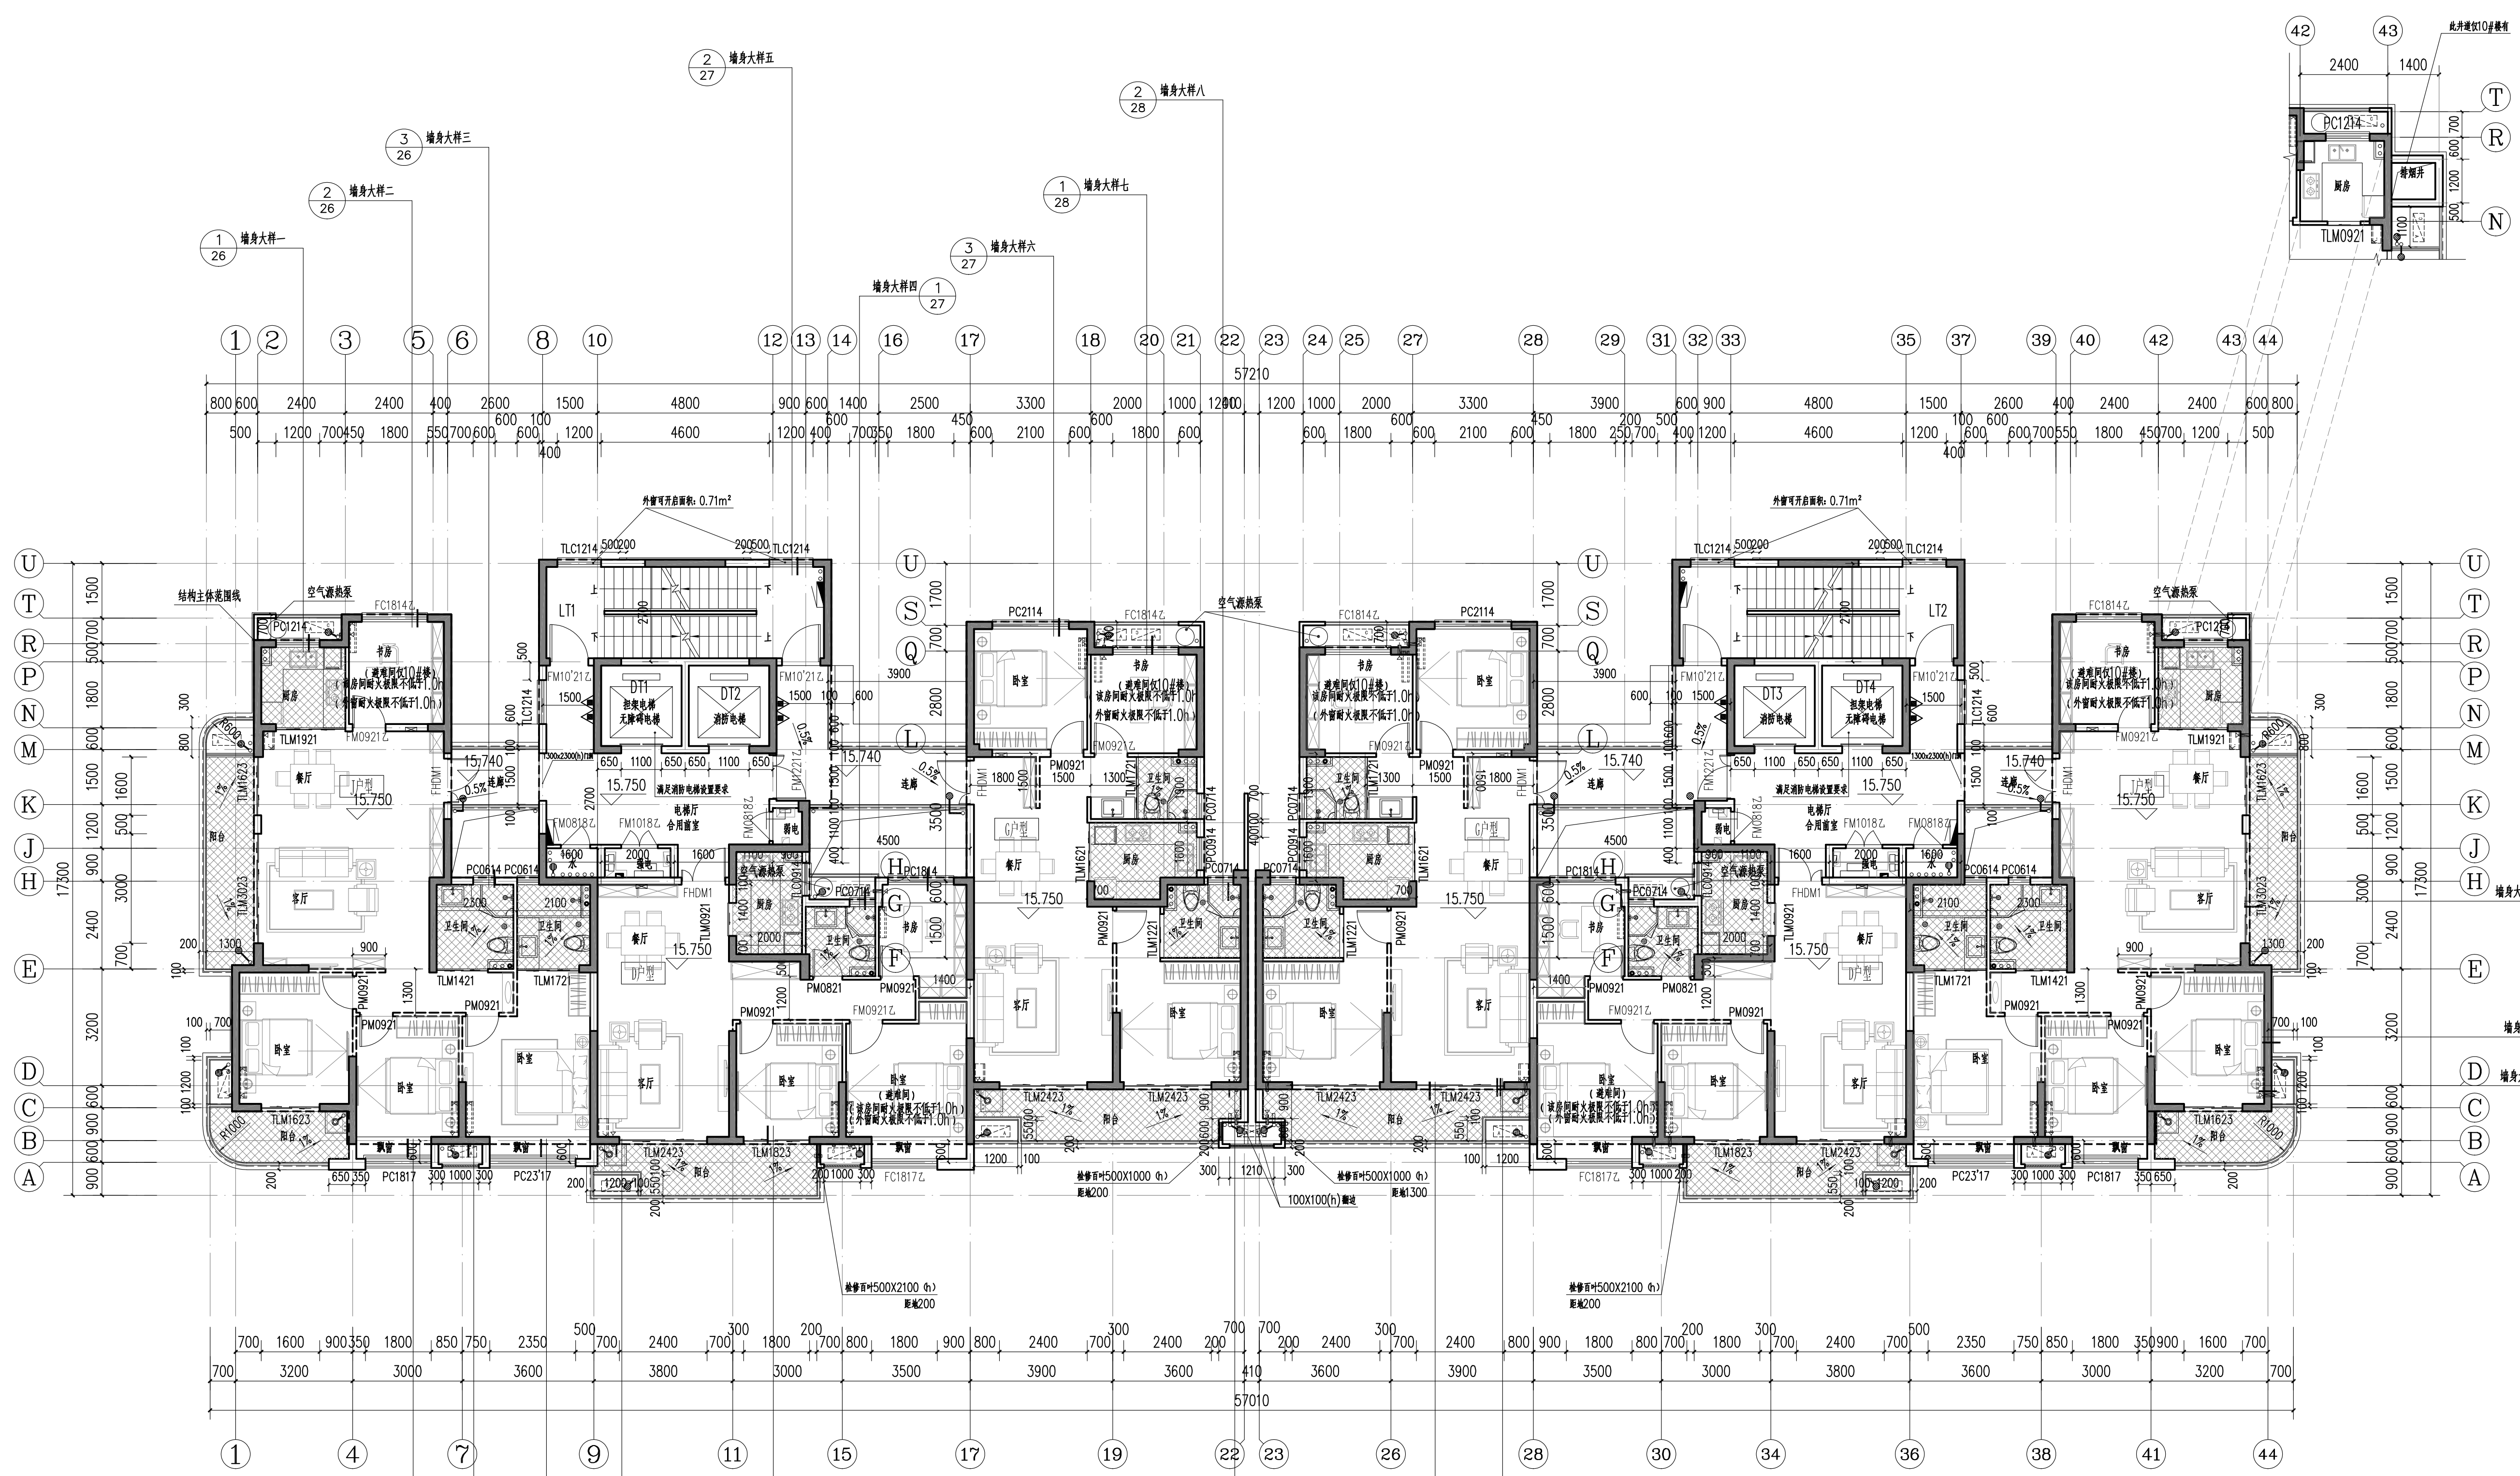

功能空间标高设计附表

部位	建筑完成面标高	结构面标高
电梯厅、前室	H	H-0.050
楼梯间	H	H-0.030
客厅、餐厅、卧室、书房	H	H-0.060
走廊	H-0.010	H-0.050
厨房、卫生间、阳台	H-0.030	H-0.100
综合服务区	H	H-0.050
开闭所、变电所、弱电井、楼梯	H	H-1.000
物业/保安/公共文化用房/计量间	H	H-0.050
屋面	H(±0.000)	H
地下车库	H	H-0.050
地下其他用房	H	H-0.050

8#10#楼 六层平面图 1:100

本层建筑面积: 715.11m²
填充区域结构板标高为 H-0.100

10#

编号	户型	套内面积(不含阳台)	阳台面积/占比	总公摊面积	套型建筑面积	设备平台面积	飘窗面积
J户型	四房二厅二卫	101.02 m ²	7.07 m ² / 6.99%	34.08 m ²	142.16 m ²	4.92 m ²	2.88 m ²
D户型	四房二厅一卫	73.79 m ²	4.30 m ² / 5.83%	24.62 m ²	102.71 m ²	2.95 m ²	1.68 m ²
G户型	三房二厅二卫	84.00 m ²	5.06 m ² / 6.02%	28.08 m ²	117.13 m ²	3.27 m ²	0 m ²

注: 阳台按一半面积计算, 设备平台、飘窗不计入面积。公摊面积含门厅
(此面积仅供参考, 最终以测绘部分面积为准)

8#

编号	户型	套内面积(不含阳台)	阳台面积/占比	总公摊面积	套型建筑面积	设备平台面积	飘窗面积
J户型	四房二厅二卫	101.02 m ²	7.07 m ² / 6.99%	33.50 m ²	141.59 m ²	4.92 m ²	2.88 m ²
D户型	四房二厅一卫	73.79 m ²	4.30 m ² / 5.83%	24.21 m ²	102.30 m ²	2.95 m ²	1.68 m ²
G户型	三房二厅二卫	84.00 m ²	5.06 m ² / 6.02%	27.60 m ²	116.66 m ²	3.27 m ²	0 m ²

注: 阳台按一半面积计算, 设备平台、飘窗不计入面积。公摊面积含门厅
(此面积仅供参考, 最终以测绘部分面积为准)

中国联合工程有限公司
CHINA UNITED ENGINEERING CORPORATION LIMITED
工程设计证书编号 A133000033

盖章区

中国联合工程有限公司
工程设计综合资质甲级
注册至2023年2月24日
浙江省住房和城乡建设厅监制

中华人民共和国一级注册建筑师
姓名: 喻琨
注册号: 3300003-048
有效期至: 至2021年12月

本期图章盖在本公司图章后, 合同一律无效

结构	郑大伟	刘大伟
给排水	沈佳	沈佳
电气	葛振波	葛振波
弱电	金焱	金焱
暖通	厉晓燕	厉晓燕

签字栏

项目总	喻琨	喻琨
审 定	张荣庆	张荣庆
审 核	董传勇	董传勇
标 准 化	黄桂芳	黄桂芳
校 对	喻琨	喻琨
专业负责人	胡燕卿	胡燕卿
设 计	徐夏力	徐夏力

建设单位	浙江萌完岛投资有限公司
工程名称	平阳县水头镇西北片A-13-1地块安置房工程
子项名称	8#、10#楼
图纸名称	六层平面图
项目编号	R2091 专 业 建筑
设计阶段	施工图 日 期 2020.06.10
图 号	R209129-J10
版 本	0