

5 990705 466575

中国联合工程有限公司

CHINA UNITED ENGINEERING CORPORATION LIMITED

工程设计证书编号 A133000033

盖章区

中国联合工程有限公司

工程设计综合甲级证书

注册号: 3300003-048

有效期至: 2021年12月

中华人民共和国一级注册建筑师

姓名: 喻琨

注册号: 3300003-048

有效期至: 2021年12月

会签栏

结构	郑大伟	刘大伟
给排水	沈佳	沈佳
电气	葛振波	葛振波
弱电	金焱	金焱
暖通	厉晓燕	厉晓燕

签字栏

项目总	喻琨	喻琨
审 定	张荣庆	张荣庆
审 核	董传勇	董传勇
标 准 化	黄桂芳	黄桂芳
校 对	喻琨	喻琨
专业负责人	胡燕卿	胡燕卿
设 计	徐夏力	徐夏力

建设单位

浙江萌完岛投资有限公司

工程名称

平阳县水头镇西北片A-13-1地块安置房工程

子项名称

8#、10#楼

图纸名称

三十层平面图

项目编号

R2091 专 业 建筑

设计阶段


施工图 日 期 2020.06.10

图 号

R209129-J12

版 本

0

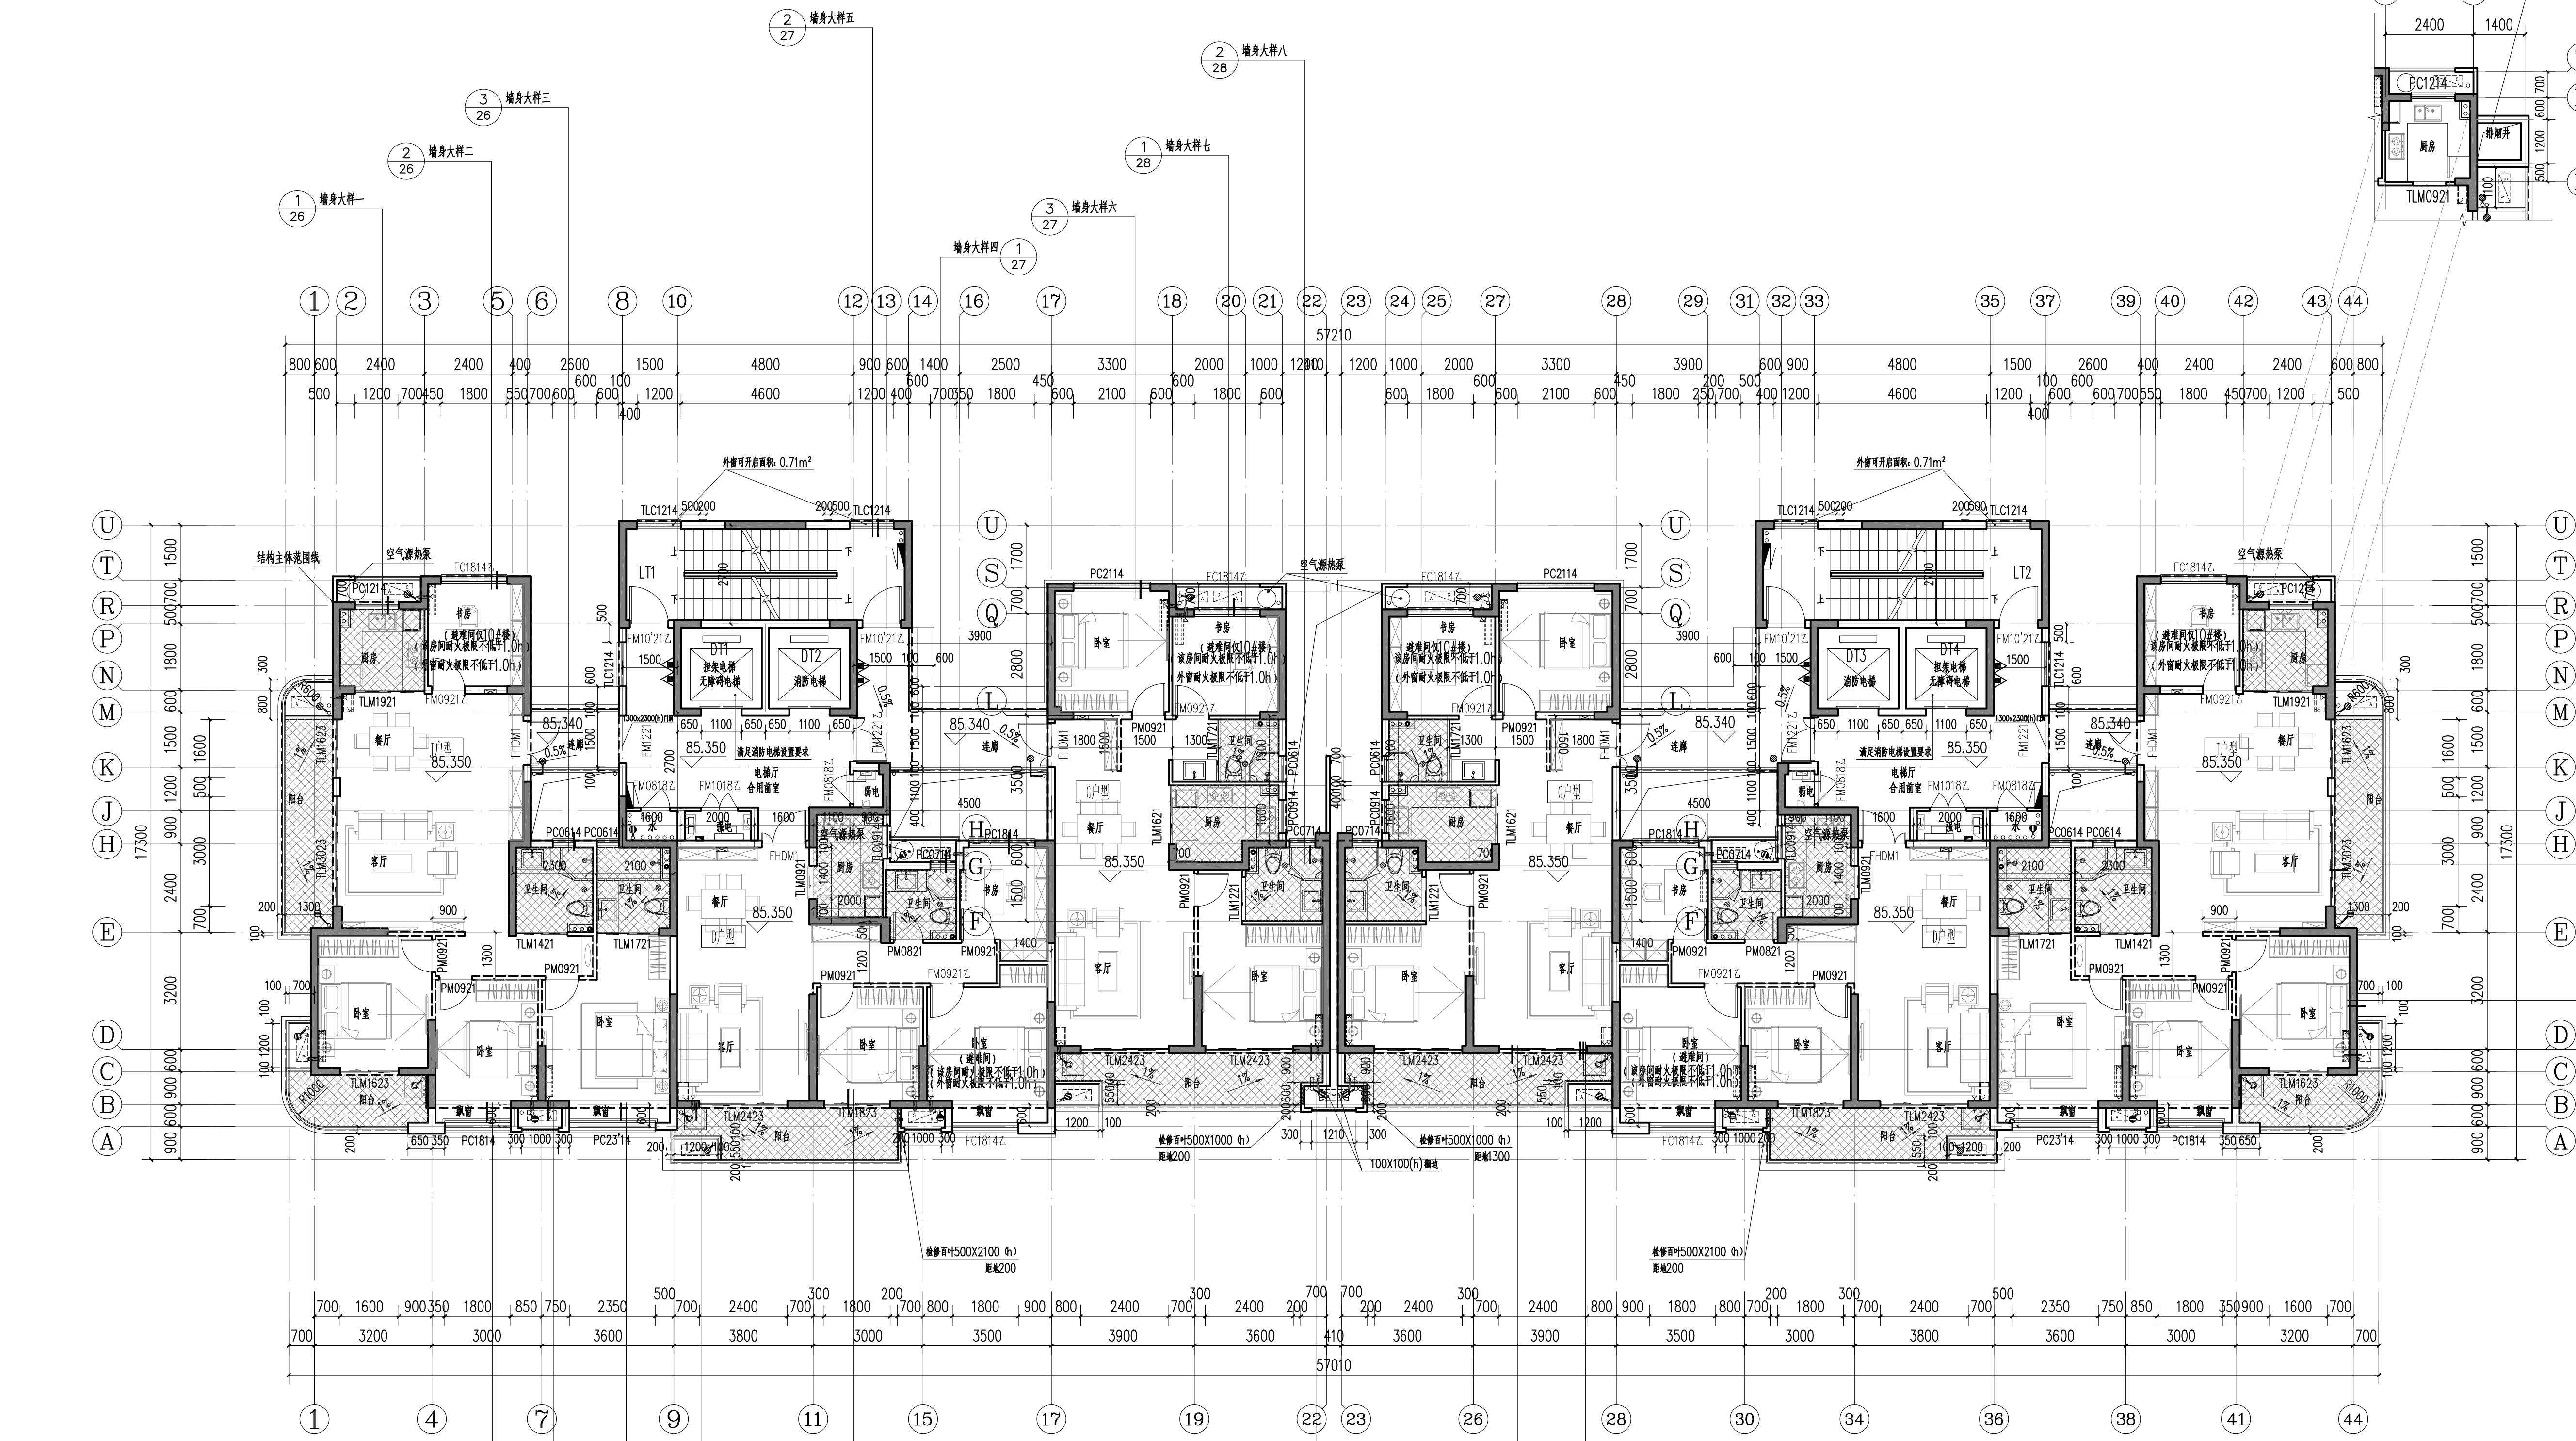

功能空间标高设计附表

部位	建筑完成面标高	结构面标高
电梯厅、前室	H	H-0.050
楼梯间	H	H-0.030
客厅、餐厅、卧室、书房	H	H-0.060
走廊	H-0.010	H-0.050
厨房、卫生间、阳台	H-0.030	H-0.100
综合服务区	H	H-0.050
开闭所、变配电、弱电、监控	H	H-1.000
物业/保安/公共文化用房/计量房	H	H-0.050
屋面	H(±0)	H
地下车库	H	H-0.050
地下其他用房	H	H-0.050

8#10#楼 三十层平面图 1:100

本层建筑面积: 715.11m²

填充区域结构板标高为 H-0.100

10#						
编号	户型	套内面积(不含阳台)	阳台面积/占比	总公摊面积	套型建筑面积	飘窗面积
J户型	四房二厅二卫	101.02 m²	7.07 m² / 6.99%	34.08 m²	142.16 m²	4.92 m²
D户型	四房二厅一卫	73.79 m²	4.30 m² / 5.83%	24.62 m²	102.71 m²	2.95 m²
G户型	三房二厅二卫	84.00 m²	5.06 m² / 6.02%	28.08 m²	117.13 m²	0 m²

注: 阳台按一半面积计算, 设备平台、飘窗不计入面积。公摊面积含门厅 (此面积仅供参考, 最终以测绘部分面积为准)

8#						
编号	户型	套内面积(不含阳台)	阳台面积/占比	总公摊面积	套型建筑面积	飘窗面积
J户型	四房二厅二卫	101.02 m²	7.07 m² / 6.99%	33.50 m²	141.59 m²	4.92 m²
D户型	四房二厅一卫	73.79 m²	4.30 m² / 5.83%	24.21 m²	102.30 m²	2.95 m²
G户型	三房二厅二卫	84.00 m²	5.06 m² / 6.02%	27.60 m²	116.66 m²	0 m²

注: 阳台按一半面积计算, 设备平台、飘窗不计入面积。公摊面积含门厅 (此面积仅供参考, 最终以测绘部分面积为准)