



5 9 9 1 7 7 4 7 4 9 2 2 4

功能空间标高设计附表


部位	建筑完成面标高	结构面标高
电梯厅、前室	H	H-0.050
楼梯间	H	H-0.030
客厅、餐厅、卧室、书房	H	H-0.060
走廊	H-0.010	H-0.050
厨房、卫生间、阳台	H-0.030	H-0.100
综合服务用房	H	H-0.050
开闭所、变电所、配电间、弱电	H	H-1.000
物业/养老/公共文化用房/计量间	H	H-0.050
屋面	H(±)	H
地下车库	H	H-0.050
地下其他用房	H	H-0.050

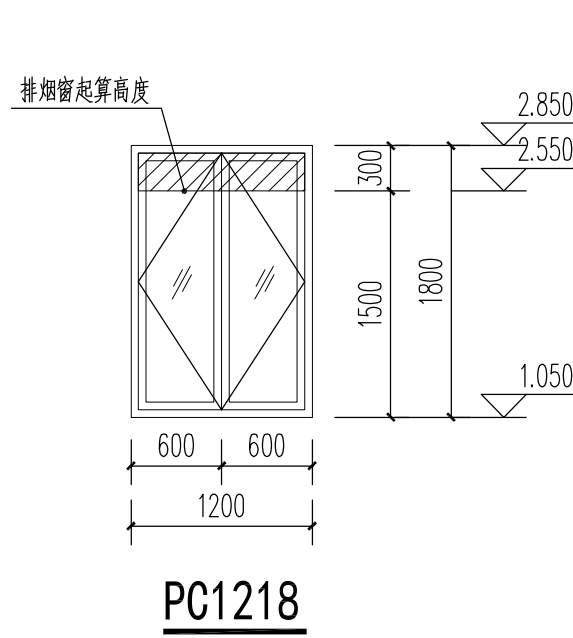

排烟窗大样图 1:50

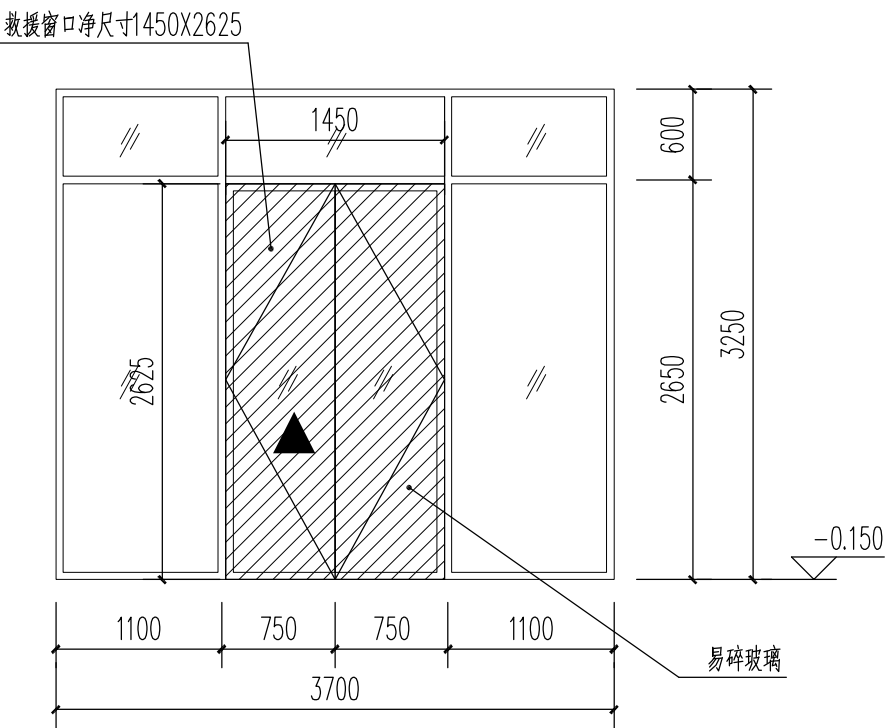

救援窗大样图 1:50

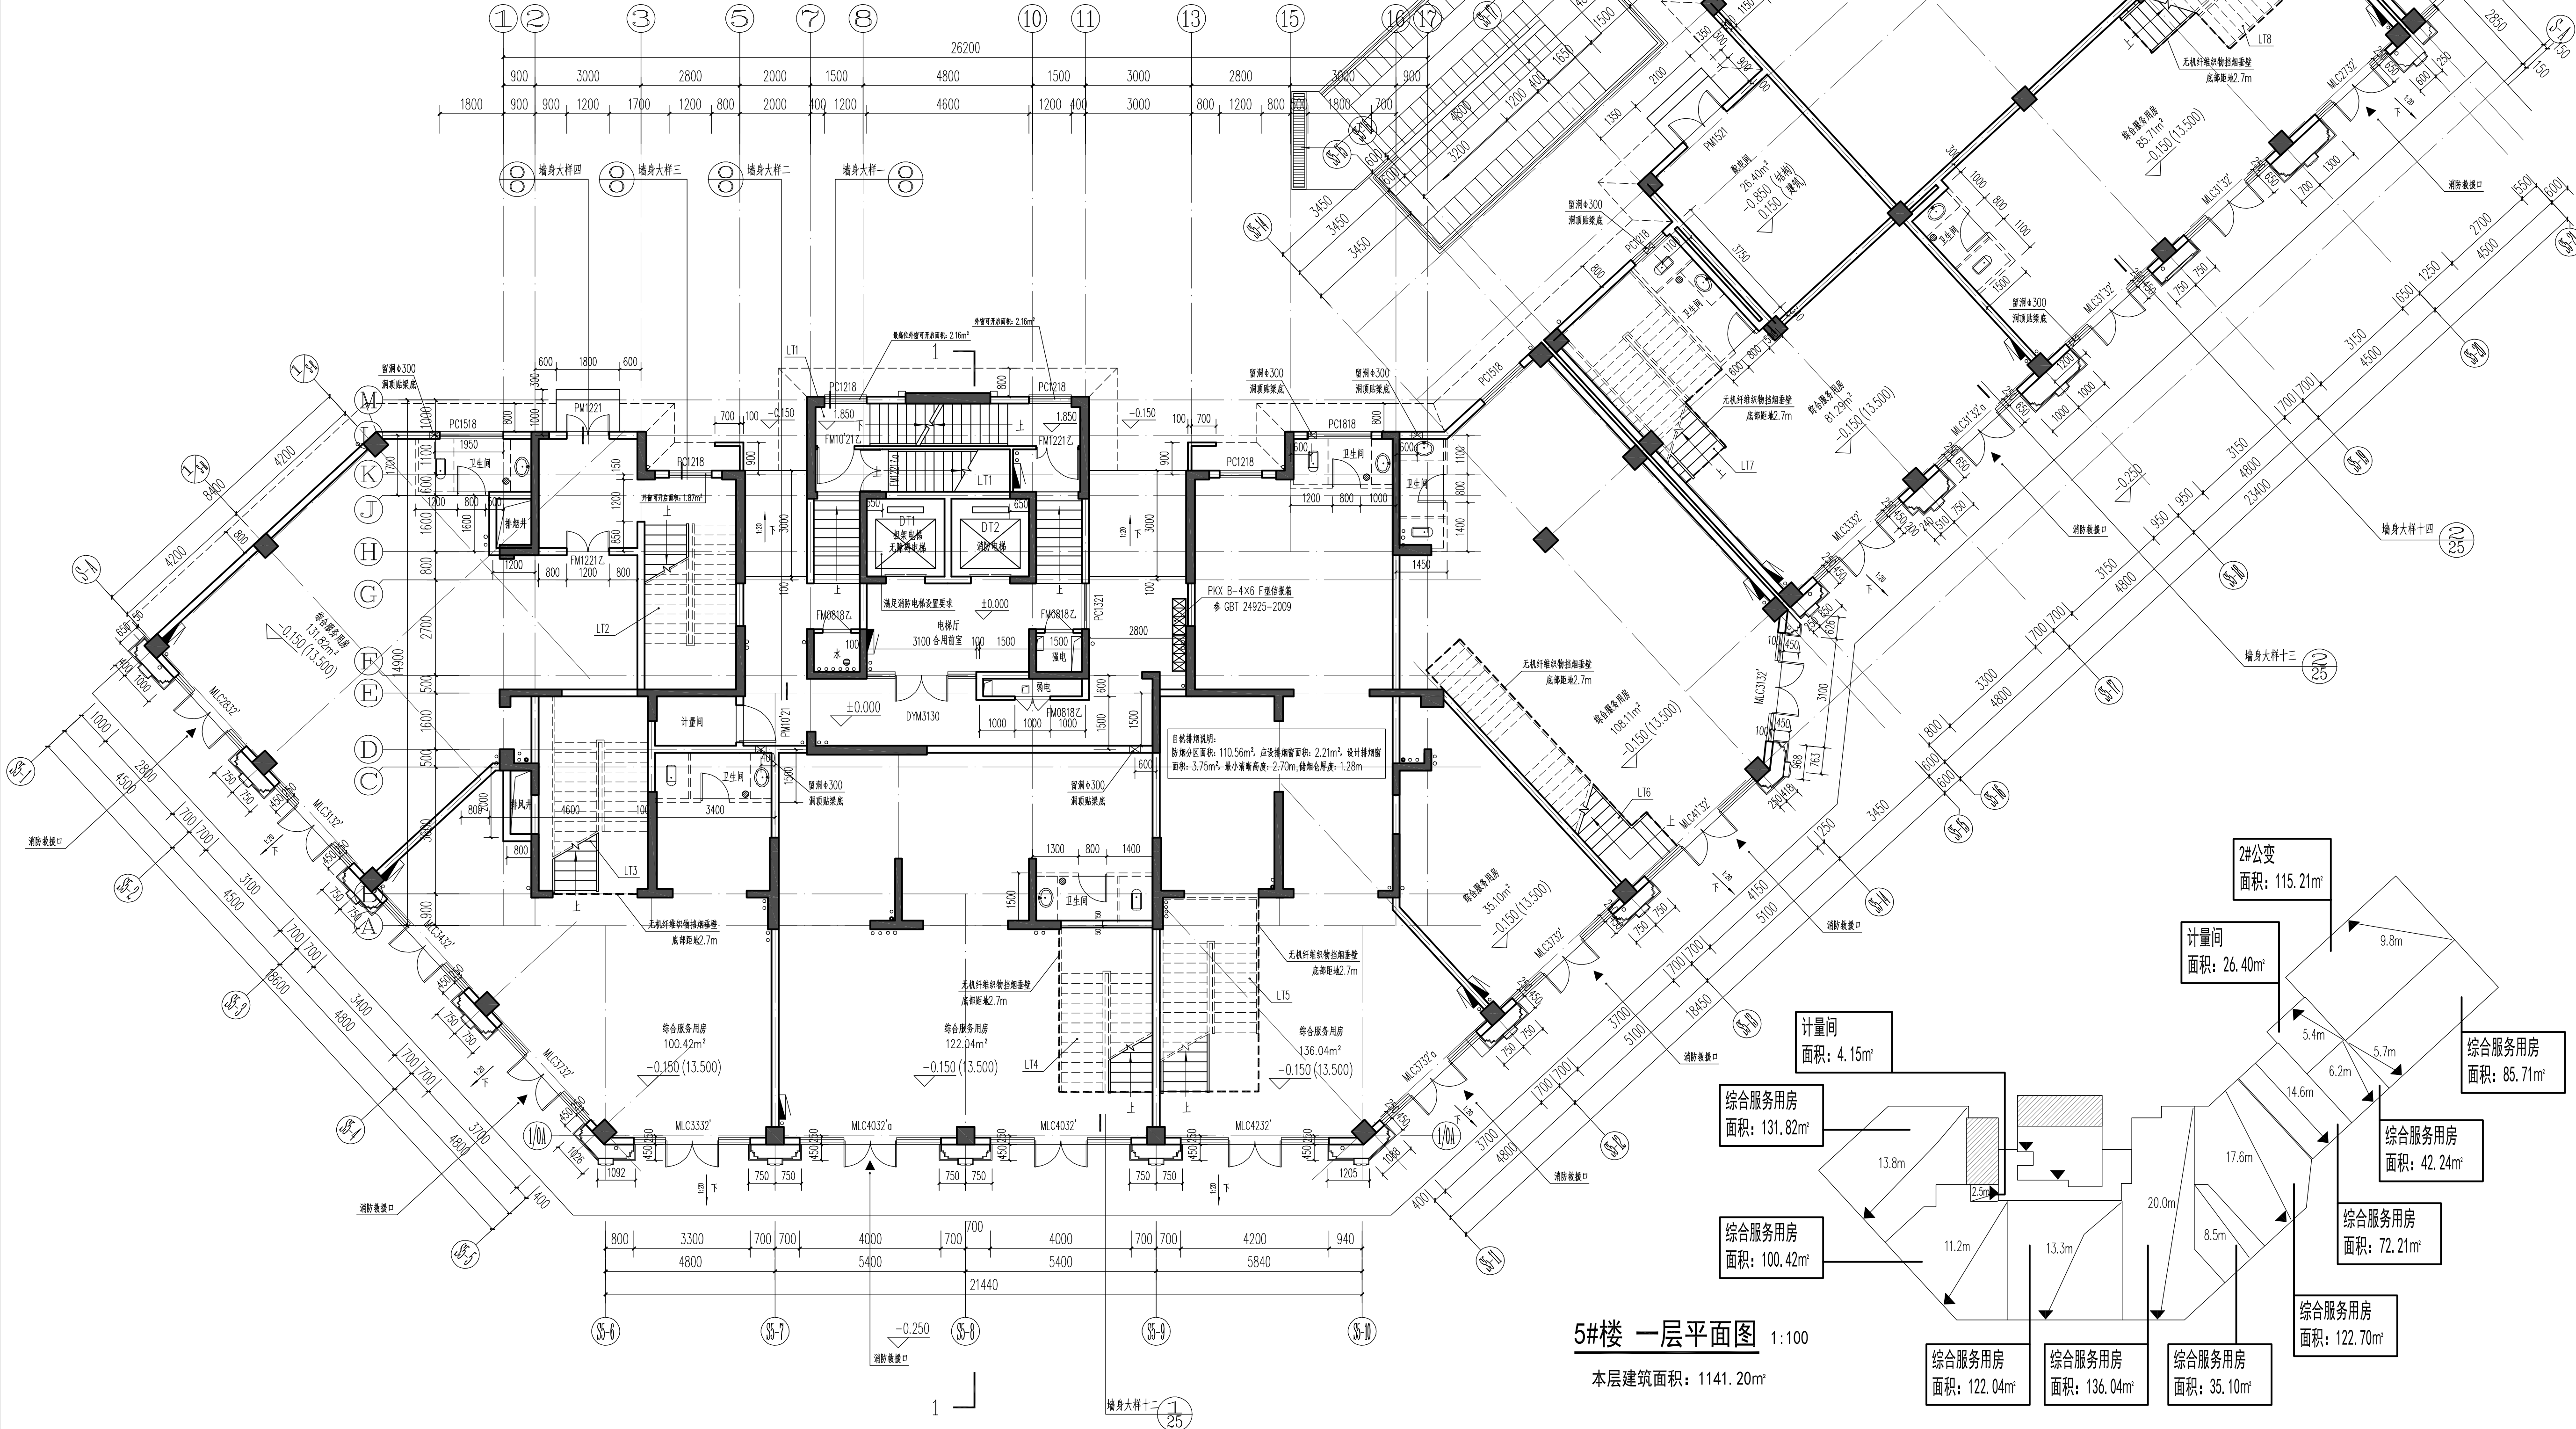

5#楼 一层平面图 1:100

本层建筑面积: 1141.20㎡

注: 综合服务用房均设有自动喷水灭火系统, 详见给排水专业图纸。

中国联合工程有限公司

CHINA UNITED ENGINEERING CORPORATION LIMITED

工程设计证书编号: A133000033

区位图

嘉善区

中国联合工程有限公司

工程设计综合资质甲级

★NO A133000033

续期至2023年2月24日

浙江省住房和城乡建设厅监制

中华人民共和国一级注册建筑师

姓名: 喻琨

注册号: 3300003-048

有效期至: 至2021年12月

本图附加盖本公司出图章, 否则一律无效。

会 签 栏	
结构	郑大伟
给排水	沈佳
电气	葛瑞骏
弱电	金锦
暖通	厉晓燕

签 字 栏	
项目设	喻琨
审 定	张荣庆
审 核	董传勇
标 准 化	黄桂芳
校 对	黄桂芳
专业负责人	喻琨
设 计	胡燕卿

建设单位	浙江南苑岛投资有限公司
工程名称	平湖县水头镇西北片A-13-1地块安置房工程
子项名称	5#楼
图纸名称	一层平面图
项目编号	R2091
设计阶段	施工图
图 号	R2091Z6-104
版 本	0