
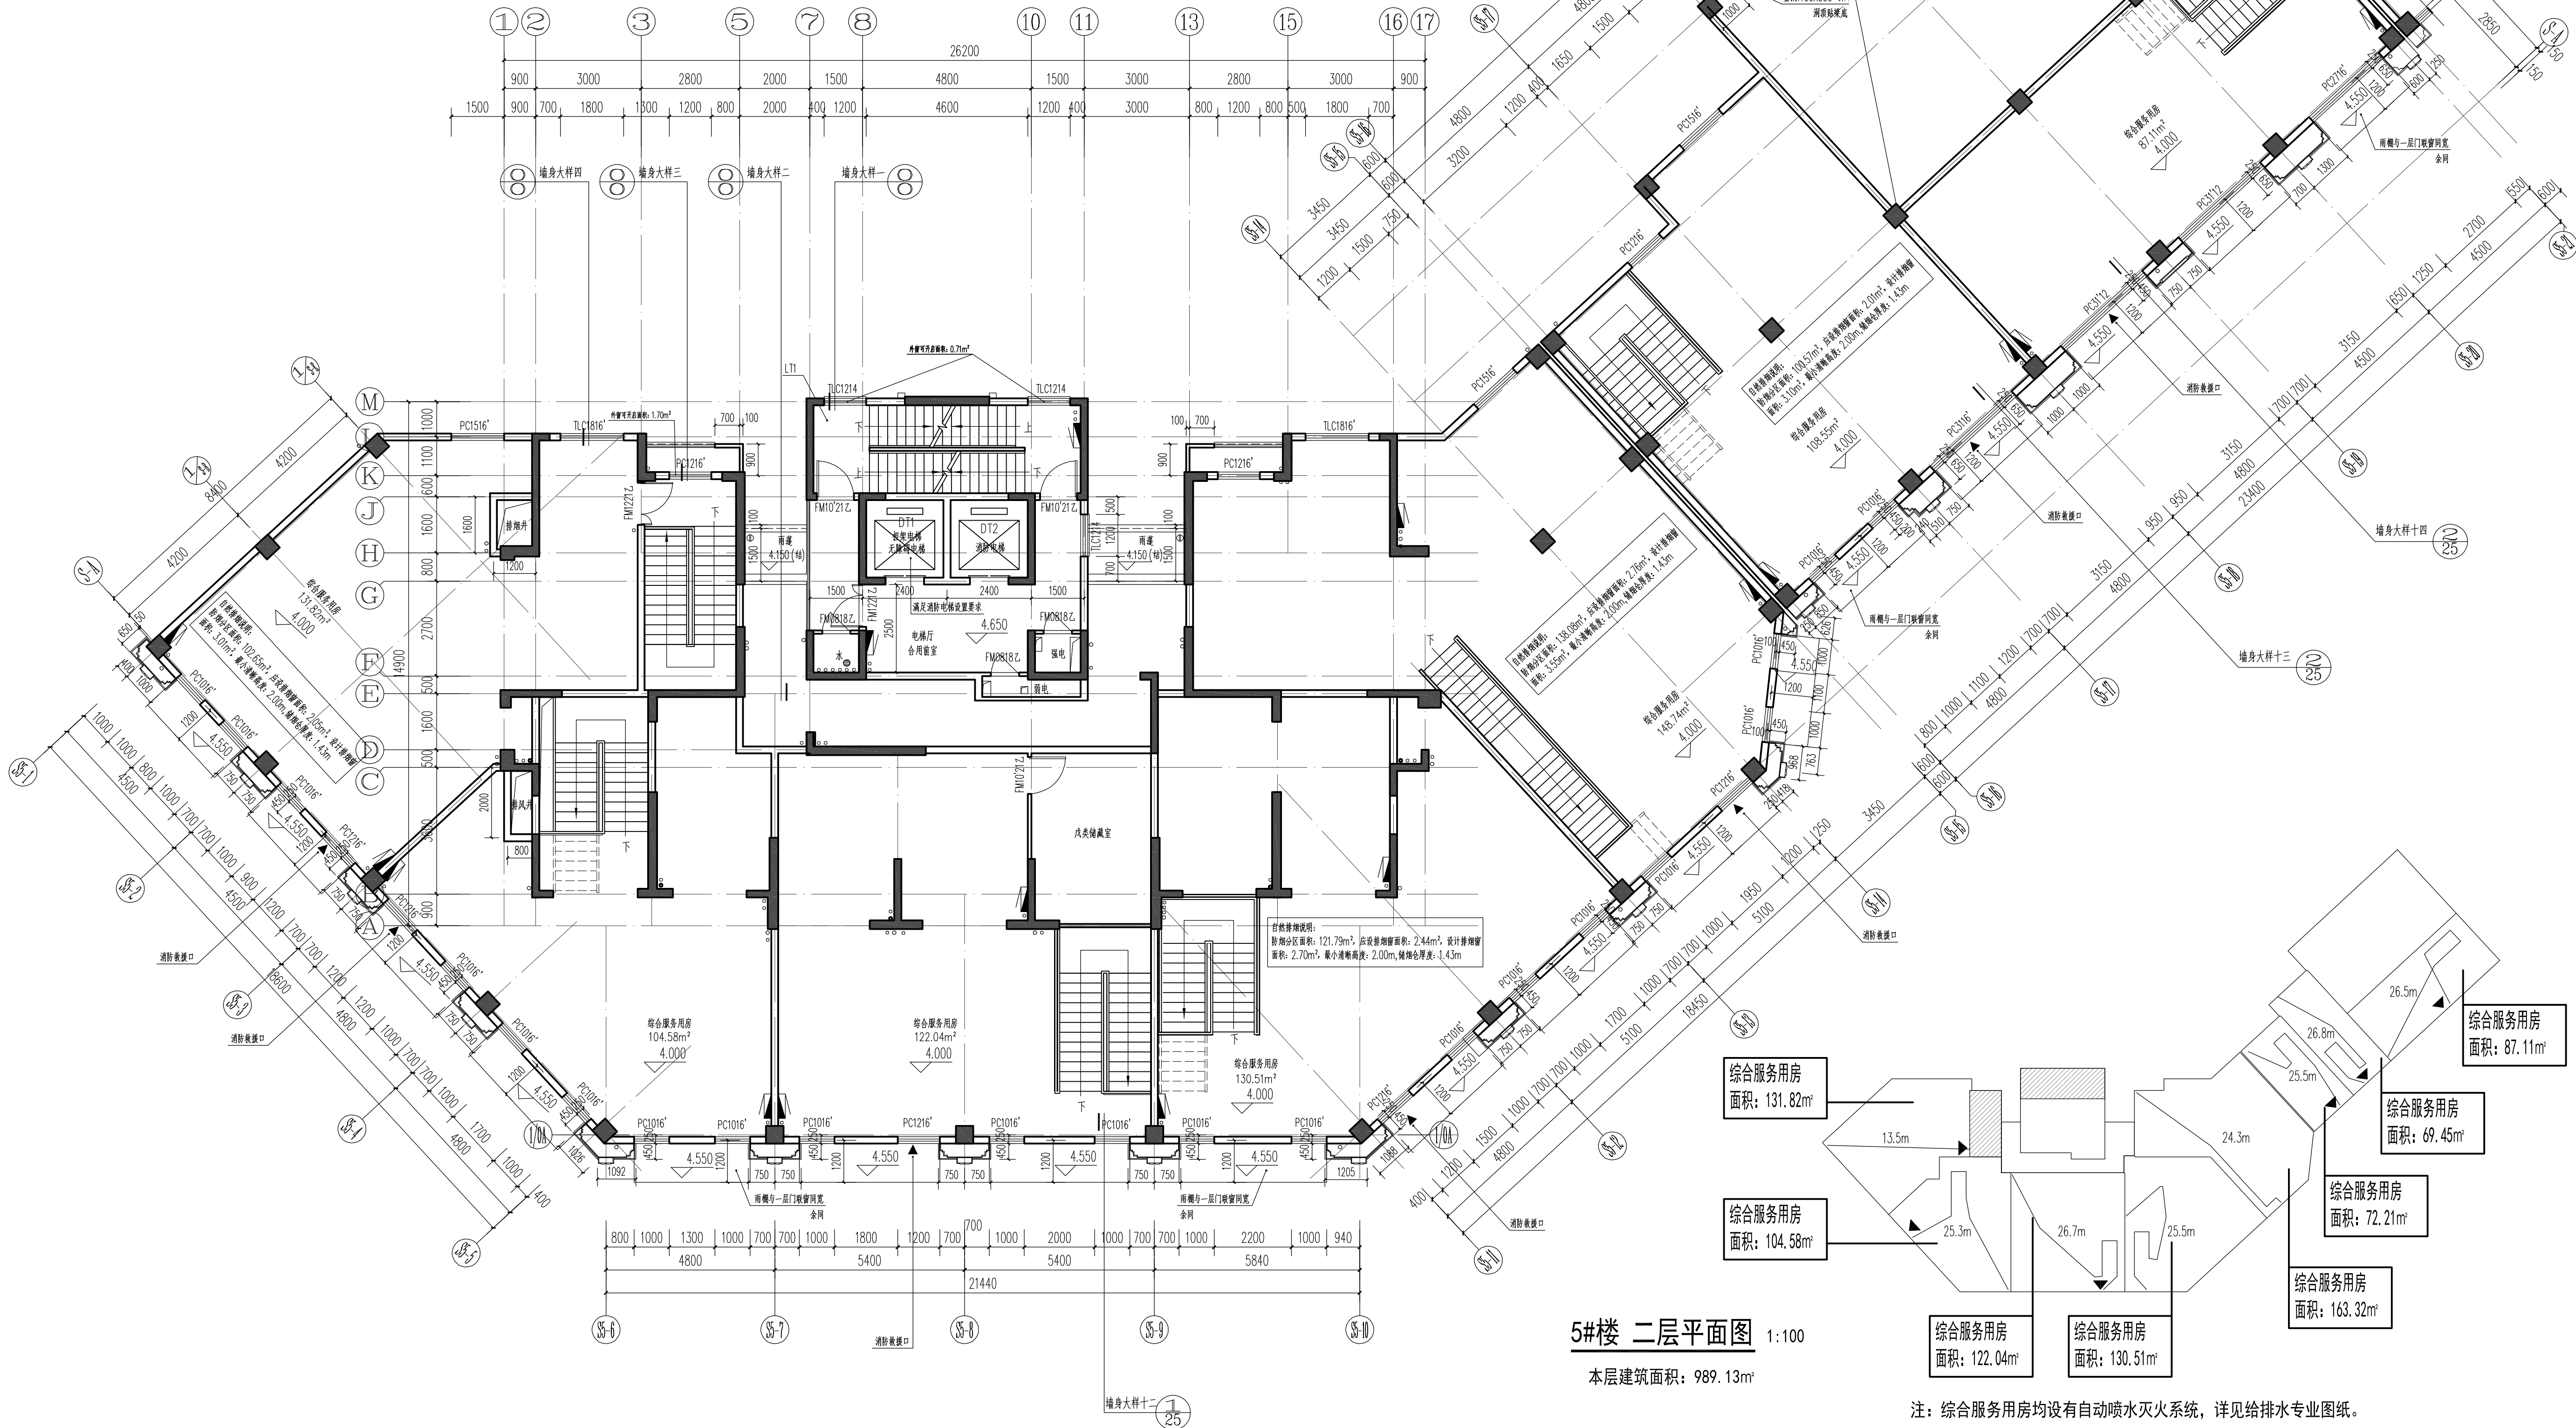


功能空间标高设计附表

部位	建筑完成面标高	结构面标高
电梯厅、前室	H	H-0.050
楼梯间	H	H-0.030
客厅、餐厅、卧室、书房	H	H-0.060
走廊	H-0.010	H-0.050
厨房、卫生间、阳台	H-0.030	H-0.100
综合服务用房	H	H-0.050
开闭所、变电所、配电间、监控	H	H-1.000
物业/养老/公共文化用房/计量间	H	H-0.050
屋面	H(4)	H
地下车库	H	H-0.050
地下其他用房	H	H-0.050

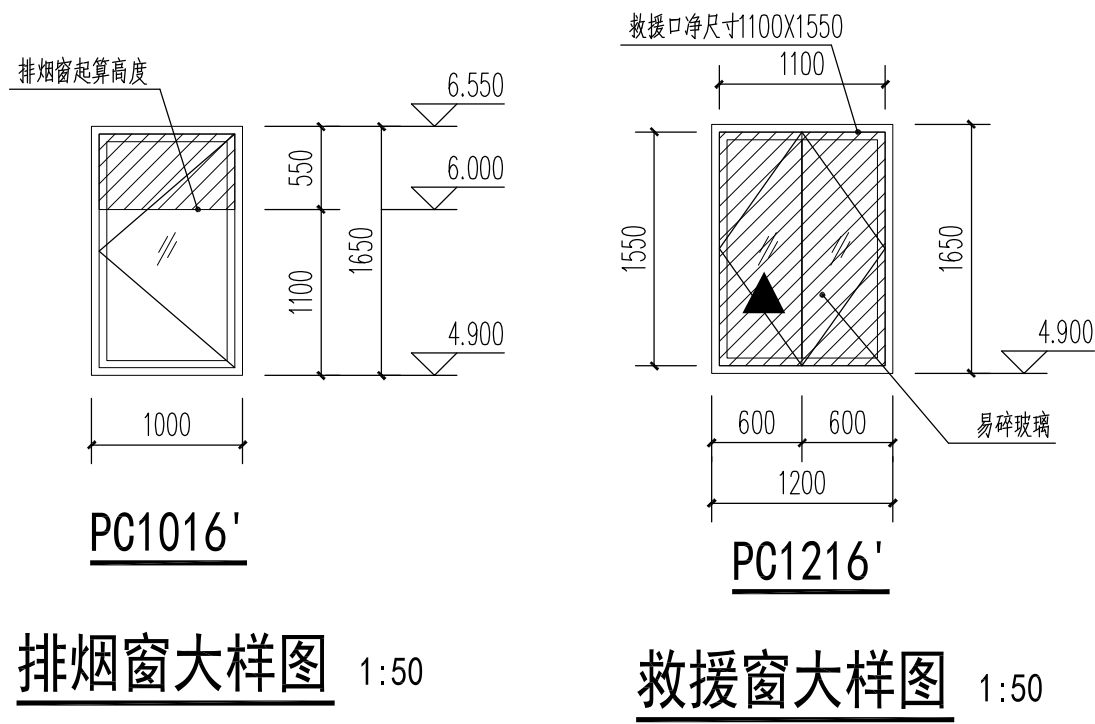

中国联合工程有限公司

CHINA UNITED ENGINEERING CORPORATION LIMITED

工程设计证书编号 A133000033

嘉善区

中国联合工程有限公司

工程设计综合资质甲级

★NO A133000033

有效期至2023年2月24日

浙江省住房和城乡建设厅监制

中华人民共和国一级注册建筑师

姓名：喻琨

注册号：3300003-048

有效期至：至2021年12月

本图附加盖本公司出图章，否则一律无效。

会 签 栏		
结构	郑大伟	郑大伟
给排水	沈佳	沈佳
电气	葛瑞敏	葛瑞敏
弱电	金瑞	金瑞
暖通	厉晓燕	厉晓燕

签 字 栏		
项目总	喻琨	喻琨
审 定	张荣庆	张荣庆
审 核	董传勇	董传勇
标 准 化	黄桂芳	黄桂芳
校 对	喻琨	喻琨
专业负责人	胡燕卿	胡燕卿
设 计	胡燕卿	胡燕卿

建设单位	浙江南苑岛投资有限公司
工程名称	平湖县水头镇西北片A-13-1地块安置房工程
子项名称	5#楼
图纸名称	二层平面图
项目编号	R2091
设计阶段	施工图
图 号	R2091Z6-105
版 本	0