
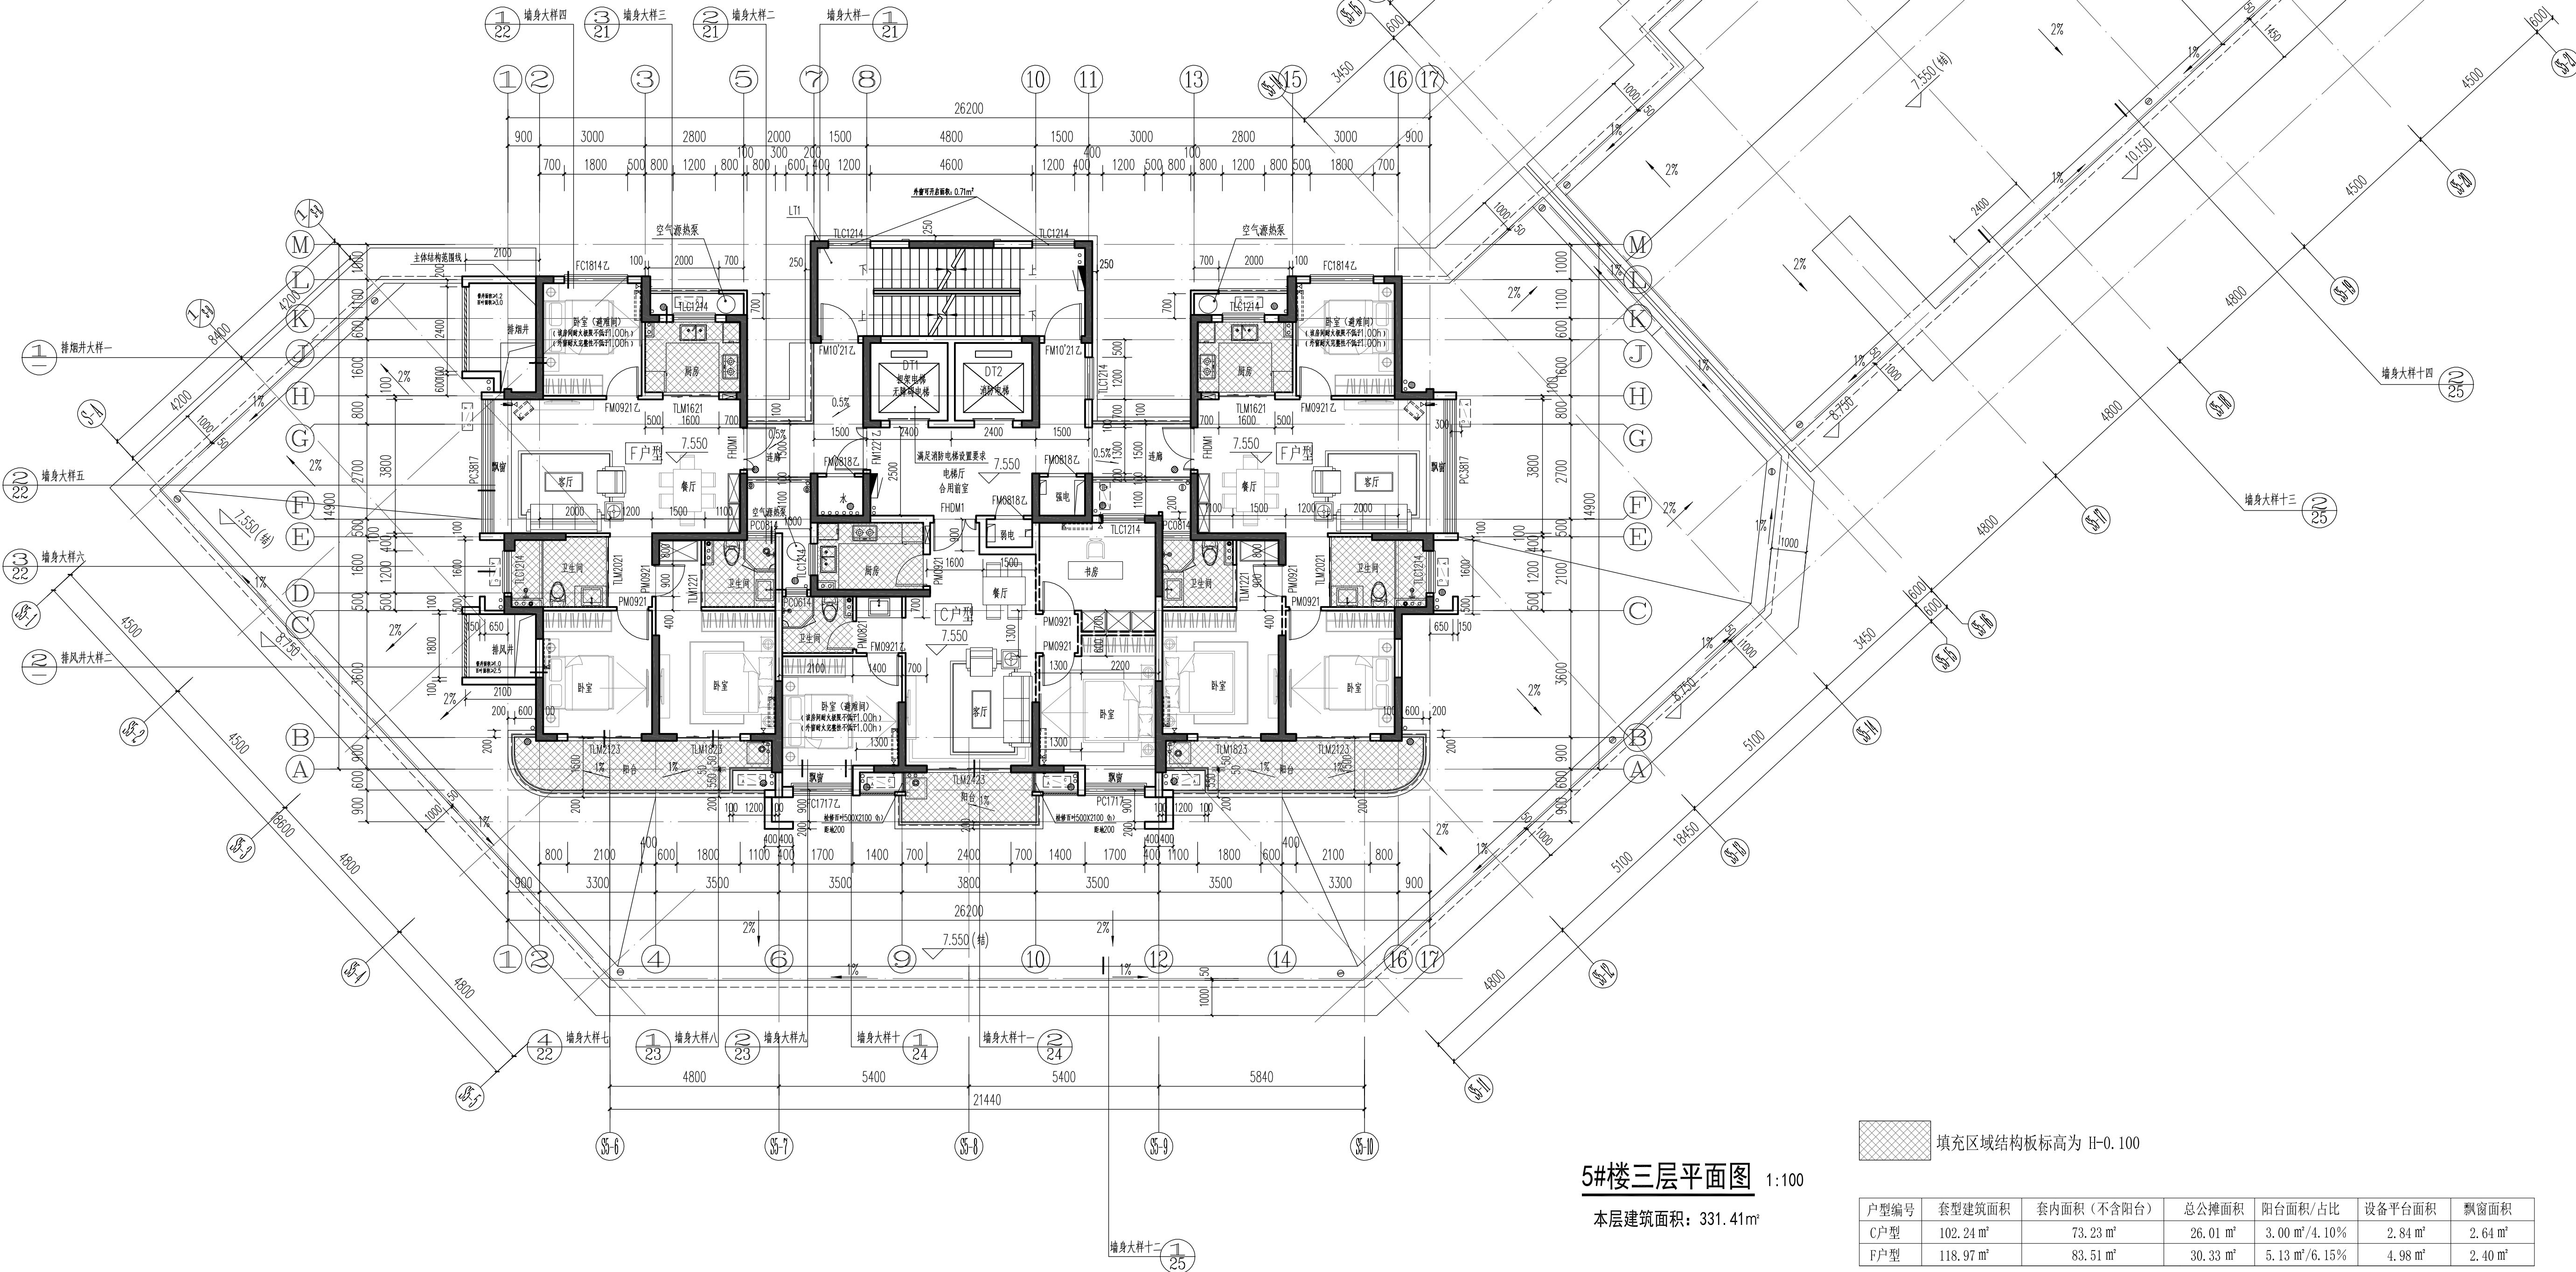


功能空间标高设计附表

部位	建筑完成面标高	结构面标高
电梯厅、前室	H	H-0.050
楼梯间	H	H-0.030
客厅、餐厅、卧室、书房	H	H-0.060
走廊	H-0.010	H-0.050
厨房、卫生间、阳台	H-0.030	H-0.100
综合服务用房	H	H-0.050
开闭所、变电所、配电间、监控	H	H-1.000
物业/养老/公共文化用房/计量间	H	H-0.050
屋面	H(4)	H
地下车库	H	H-0.050
地下室其他用房	H	H-0.050

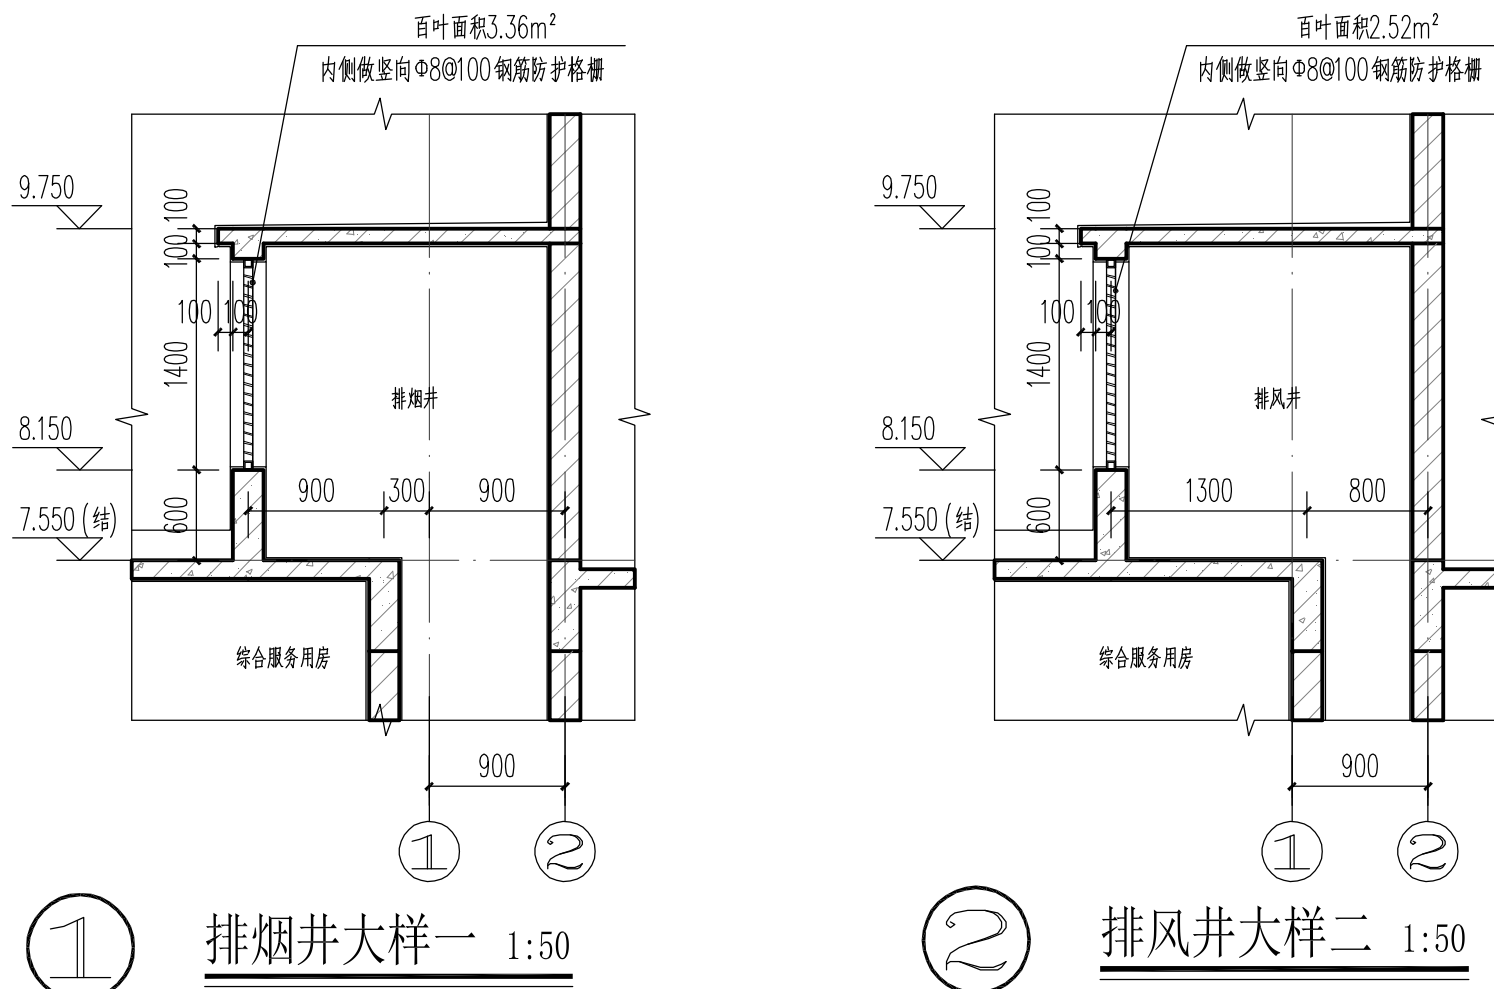

5#楼三层平面图 1:100

本层建筑面积：331.41㎡

填充区域结构板标高为 H-0.100

户型编号	套型建筑面积	套内面积(不含阳台)	总公摊面积	阳台面积/占比	设备平台面积	飘窗面积
C户型	102.24㎡	73.23㎡	26.01㎡	3.00㎡/4.10%	2.84㎡	2.64㎡
F户型	118.97㎡	83.51㎡	30.33㎡	5.13㎡/6.15%	4.98㎡	2.40㎡

注：阳台按一半面积计算，设备平台、飘窗不计入面积，公摊面积含门厅（此面积仅供参考，最终以测绘部分面积为准）

中国联合工程有限公司

CHINA UNITED ENGINEERING CORPORATION LIMITED

工程设计证书编号 A133000033

嘉善区

中国联合工程有限公司

工程设计综合甲级资质

★NO.A133000033

续期至2023年2月24日

浙江省住房和城乡建设厅监制

中华人民共和国一级注册建筑师

姓名：喻琨

注册号：3300003-048

有效期至：2021年12月

会 签 栏

结构	郑大伟	刘大伟
给排水	沈佳	沈佳
电气	葛瑞骏	葛瑞骏
弱电	金锦	金锦
暖通	厉晓燕	厉晓燕

签 字 栏

项目设总	喻琨	喻琨
审 定	张荣庆	张荣庆
审 核	董传勇	董传勇
标 准 化	黄桂芳	黄桂芳
校 对	喻琨	喻琨
专业负责人	胡燕卿	胡燕卿
设 计	胡燕卿	胡燕卿

建设单位 浙江南苑岛投资有限公司

工程名称 平湖县水头镇西北片 A-13-1地块安置房工程

子项名称 5#楼

图纸名称 三层平面图

项目编号 R2091 专 业 建筑

设计阶段 施工图 日 期 2020.06.10

图 号 R2091Z6-J06

版 本 0

