



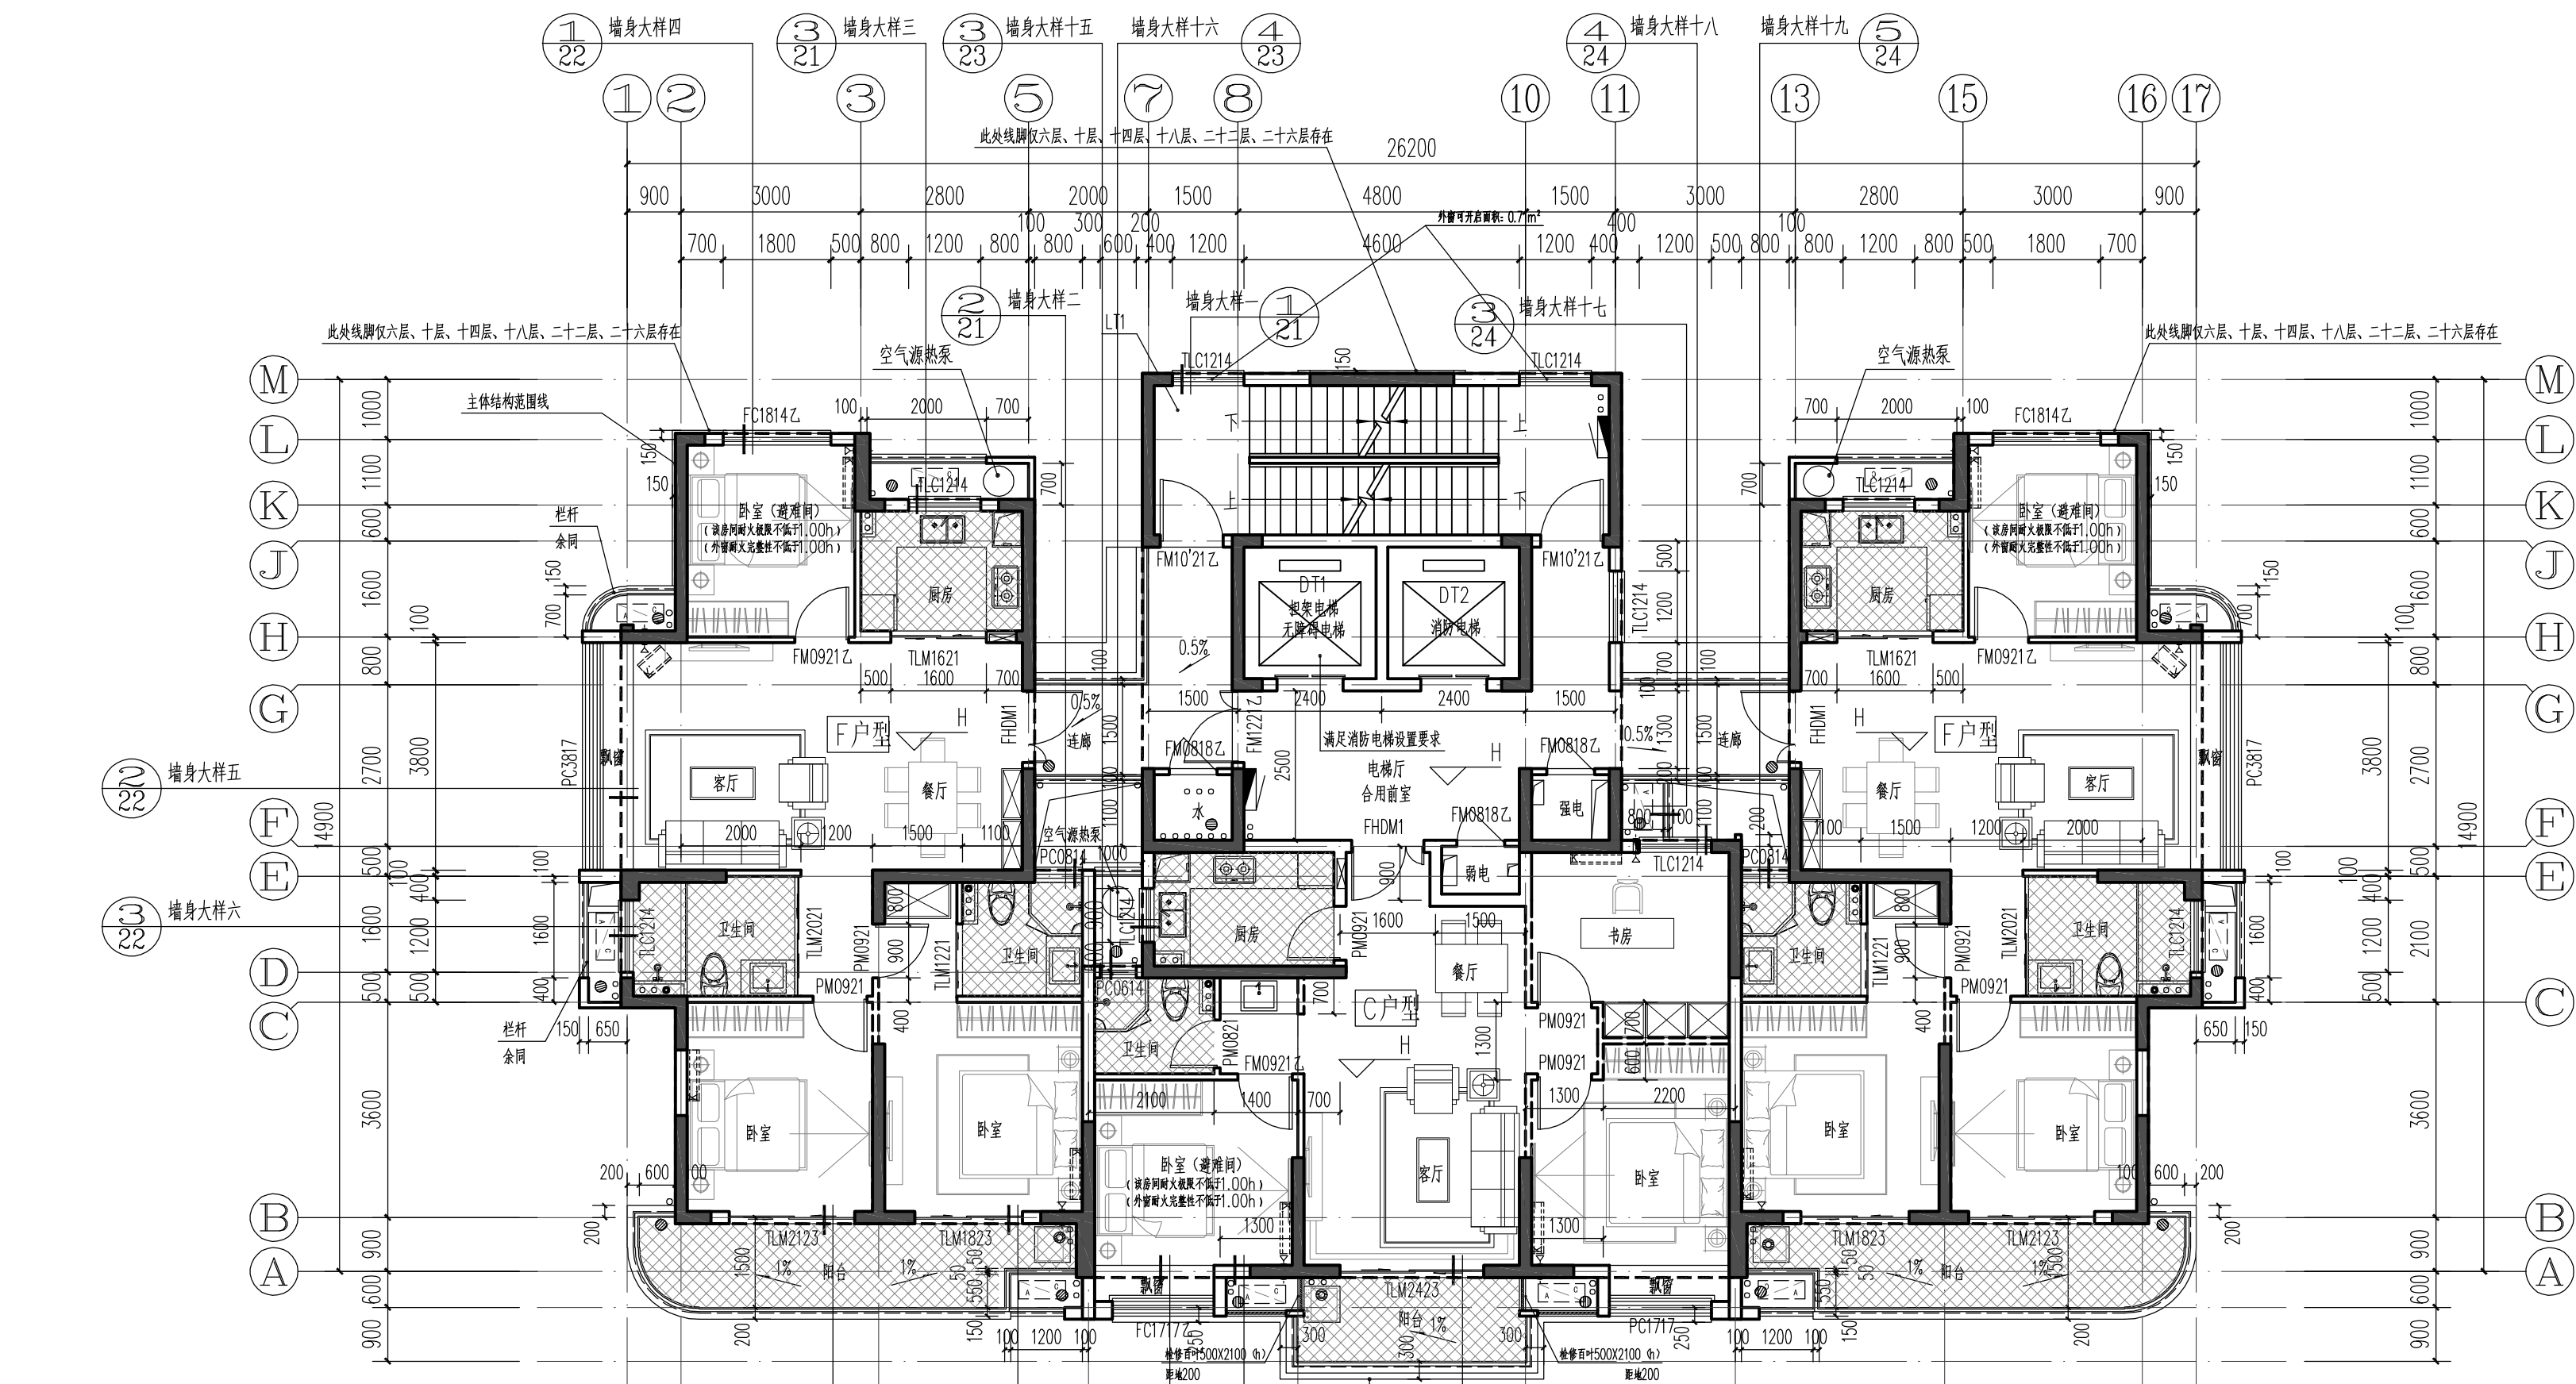

5#楼 七-二十九层平面图 1:100
本层建筑面积: 331.41m²

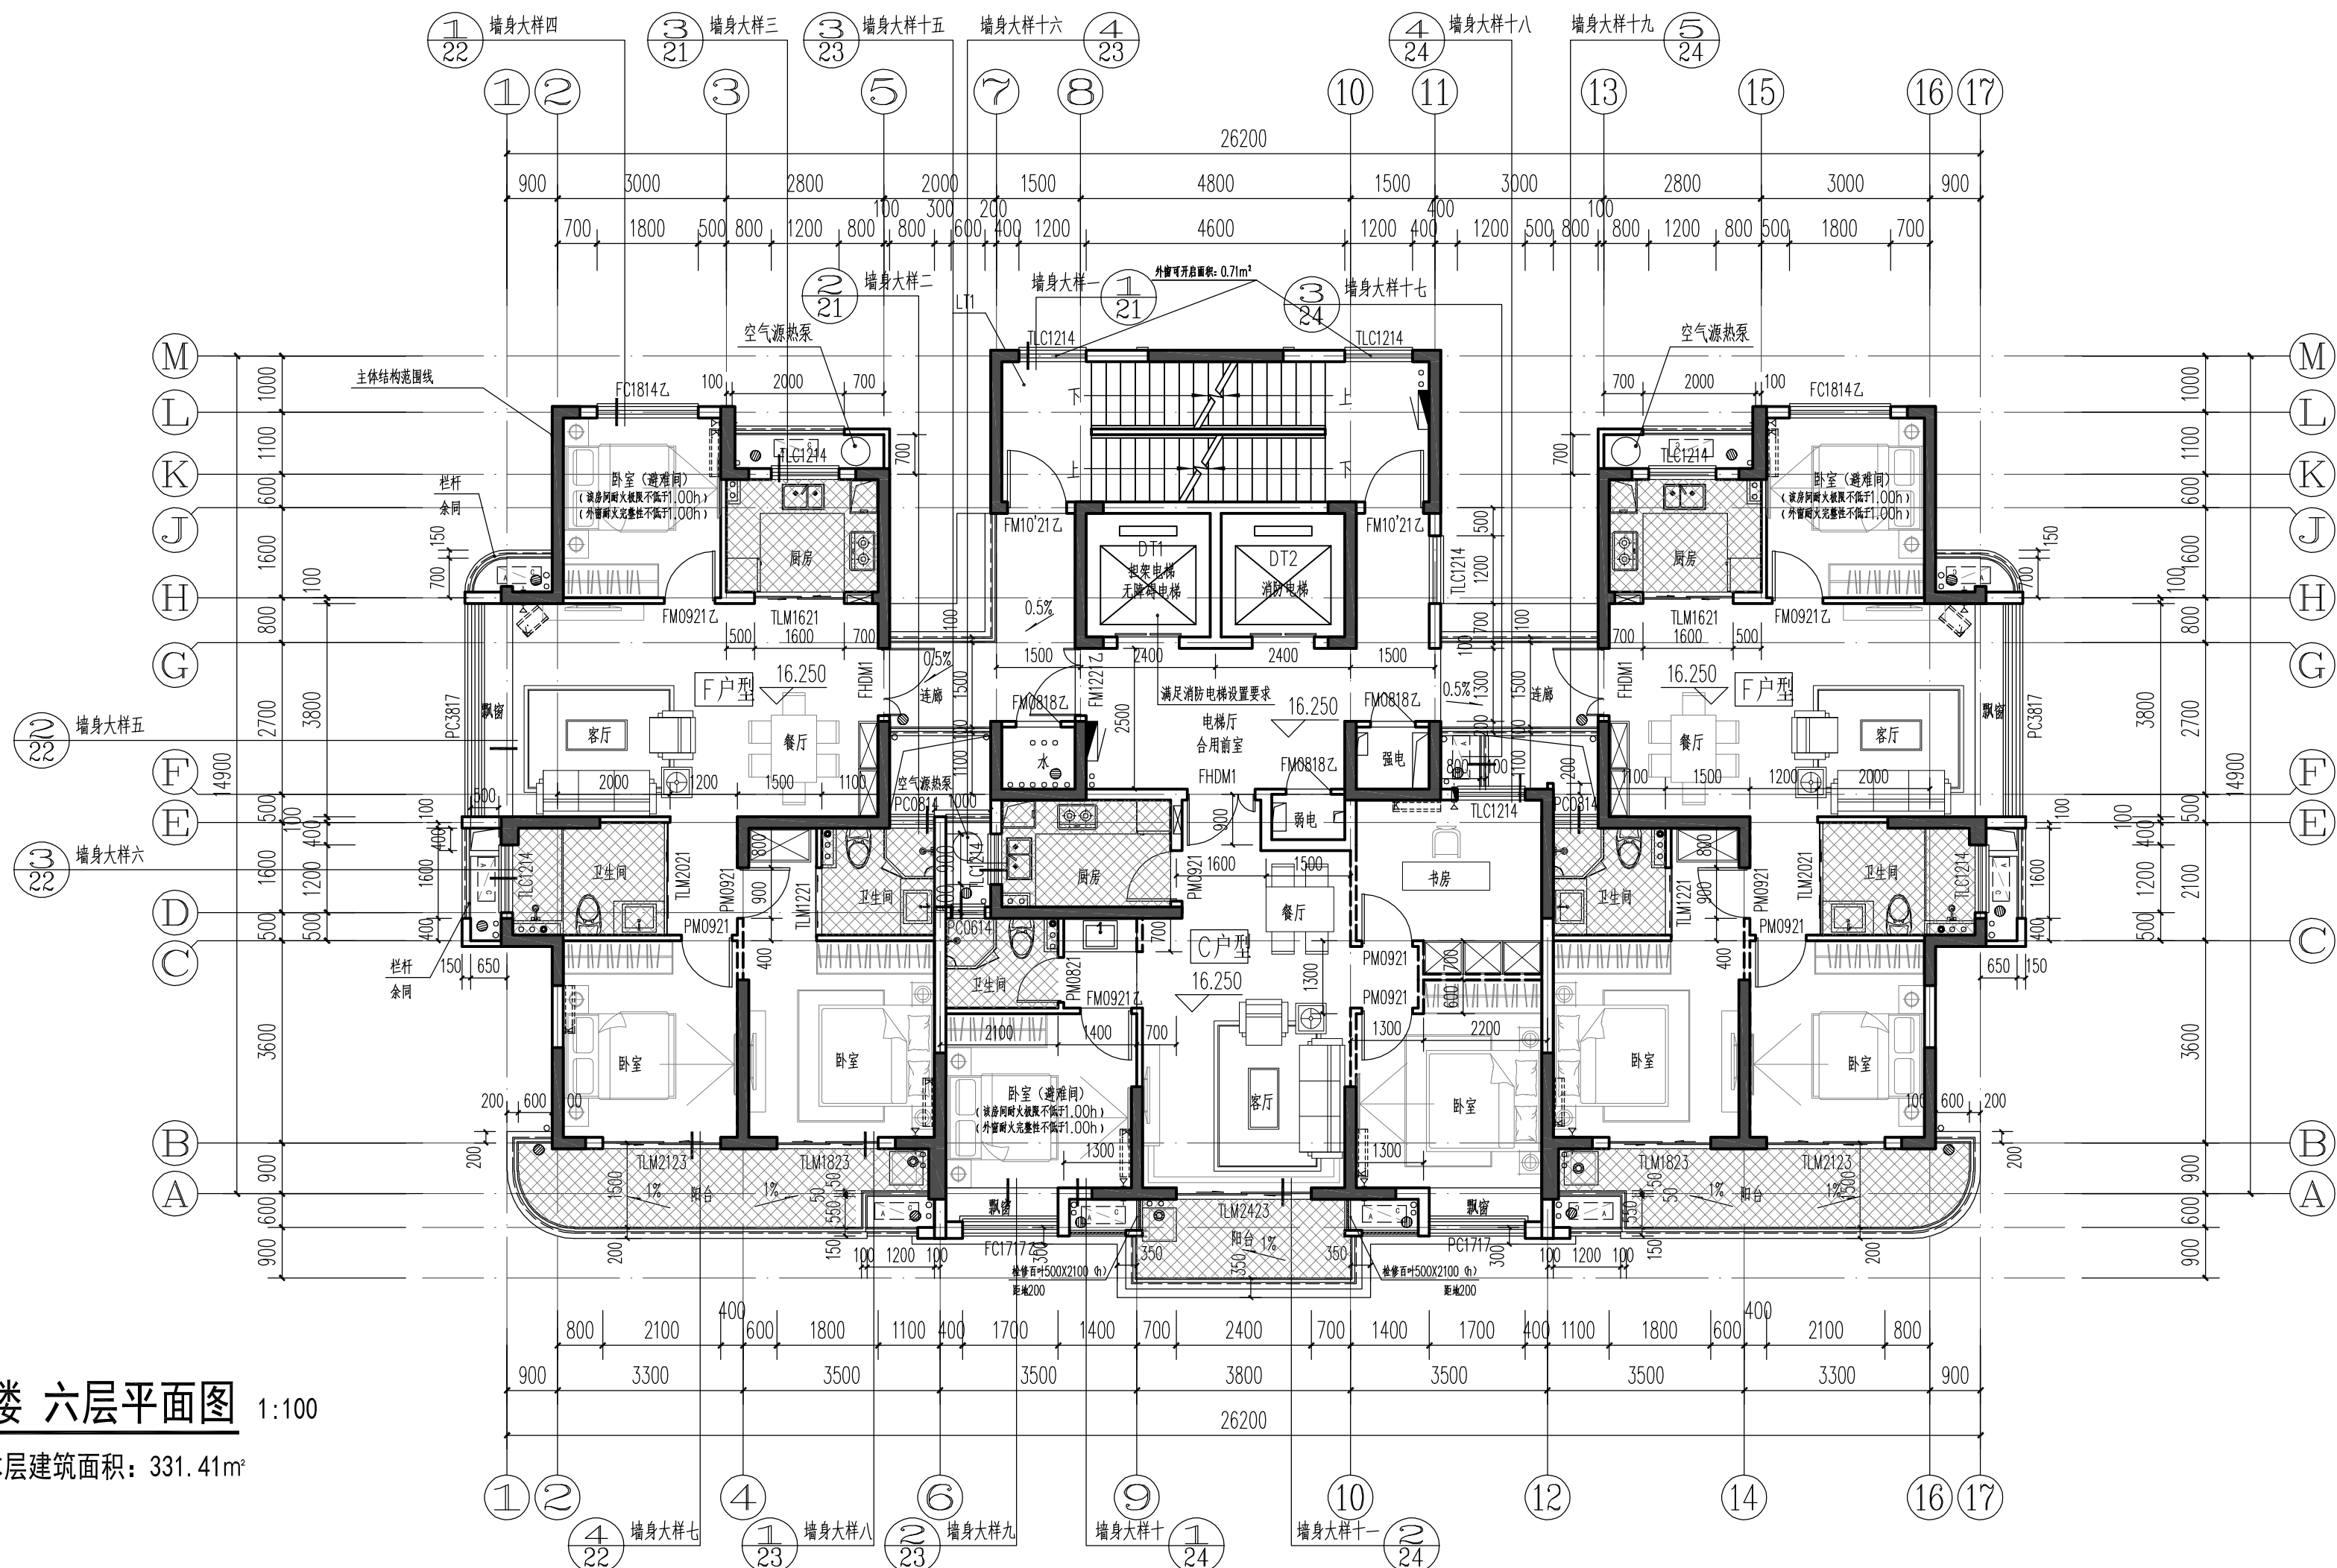

5#楼 六层平面图 1:100
本层建筑面积: 331.41m²

填充区域结构板标高为 H-0.100

功能空间标高设计附表

部位	建筑完成面标高	结构面标高
电梯厅、前室	H	H-0.050
楼梯间	H	H-0.030
客厅、餐厅、卧室、书房	H	H-0.060
连廊	H-0.010	H-0.050
厨房、卫生间、阳台	H-0.030	H-0.100
综合服务用房	H	H-0.050
开闭所、变电所、配电间、消控	H	H-1.000
物业/养老/公共文化用房/计量间	H	H-0.050
屋面	H(坡)	H
地下车库	H	H-0.050
地下其他用房	H	H-0.050

户型编号	套型建筑面积	套内面积 (不含阳台)	总公摊面积	阳台面积/占比	设备平台面积	飘窗面积
C户型	102.24 m²	73.23 m²	26.01 m²	3.00 m²/4.10%	2.84 m²	2.64 m²
F户型	118.97 m²	83.51 m²	30.33 m²	5.13 m²/6.15%	4.98 m²	2.40 m²

注: 阳台按一半面积计算, 设备平台、飘窗不计入面积, 公摊面积含门厅
(此面积仅供参考, 最终以测绘部分面积为准)

中国联合工程有限公司
CHINA UNITED ENGINEERING CORPORATION LIMITED
工程设计证书编号 A133000033

嘉善区

中国联合工程有限公司
工程设计综合资质甲级
注册至2023年2月24日
浙江省住房和城乡建设厅监制

中华人民共和国一级注册建筑师
姓名: 喻琨
注册号: 3300003-048
有效期至: 至2021年12月

会 签 栏	
结构	郑大伟
给排水	沈佳
电气	葛瑞骏
弱电	金瑞
暖通	厉晓燕

签 字 栏	
项目总设	喻琨
审 定	张荣庆
审 核	董传勇
标 准 化	
校 对	黄桂芳
专业负责人	喻琨
设 计	胡燕卿

建设单位	浙江南苑岛投资有限公司
工程名称	平阳县水头镇西北片A-13-1地块安置房工程
子项名称	5#楼
图纸名称	六层平面图、七-二十九层平面图
项目编号	R2091 专 业 建筑
设计阶段	施工图 日 期 2020.06.10
图 号	R2091Z6-J08
版 本	0