


平阳县水头镇长安村（平脚恩）“旱改水”质量提升项目规划图

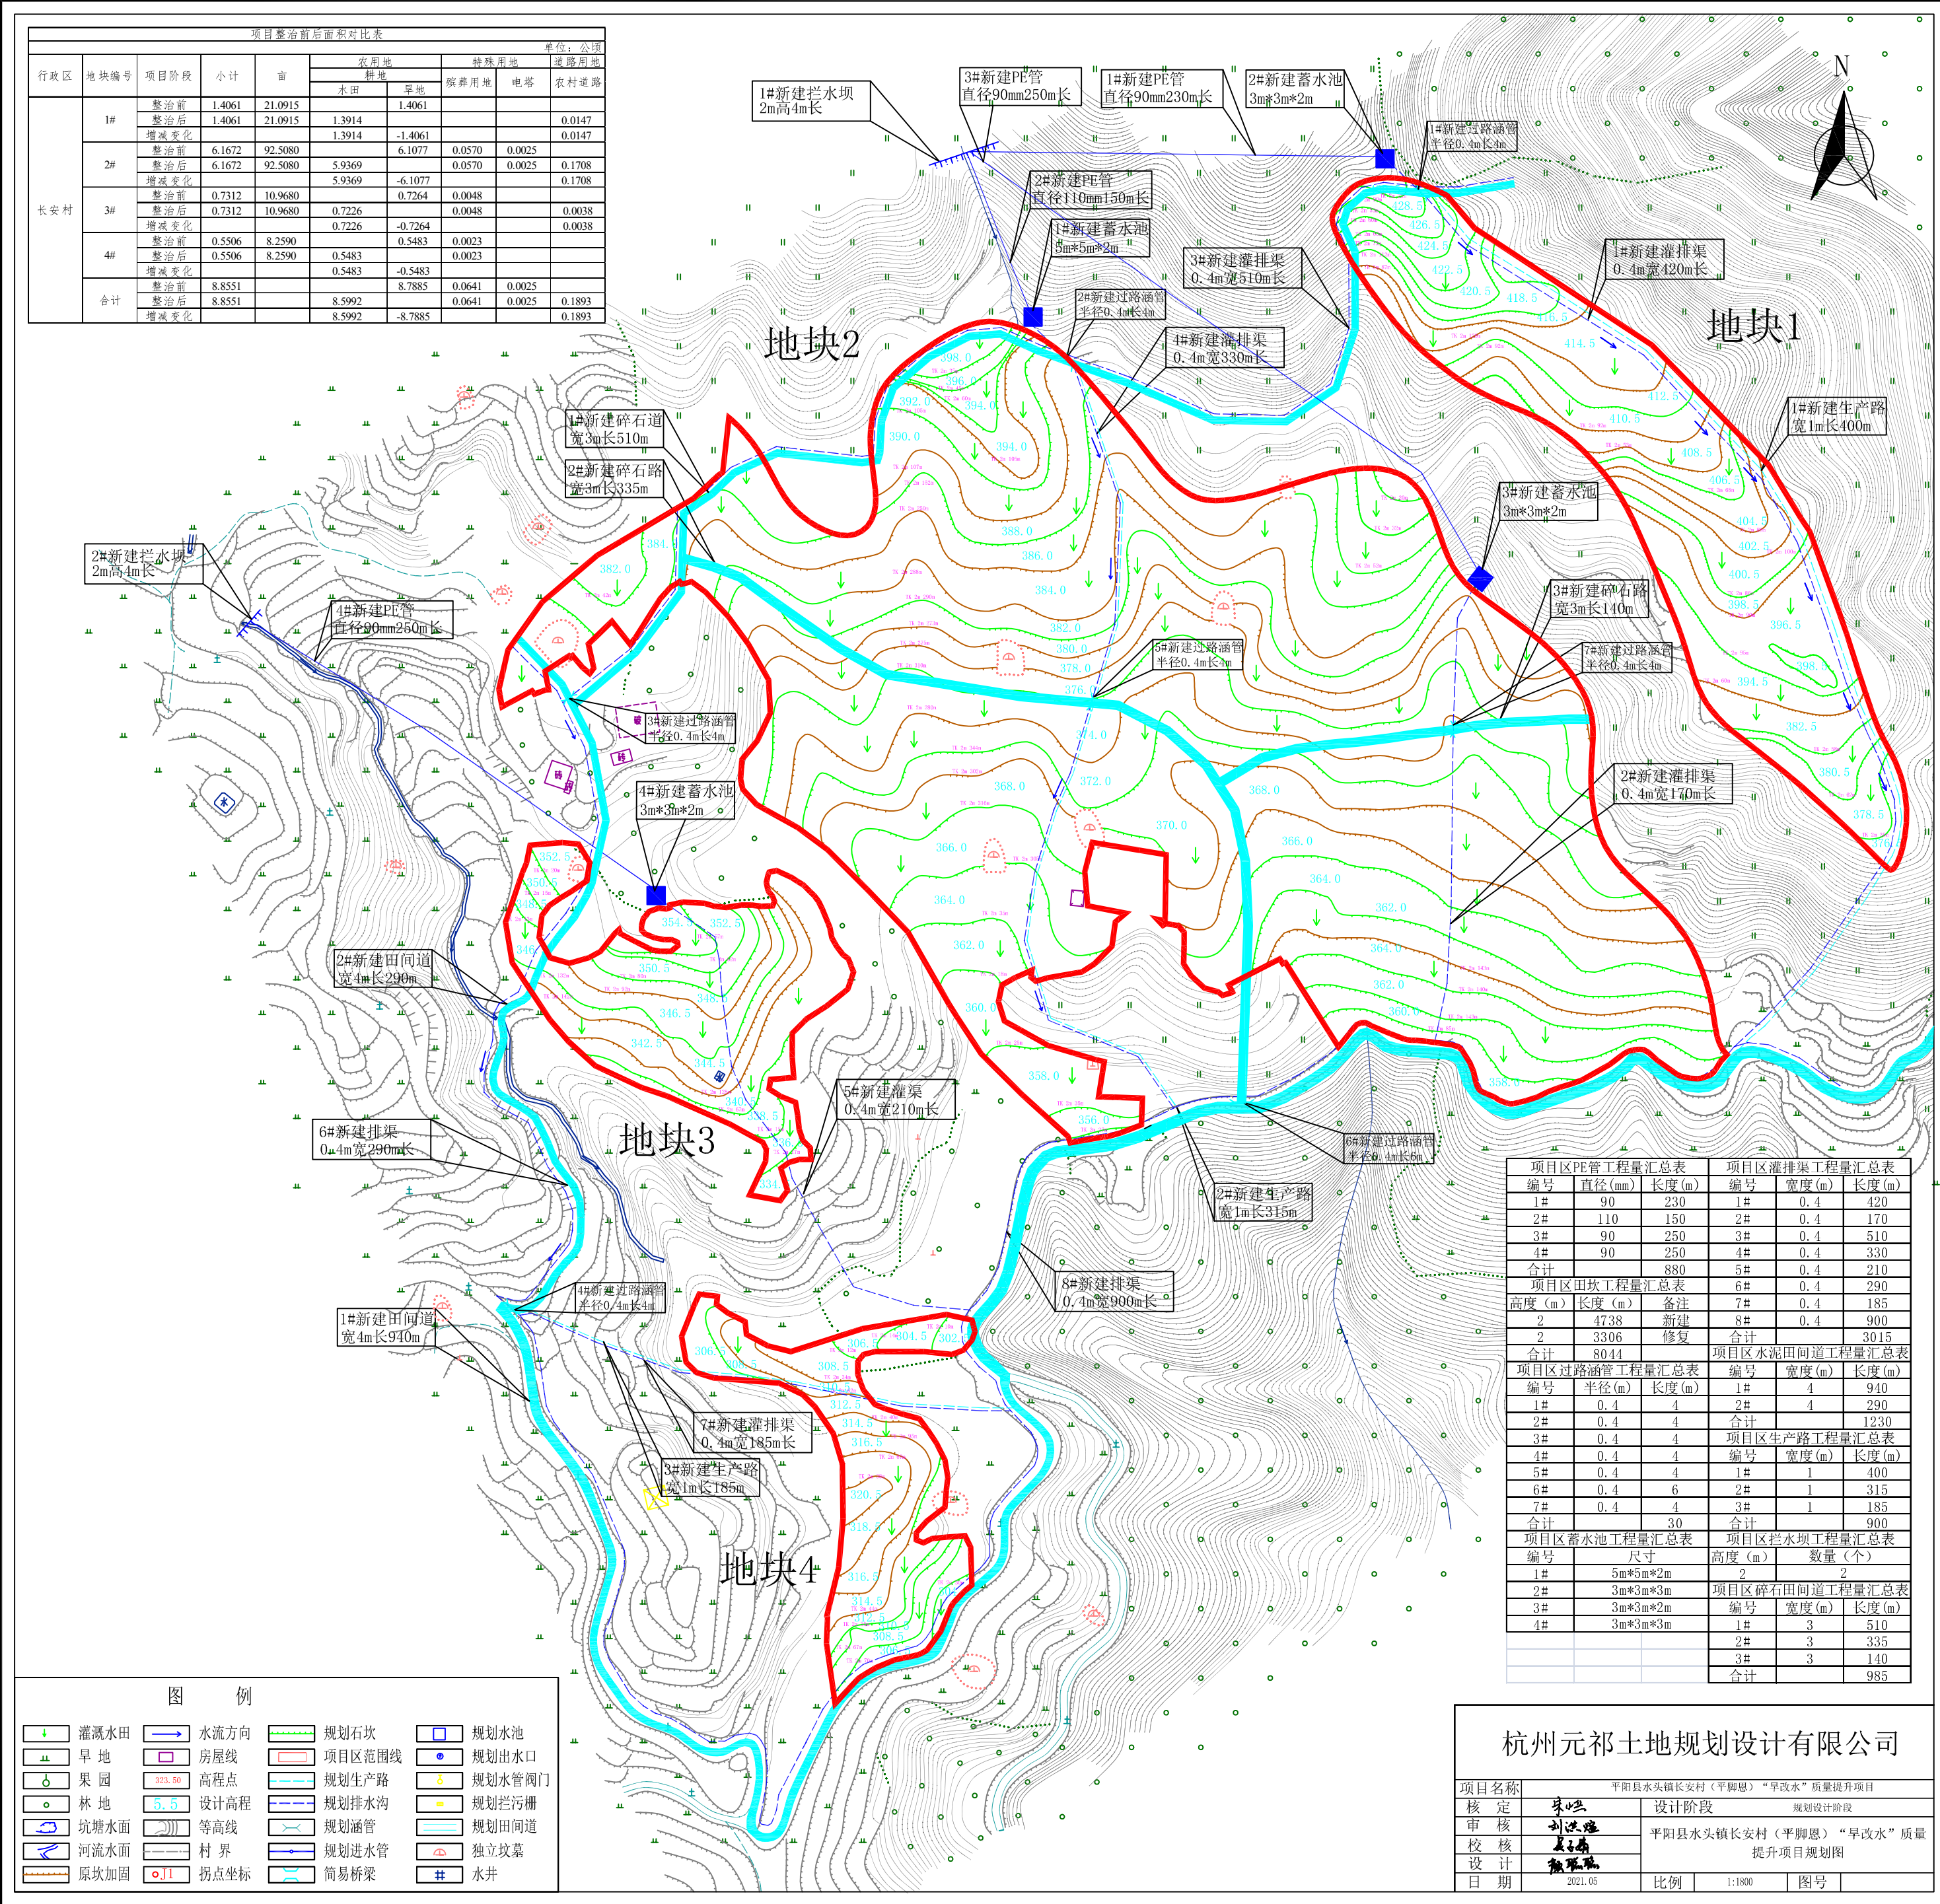

图例

灌溉水田	水流方向	规划石坎	规划水池
旱地	房屋线	项目区范围线	规划出水口
果园	高程点	规划生产路	规划水管阀门
林地	设计高程	规划排水沟	规划拦污栅
坑塘水面	等高线	规划涵管	规划田埂
河流水面	村界	规划进水管	独立坟墓
原坎加固	拐点坐标	简易桥梁	水井

2000国家坐标系
1985国家高程基准，等高距为1米
2007年版图式
2021年4月数字化制图