



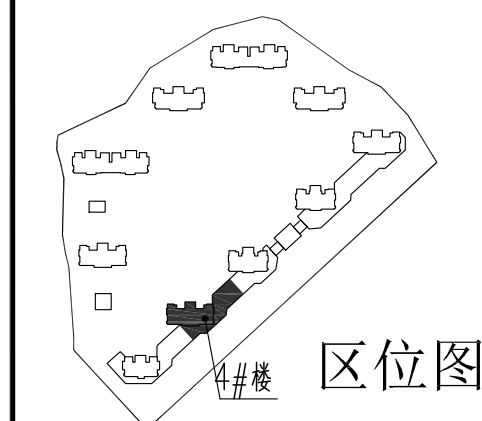

部位	建筑完成面标高	结构面标高
电梯厅、窗室	H	H-0.050
楼梯间	H	H-0.030
客厅、餐厅、卧室、书房	H	H-0.060
连廊	H-0.010	H-0.050
厨房、卫生间、阳台	H-0.030	H-0.100
综合服务用房	H	H-0.050
开闭所、变电所、配电间、消控	H	H-1.000
物业/养老/公共文化用房/计量间	H	H-0.050
屋面	∇ H(M)	H
地下车库	H	H-0.050
地下其他用房	H	H-0.050

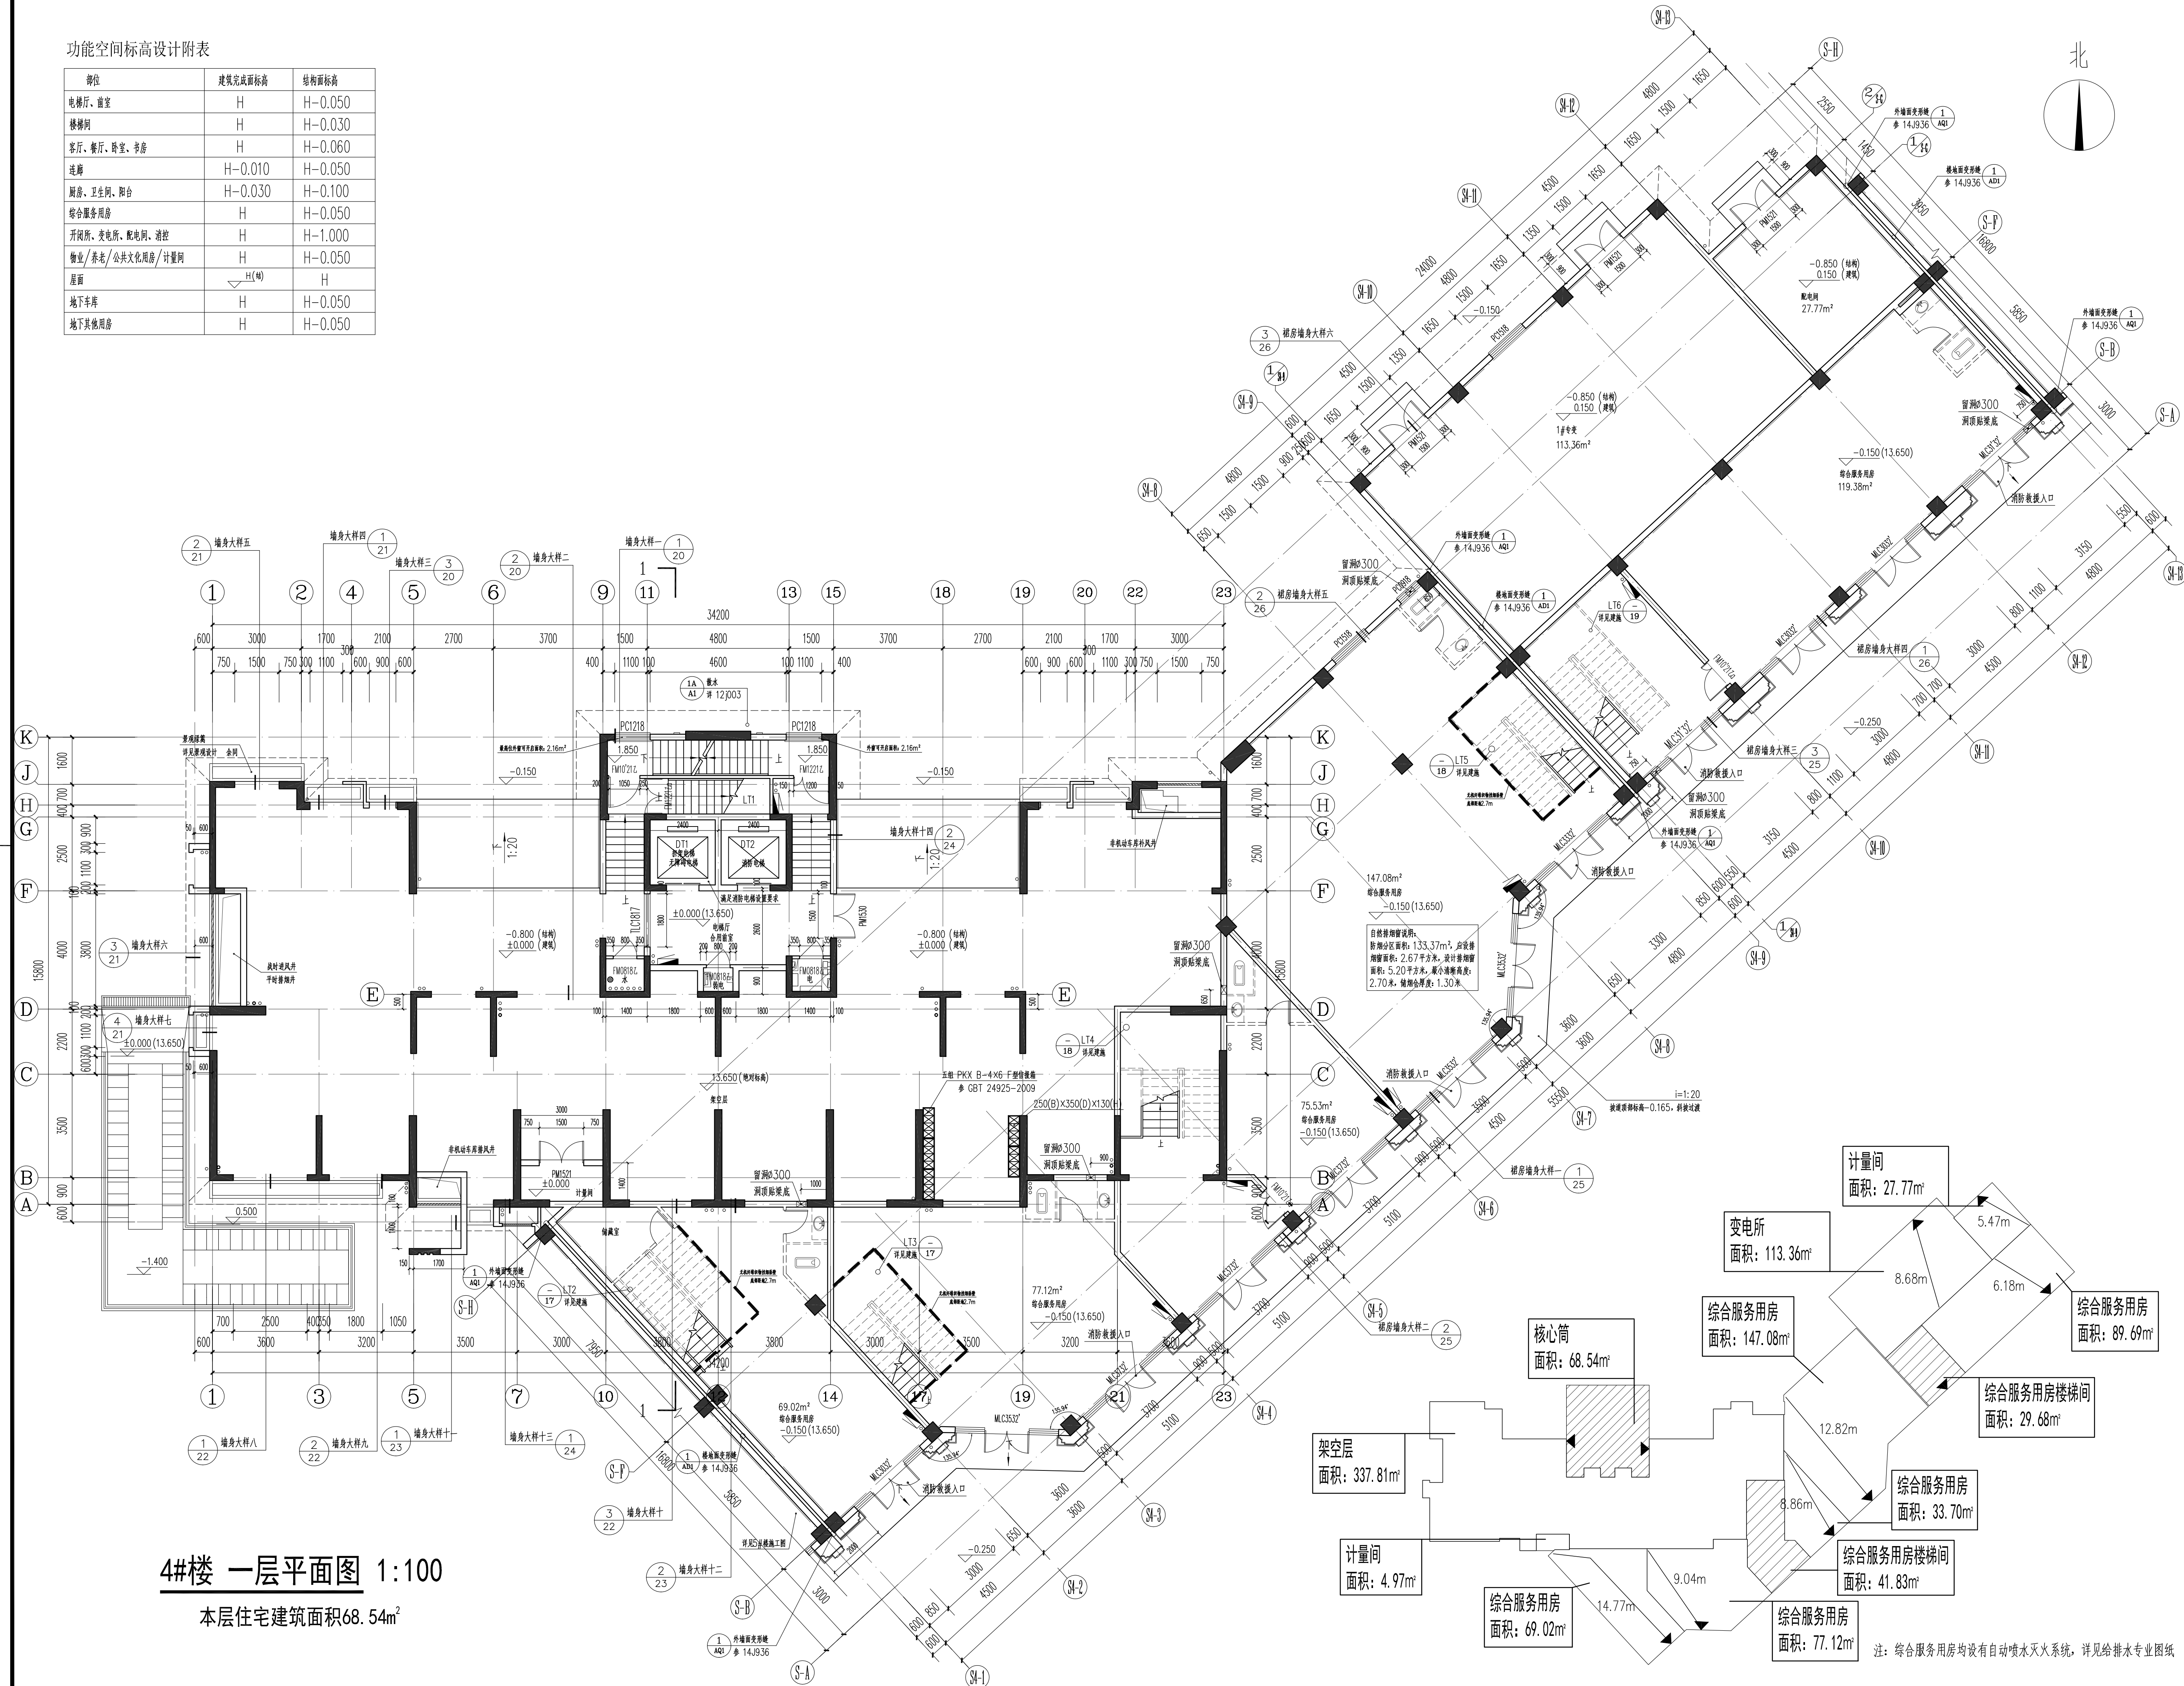

善章区

中国联合工程有限公司
 工程设计综合资质甲级(有)
 有效期至2023年2月24日) ★NO A133000033
 10/3
 浙江省住房和城乡建设厅监制

中华人民共和国一级注册建筑师

姓名：喻 琨
注册号：3300003-048
有效期：至2021年12月

本图需加盖本公司出图章，否则一律无效

[illegible]

签 字		栏
项目设总	喻琨	
审 定	张荣庆	
审 核	董传勇	
标 准 化		
校 对	黄桂芳	
专业负责人	喻琨 胡燕卿	 
设 计	韩怀立	

建设单位	浙江朗苑投资有限公司		
工程名称	平阳县水头镇西北片 A-13-1地块安置房工程		
子项名称	4#楼		
图纸名称	一层平面图		
项目编号	R2091	专 业	建筑
设计阶段	施工图	日 期	2020.06.
图 号	R2091Z5-J04		
版 本	0		

注:综合服务用房均设有自动喷水灭火系统,详见给排水专业图纸