


5 9 9 1 8 2 9 1 0 0 0 0

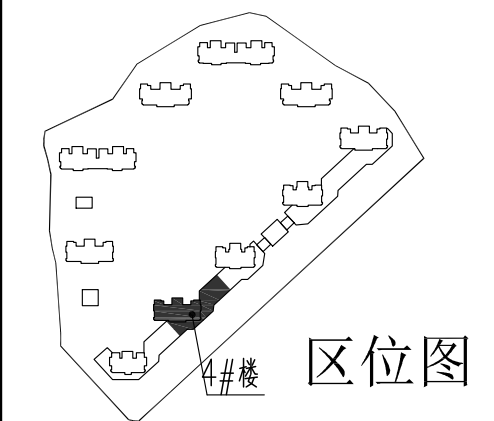

中国联合工程有限公司
工程总承包资质(甲级) ★NO A133000033
注册至2023年2月24日
浙江省住房和城乡建设厅监制


中华人民共和国一级注册建筑师
姓名: 喻琨
注册号: 3300003-048
有效期至: 2021年12月

本图属蓝本, 本公司保留, 否则一律无效。

会 签 栏		
结构	郑大伟	郑大伟
给排水	沈佳	沈佳
电气	葛瑞骏	葛瑞骏
弱电	金焱	金焱
暖通	厉晓燕	厉晓燕

签 字 栏		
项目总	喻琨	喻琨
审 定	张荣庆	张荣庆
审 核	董传勇	董传勇
标 准 化	黄桂芳	黄桂芳
校 对		
专业负责人	喻琨	喻琨
设 计	胡燕卿	胡燕卿
	韩林立	韩林立

建设单位	浙江萌宽岛投资有限公司
工程名称	平阳县水头镇西北片 A-13-1地块安置房工程
子项名称	4#楼
图纸名称	三层平面图
项目编号	R2091 专 业 建筑
设计阶段	施工图 日 期 2020.06.10
图 号	R209125-J06
版 本	0

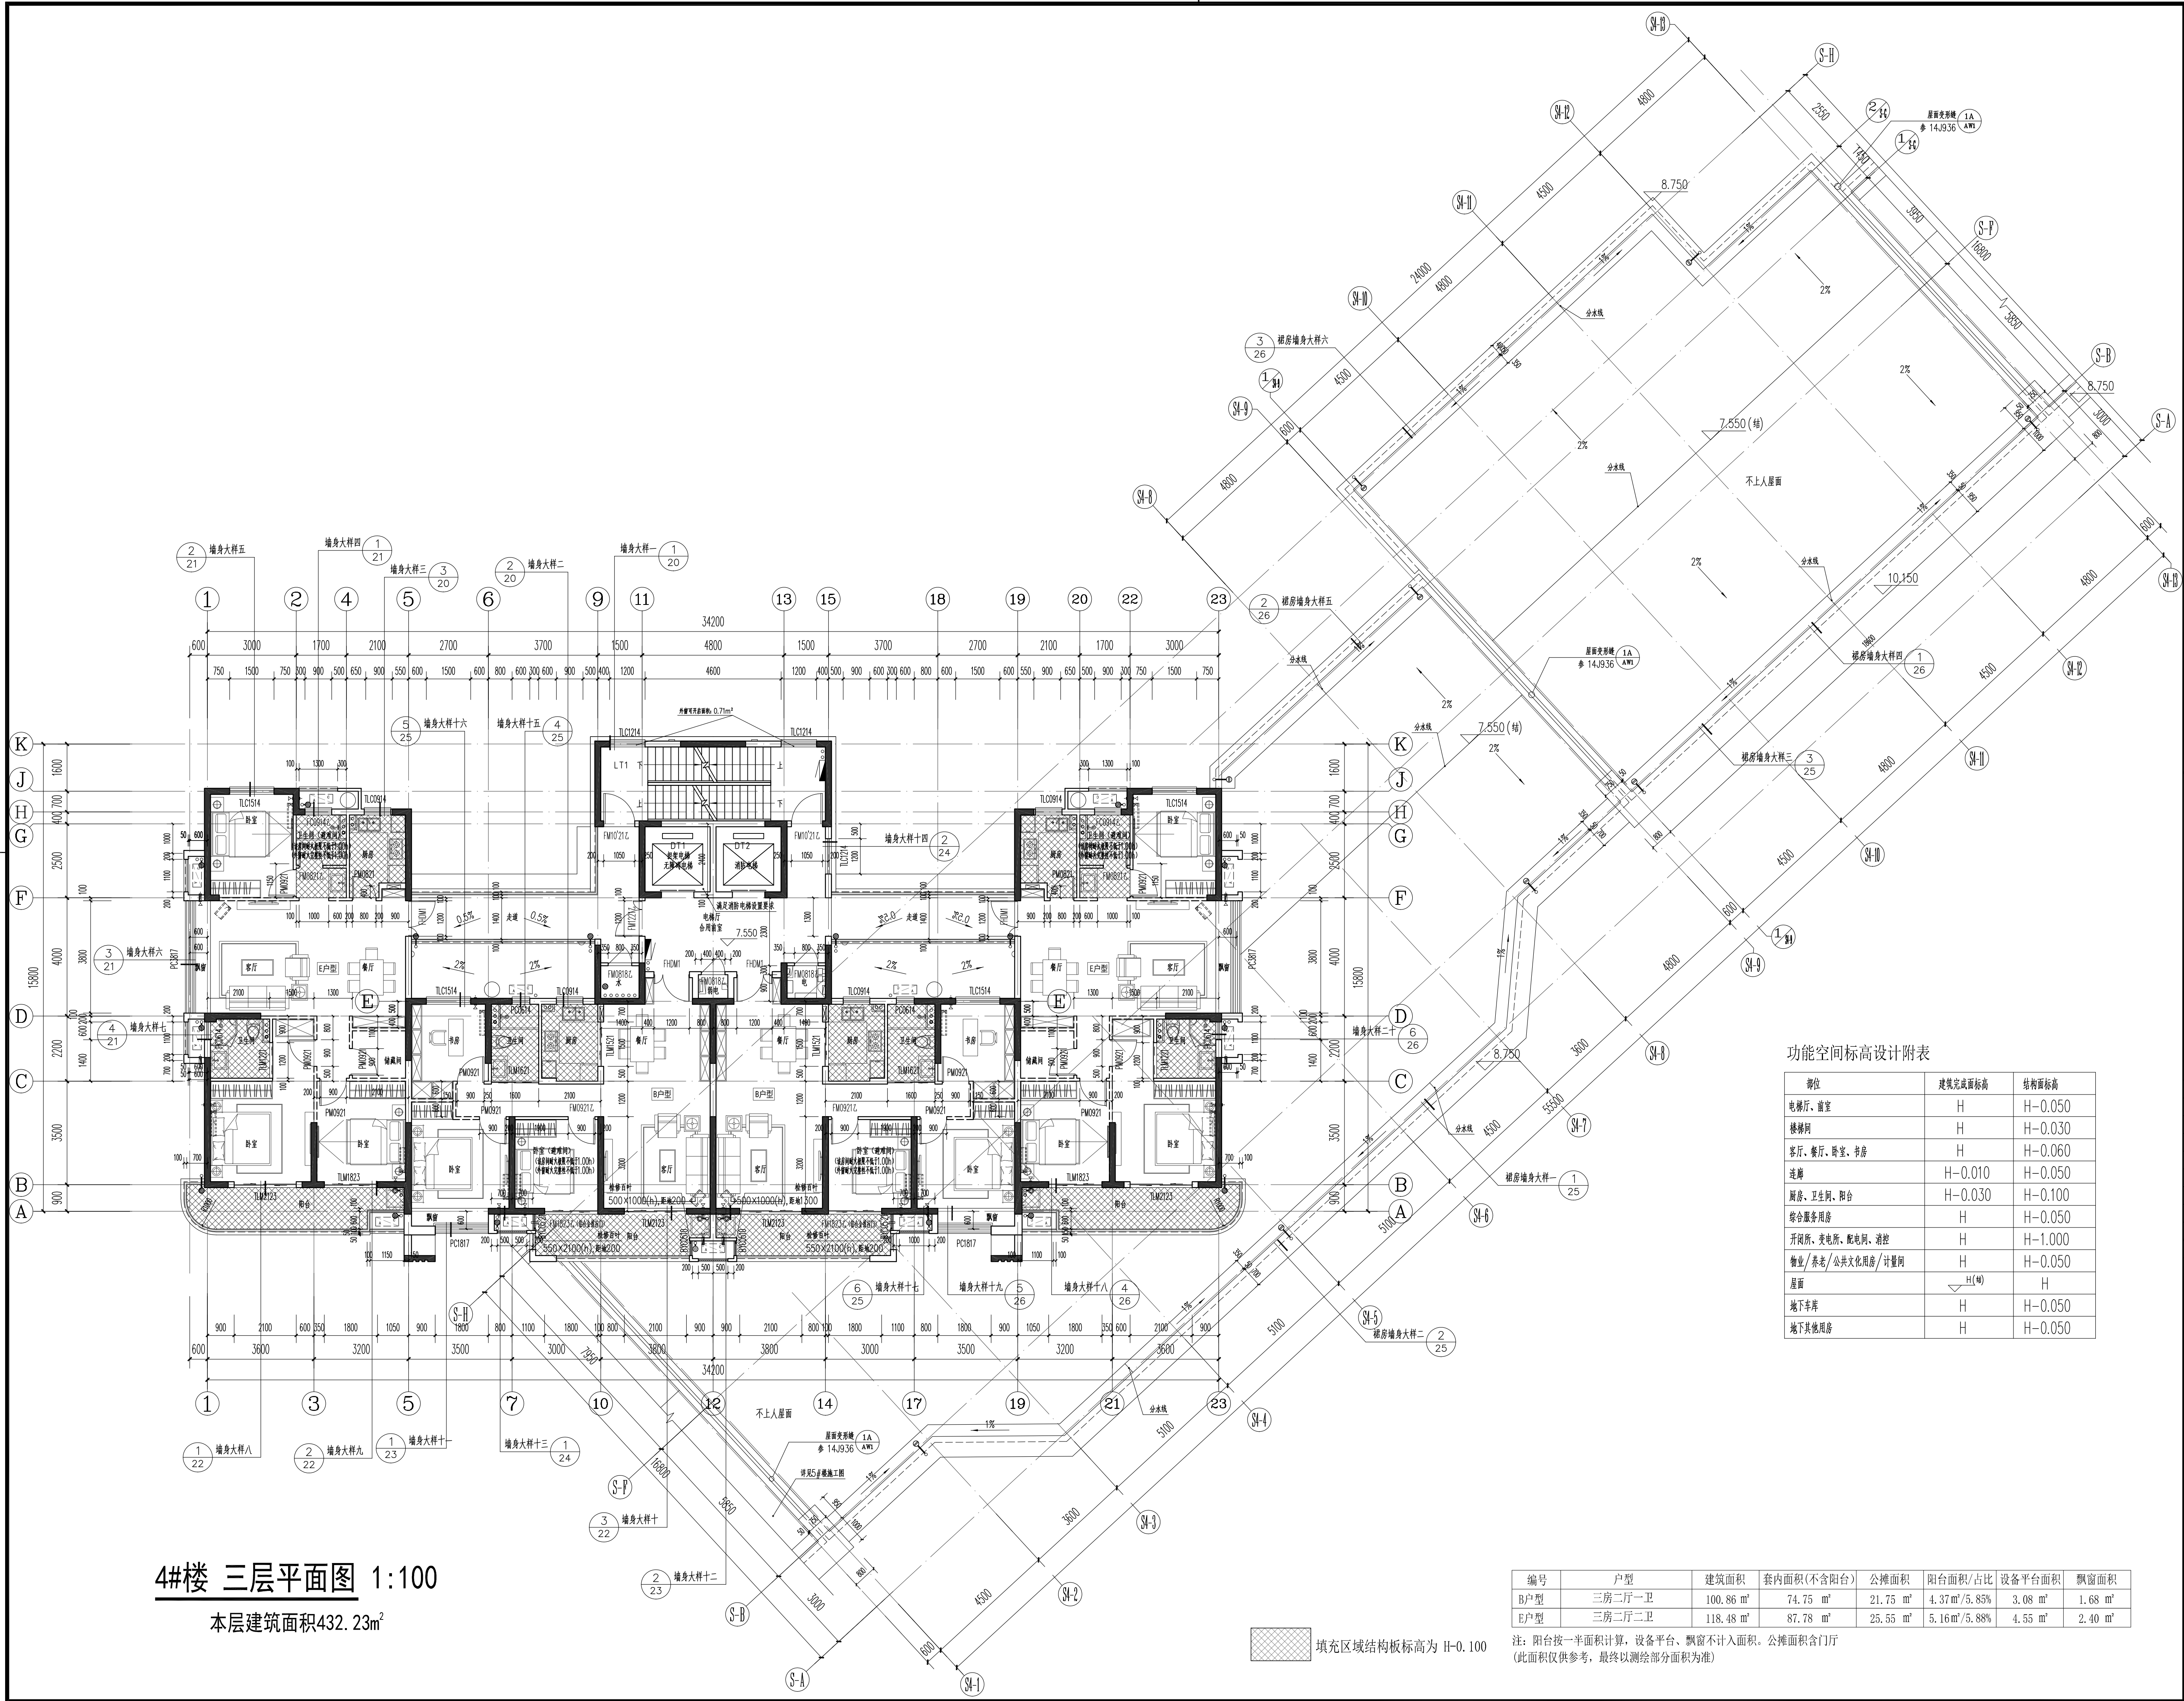

4#楼 三层平面图 1:100
本层建筑面积432.23m²

编号	户型	建筑面积	套内面积(不含阳台)	公摊面积	阳台面积/占比	设备平台面积	飘窗面积
B户型	三房二厅一卫	100.86 m ²	74.75 m ²	21.75 m ²	4.37 m ² /5.85%	3.08 m ²	1.68 m ²
E户型	三房二厅二卫	118.48 m ²	87.78 m ²	25.55 m ²	5.16 m ² /5.88%	4.55 m ²	2.40 m ²

注: 阳台按一半面积计算, 设备平台、飘窗不计入面积。公摊面积含门厅
(此面积仅供参考, 最终以测绘部分面积为准)