

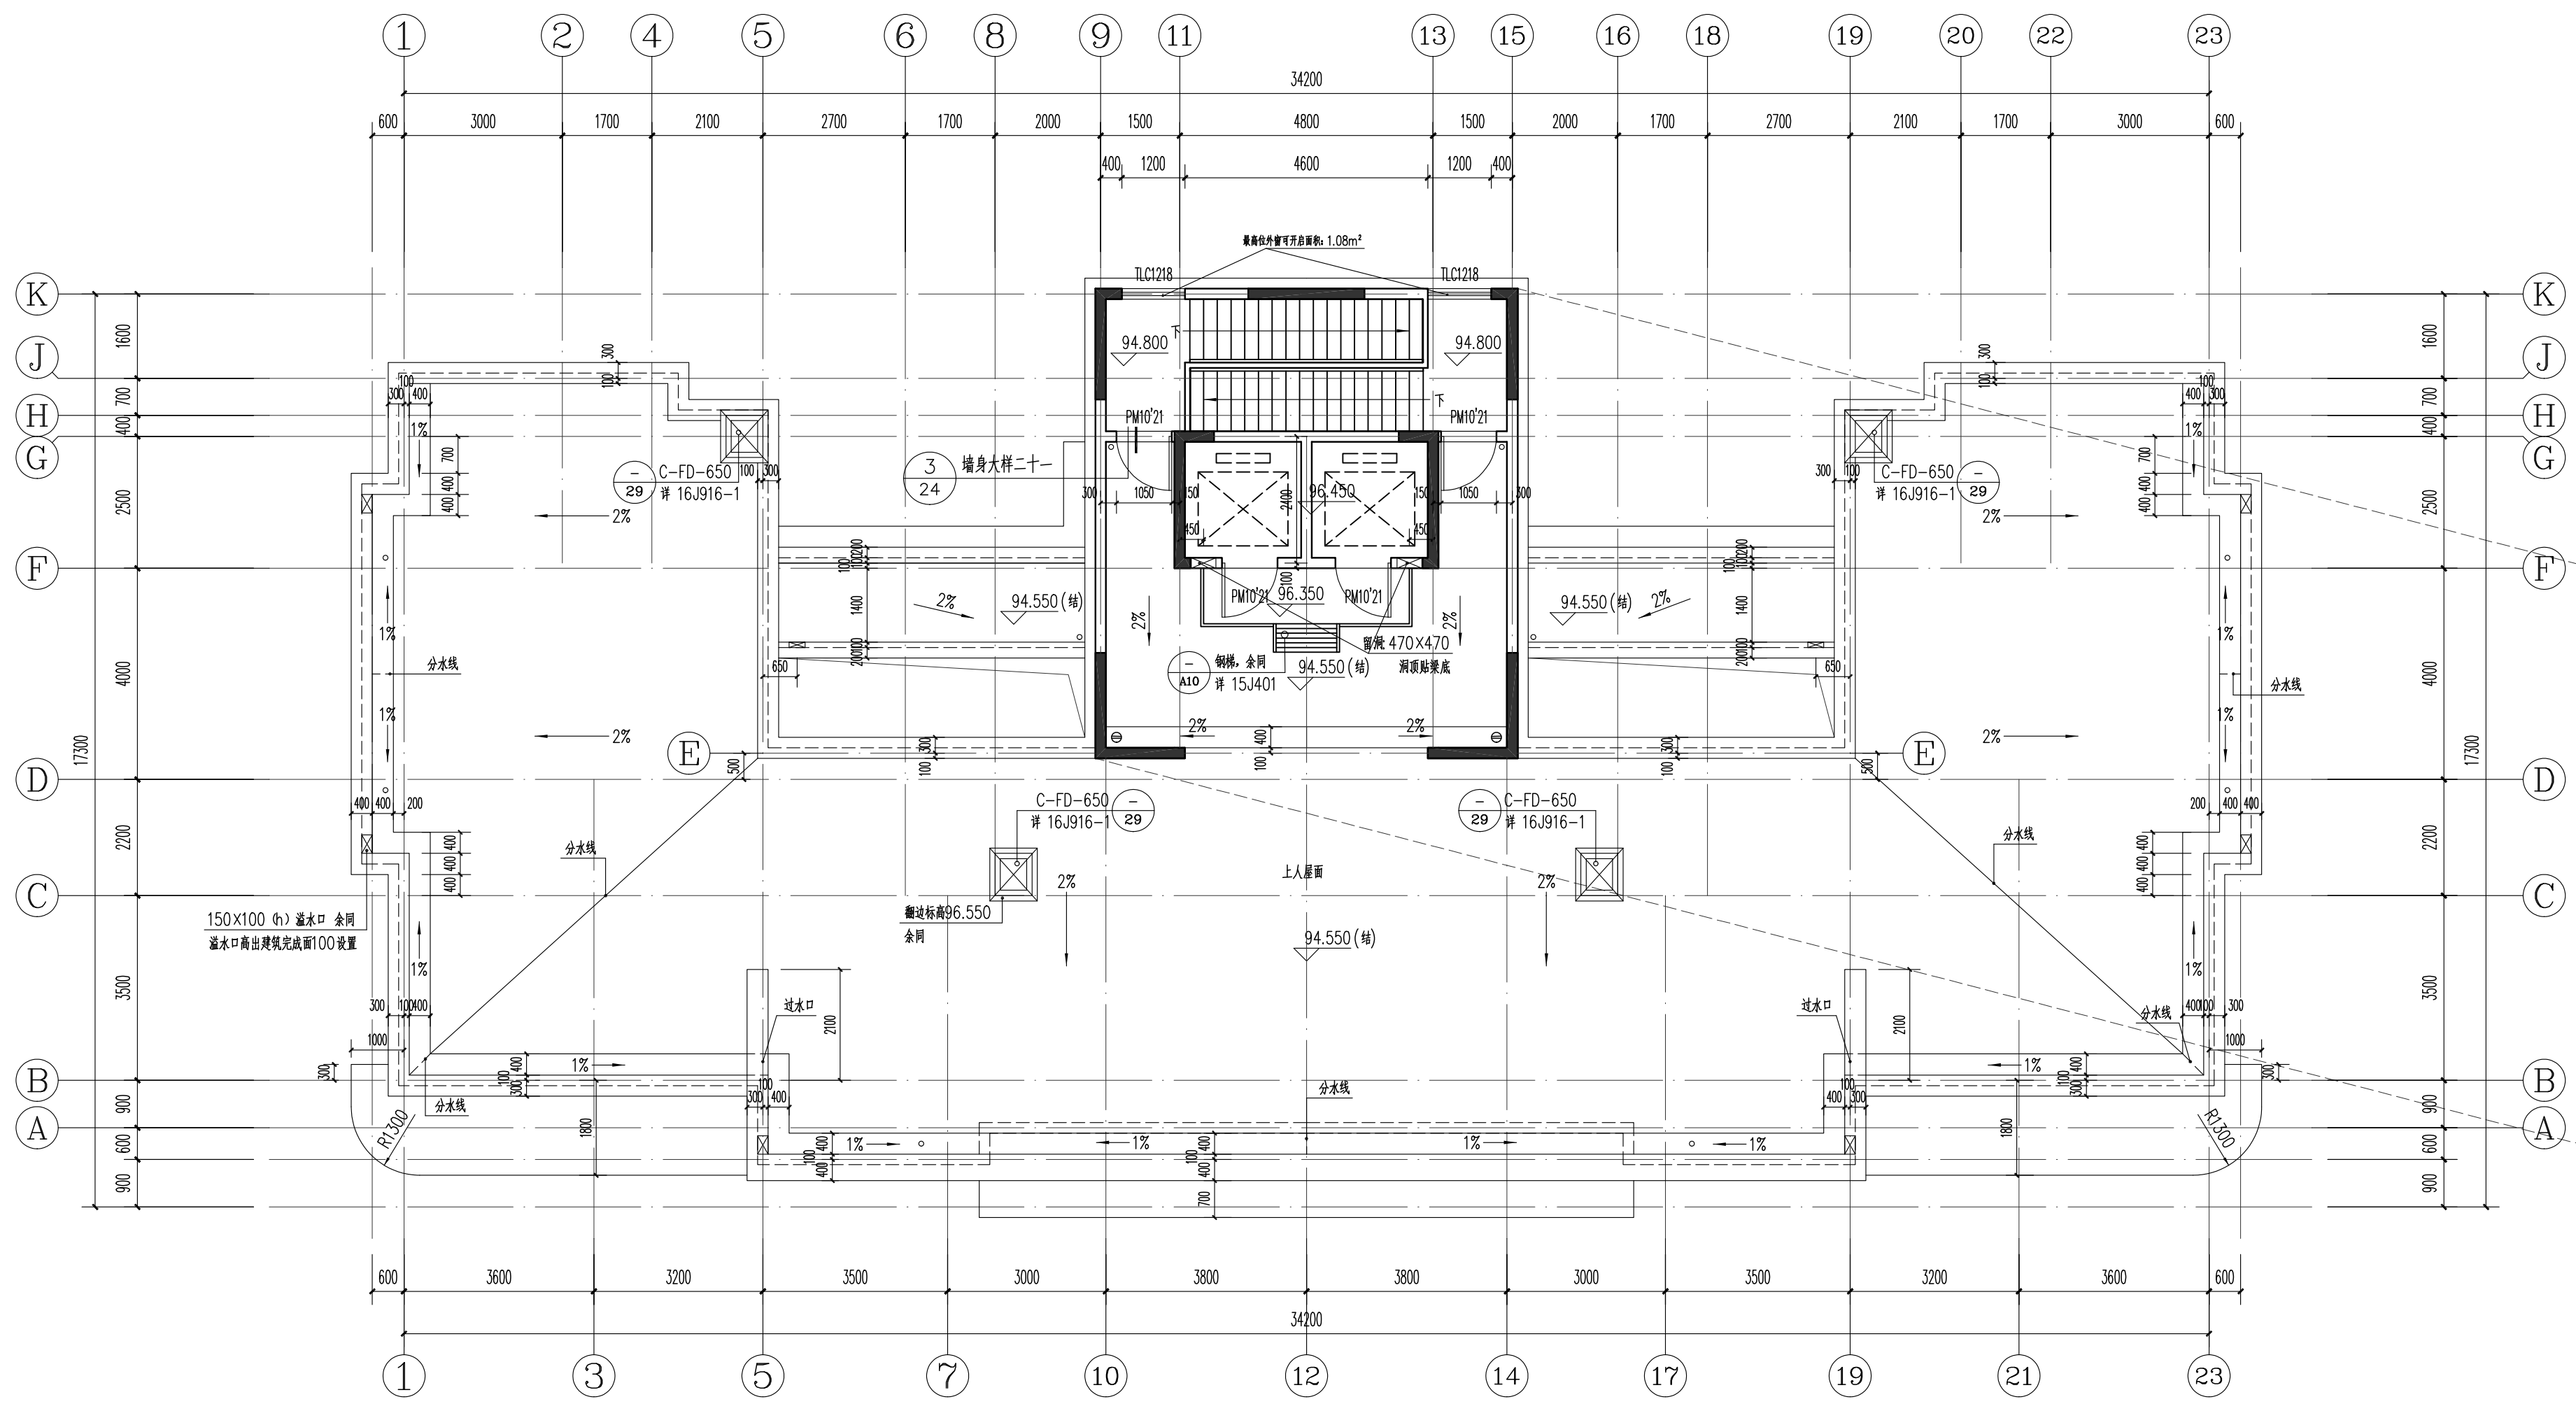


5 9 9 8 2 8 3 1 1 5

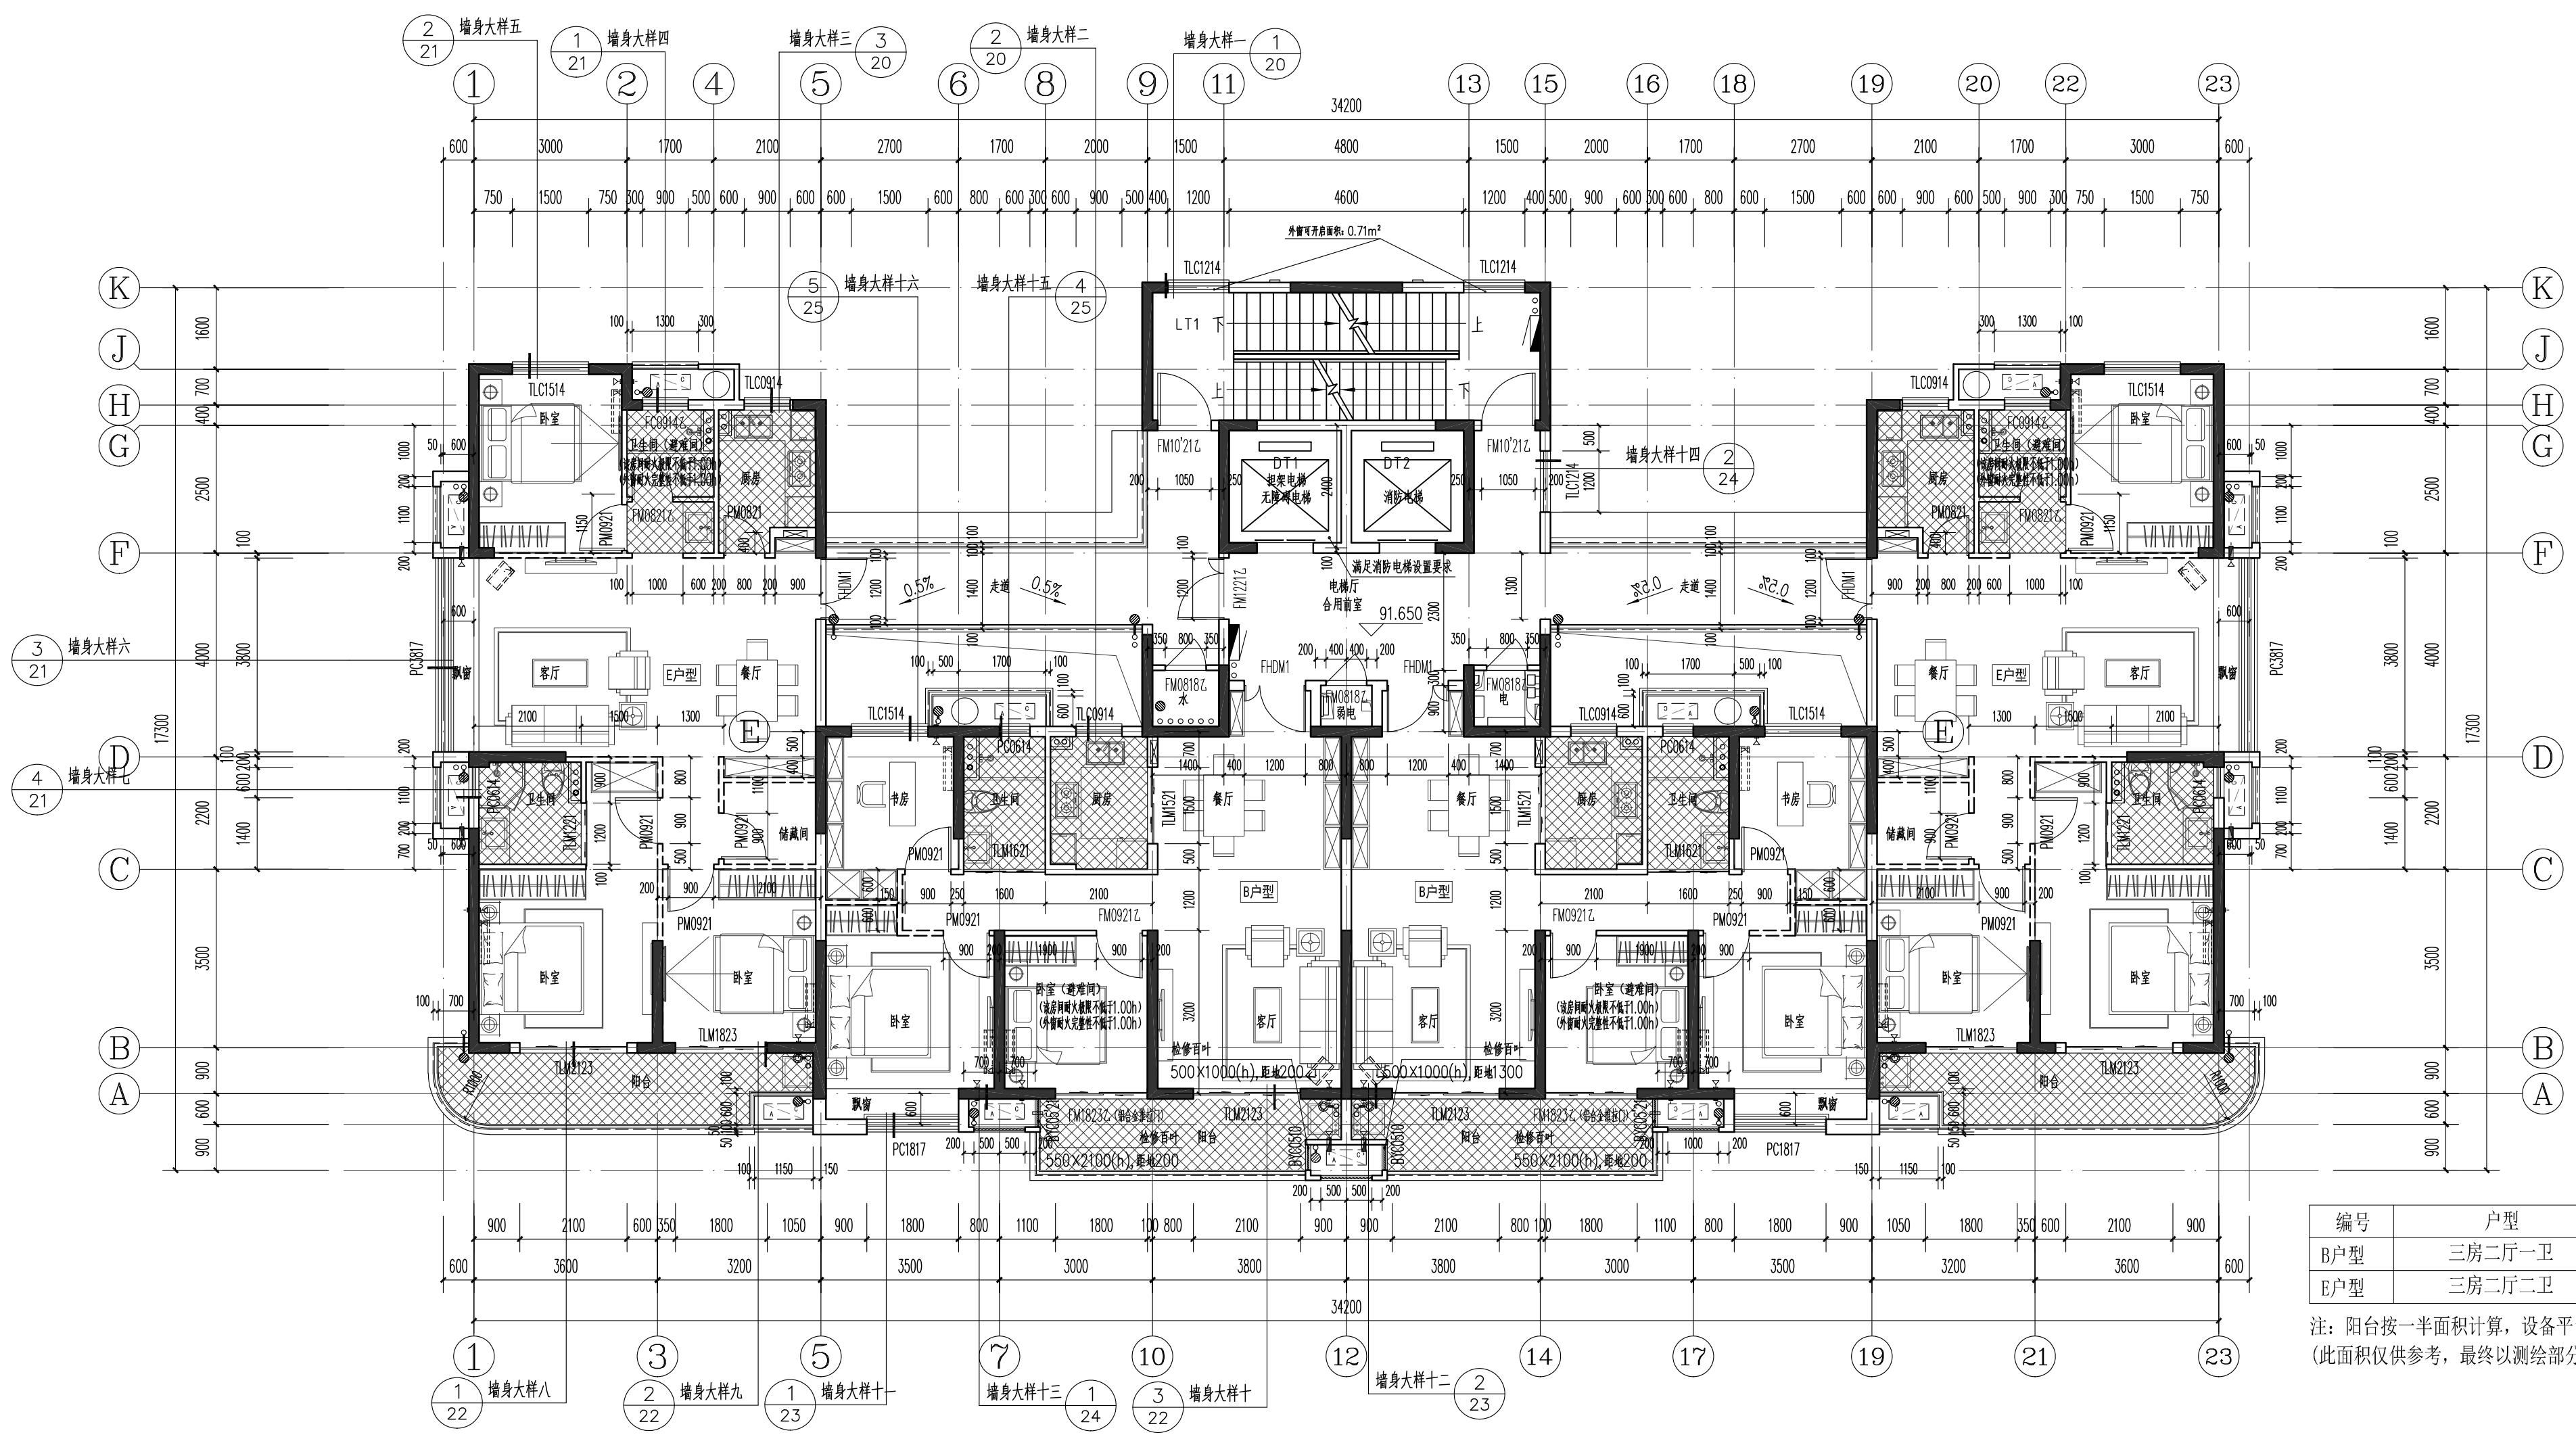

4#楼 屋顶层平面图 1:100
本层建筑面积77.70m²

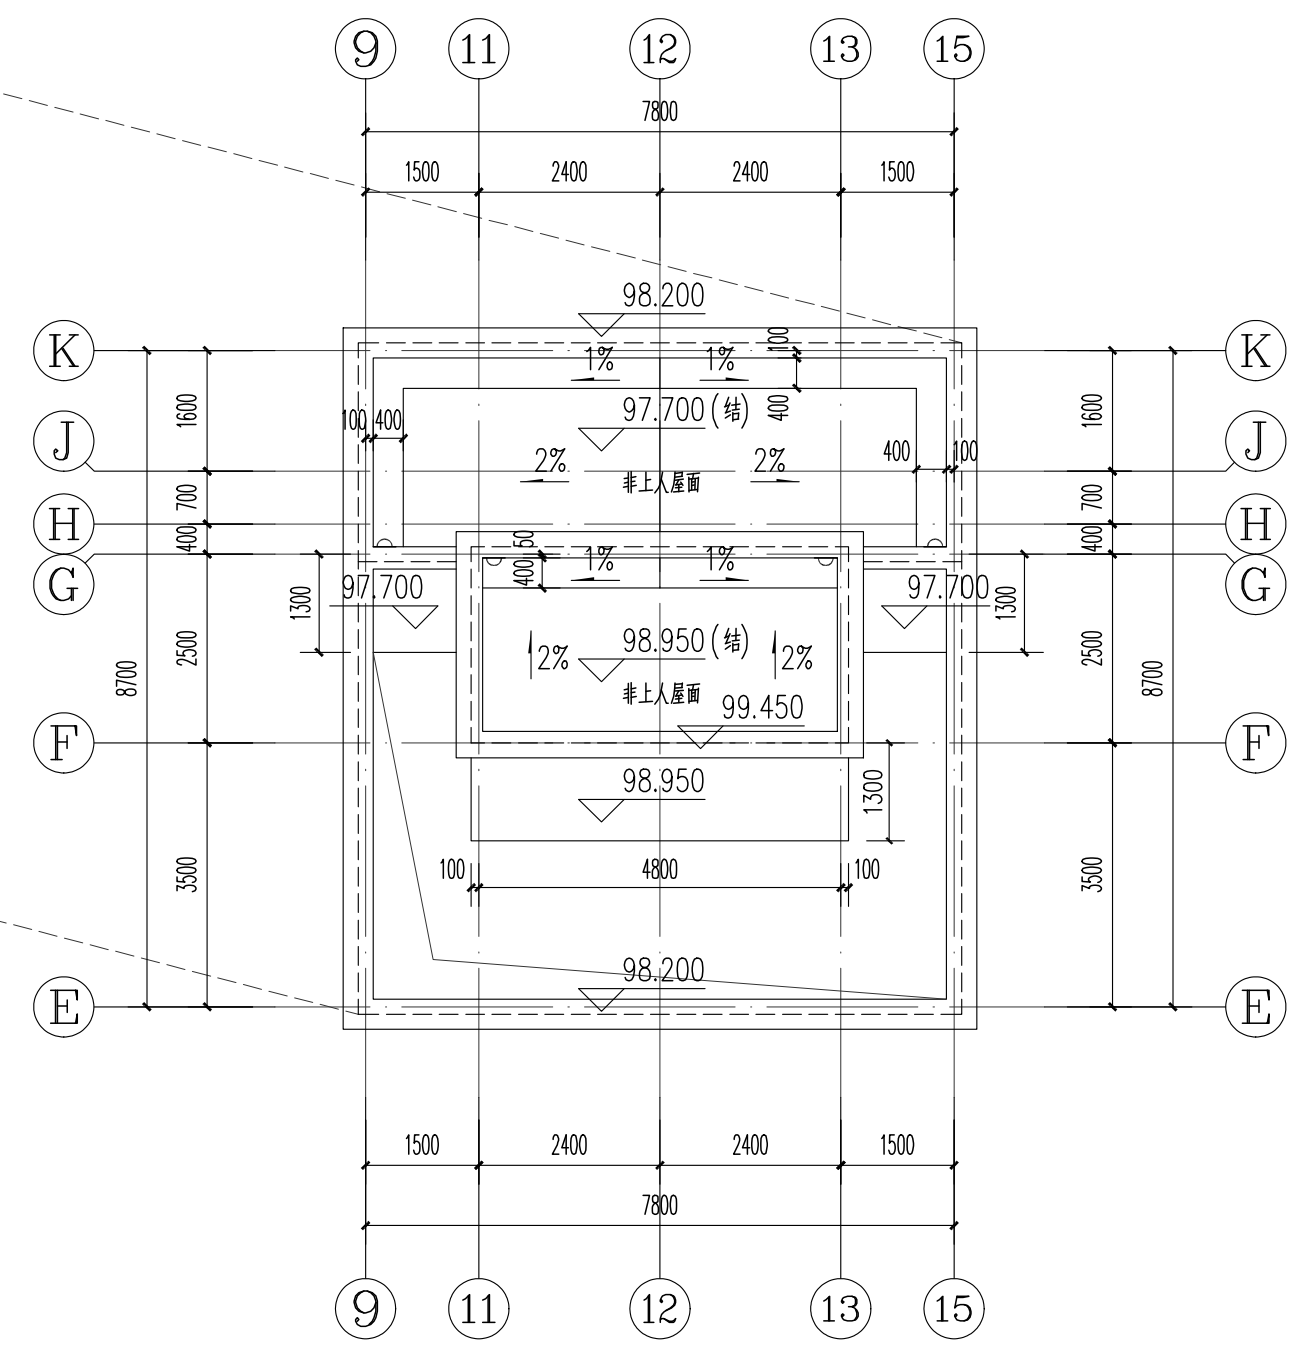

功能空间标高设计附表

部位	建筑完成面标高	结构面标高
电梯厅、前室	H	H-0.050
楼梯间	H	H-0.030
客厅、餐厅、卧室、书房	H	H-0.060
连廊	H-0.010	H-0.050
厨房、卫生间、阳台	H-0.030	H-0.100
综合服务区	H	H-0.050
开闭所、变电所、配电间、消控	H	H-1.000
物业/养老/公共文化用房/计量间	H	H-0.050
屋面	H(坡)	H
地下车库	H	H-0.050
地下其他用房	H	H-0.050

填充区域结构板标高为 H-0.100

4#楼 三十二层平面图 1:100
本层建筑面积432.23m²

编号	户型	建筑面积	套内面积(不含阳台)	公摊面积	阳台面积/占比	设备平台面积	飘窗面积
B户型	三房二厅一卫	100.86 m ²	74.75 m ²	21.75 m ²	4.37 m ² /5.85%	3.08 m ²	1.68 m ²
E户型	三房二厅二卫	118.48 m ²	87.78 m ²	25.55 m ²	5.16 m ² /5.88%	4.55 m ²	2.40 m ²

注：阳台按一半面积计算，设备平台、飘窗不计入面积。公摊面积含门厅
(此面积仅供参考，最终以测绘部分面积为准)

中国联合工程有限公司
CHINA UNITED ENGINEERING CORPORATION LIMITED
工程设计证书编号 A133000033

区 位 图

盖章区

中国联合工程有限公司
工程设计师：郑大伟
注册编号：3300003-048
有效期至：2023年2月24日
浙江省住房和城乡建设厅监制

中华人民共和国一级注册建筑师
姓名：喻琨
注册编号：3300003-048
有效期至：2021年12月

会 签 栏

结构	郑大伟	郑大伟
给排水	沈佳	沈佳
电气	葛琨	葛琨
弱电	金焱	金焱
暖通	厉晓燕	厉晓燕

签 字 栏

项目总	喻琨	喻琨
审 定	张策庆	张策庆
审 核	董传勇	董传勇
标 准 化	黄桂芳	黄桂芳
校 对	喻琨	喻琨
专业负责人	胡燕卿	胡燕卿
设 计	韩林立	韩林立

建设单位：浙江萌宠岛投资有限公司
工程名称：平阳县水头镇西北片A-13-1地块安置房工程

子项名称：4#楼

图纸名称：三十二层平面图、屋顶层平面图

项目编号：R2091 专 业：建筑
设计阶段：施工图 日 期：2020.06.10
图 号：R2091Z5-J10
版 本：0