



5 9 9 8 3 1 1 2 7 5 2

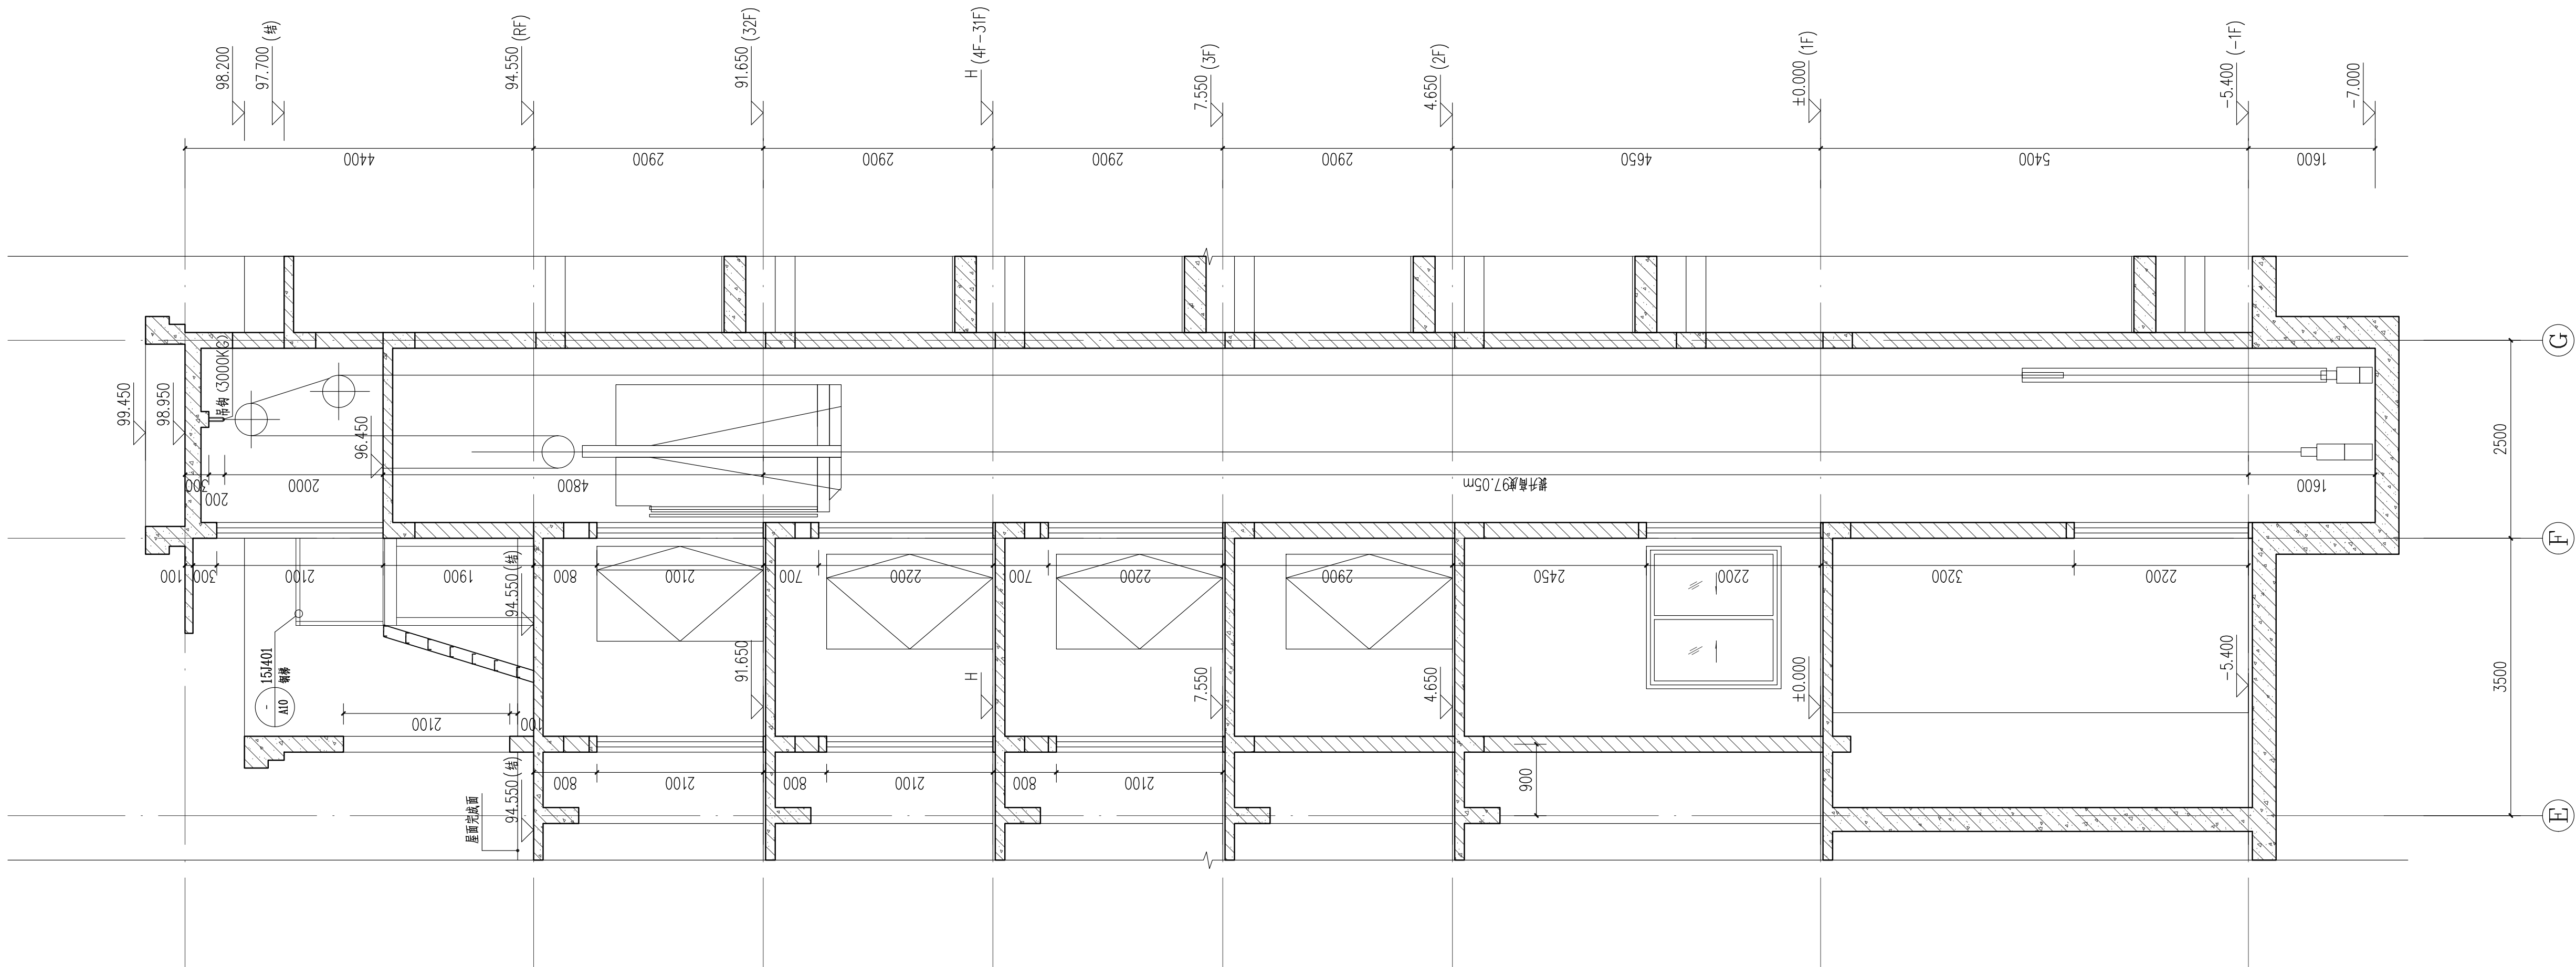


4# LT1b-b剖面图 1:50

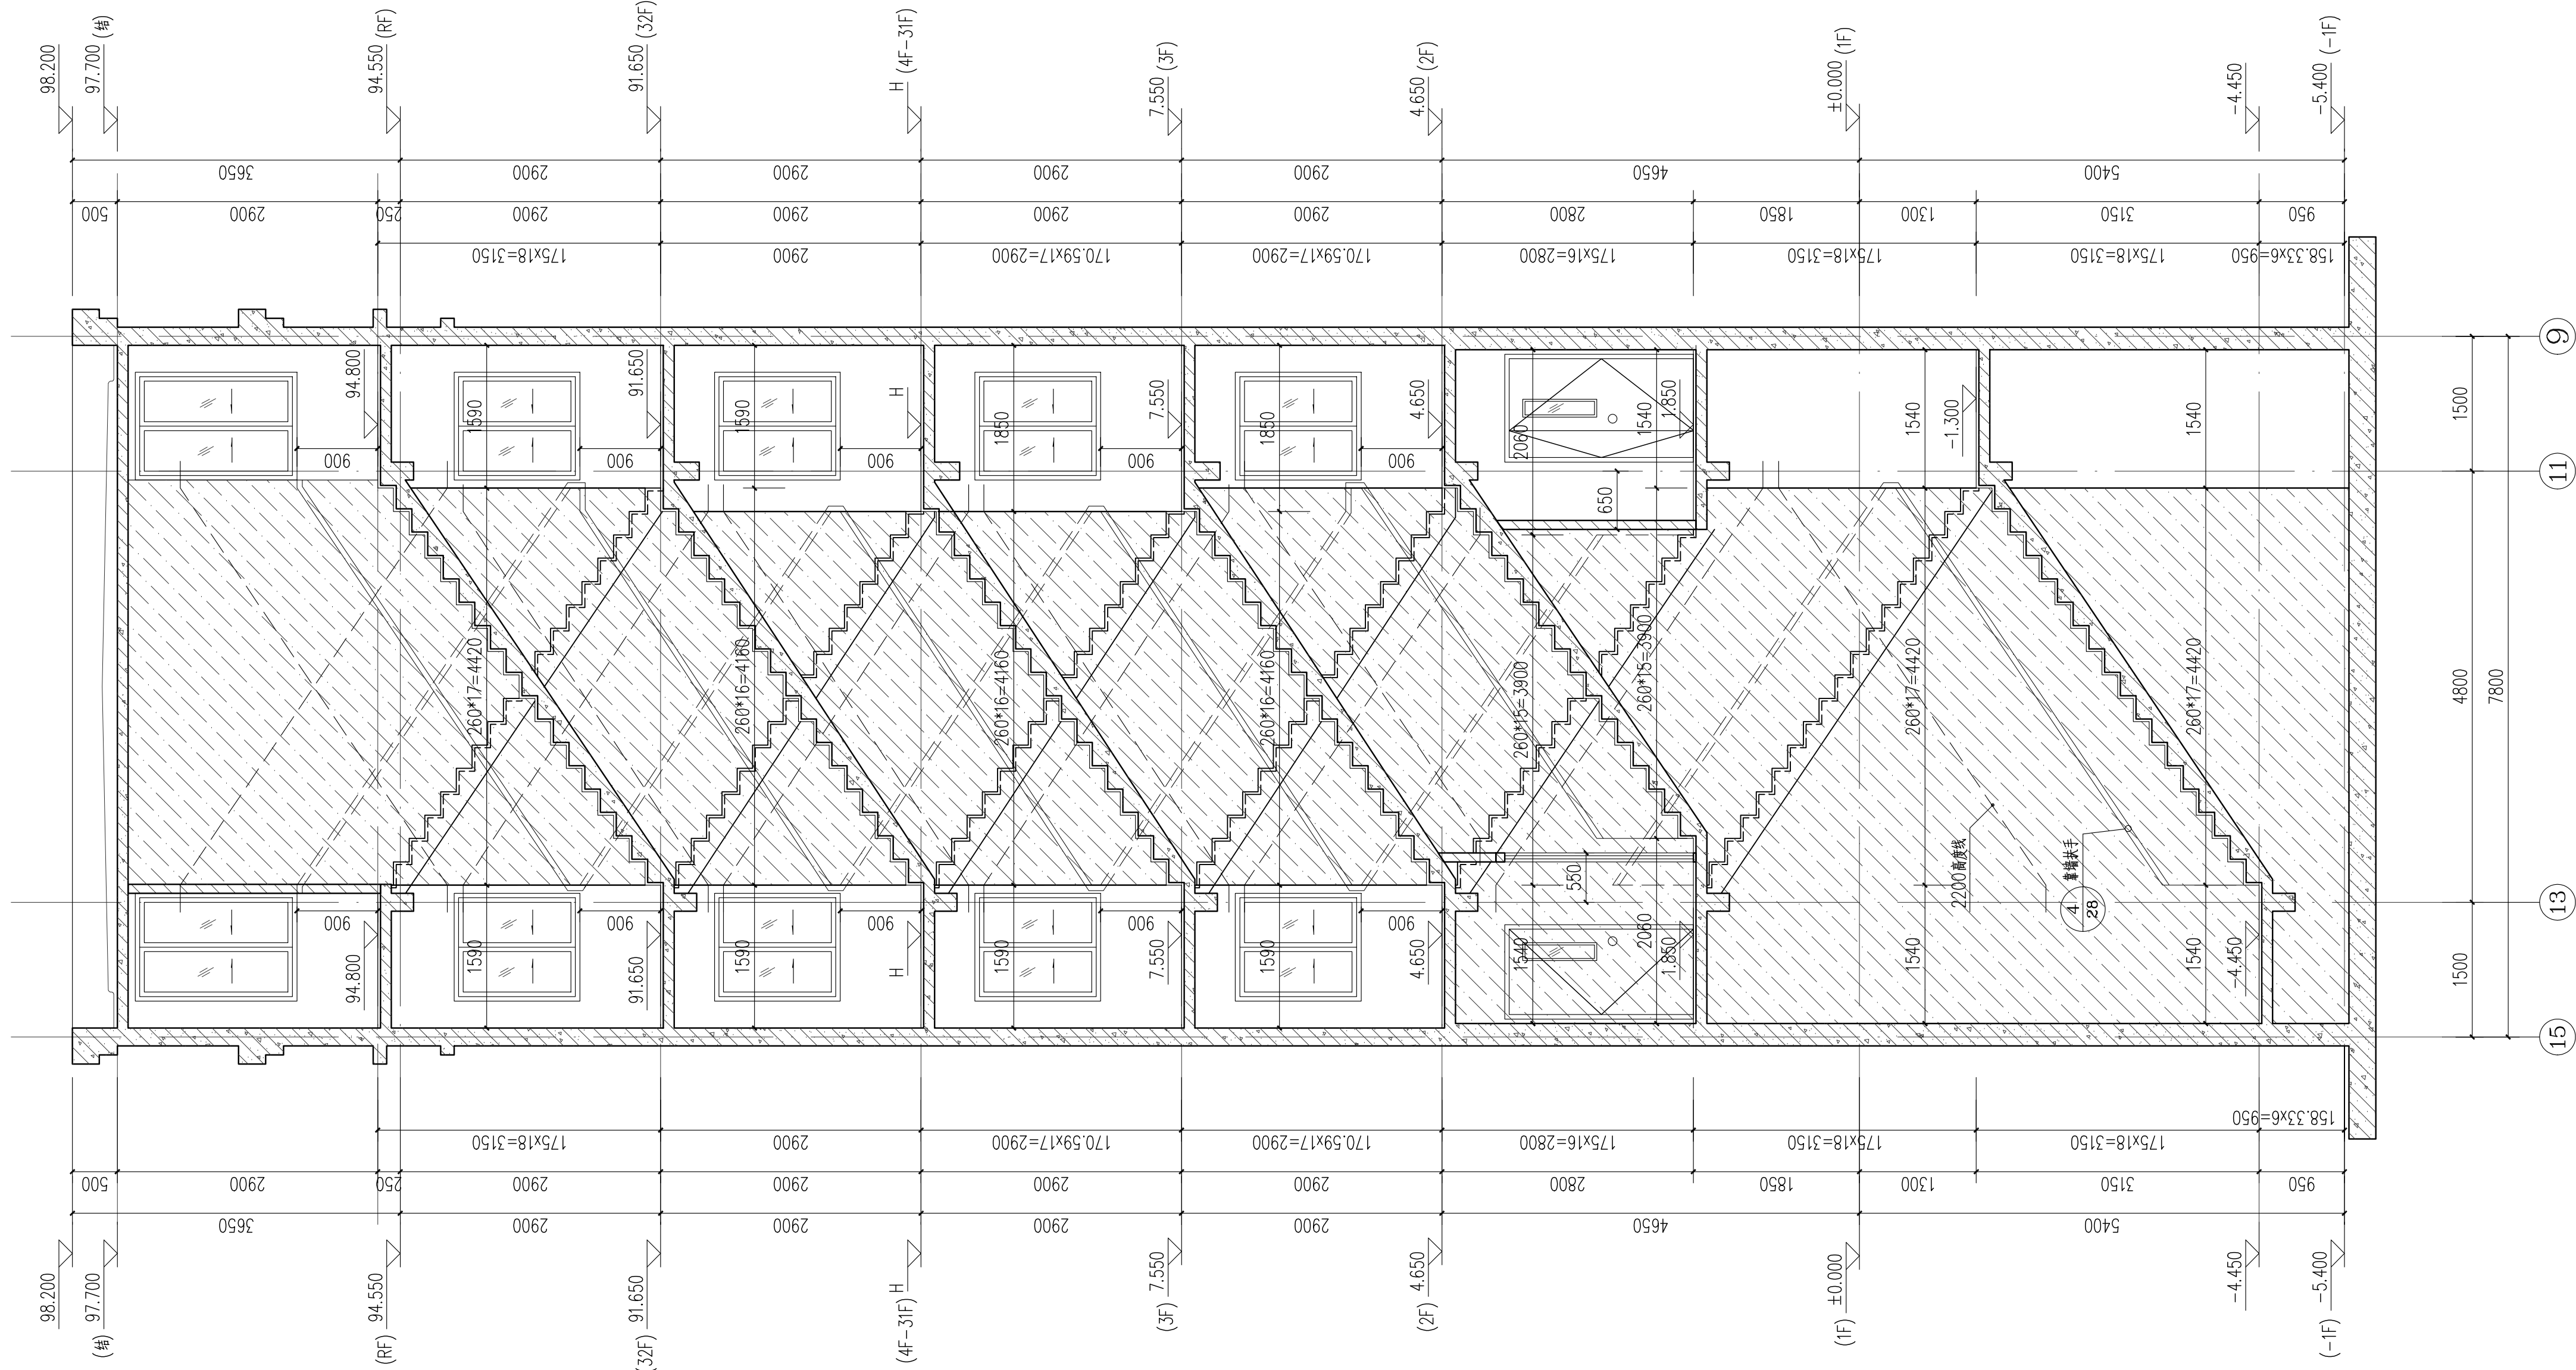

4# LT1a-a剖面图 1:50



中国联合工程有限公司
CHINA UNITED ENGINEERING CORPORATION LIMITED
工程设计证书编号 A133000033

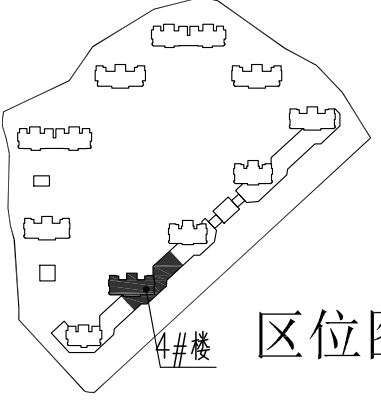

4#楼 区位图

监督区

中国联合工程有限公司
工程设计综合资质甲级
注册至2023年2月24日
浙江省住房和城乡建设厅监制

中华人民共和国一级注册建筑师
姓名: 喻琨
注册号: 3300003-048
有效期至: 2021年12月

本图加盖本公司出图章, 否则一律无效。

会 签 栏	
结构	郑大伟 郑大伟
给排水	沈佳 沈佳
电气	葛琰波 葛琰波
弱电	金烁 金烁
暖通	厉晓燕 厉晓燕

签 字 栏	
项目设总	喻琨 喻琨
审 定	张荣庆 张荣庆
审 核	董传勇 董传勇
标 准 化	
校 对	黄桂芳 黄桂芳
专业负责人	喻琨 喻琨
设 计	胡燕卿 胡燕卿
	韩松立 韩松立

建设单位	浙江萌宠岛投资有限公司
工程名称	平阳县水头镇西北片A-13-1地块安置房工程
子项名称	4#楼
图纸名称	核心筒放大图 (三)
项目编号	R2091 专 业 建筑
设计阶段	施工图 日 期 2020.06.10
图 号	R209125-J16
版 本	0