



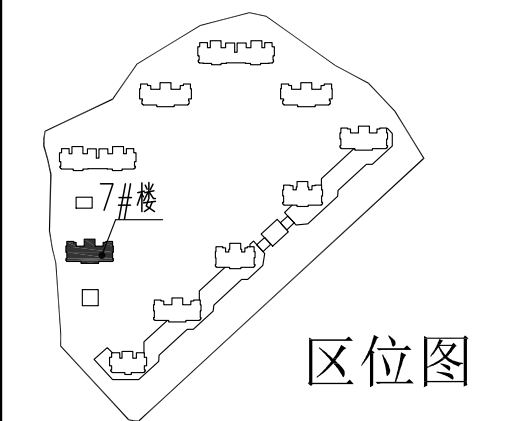

区位图

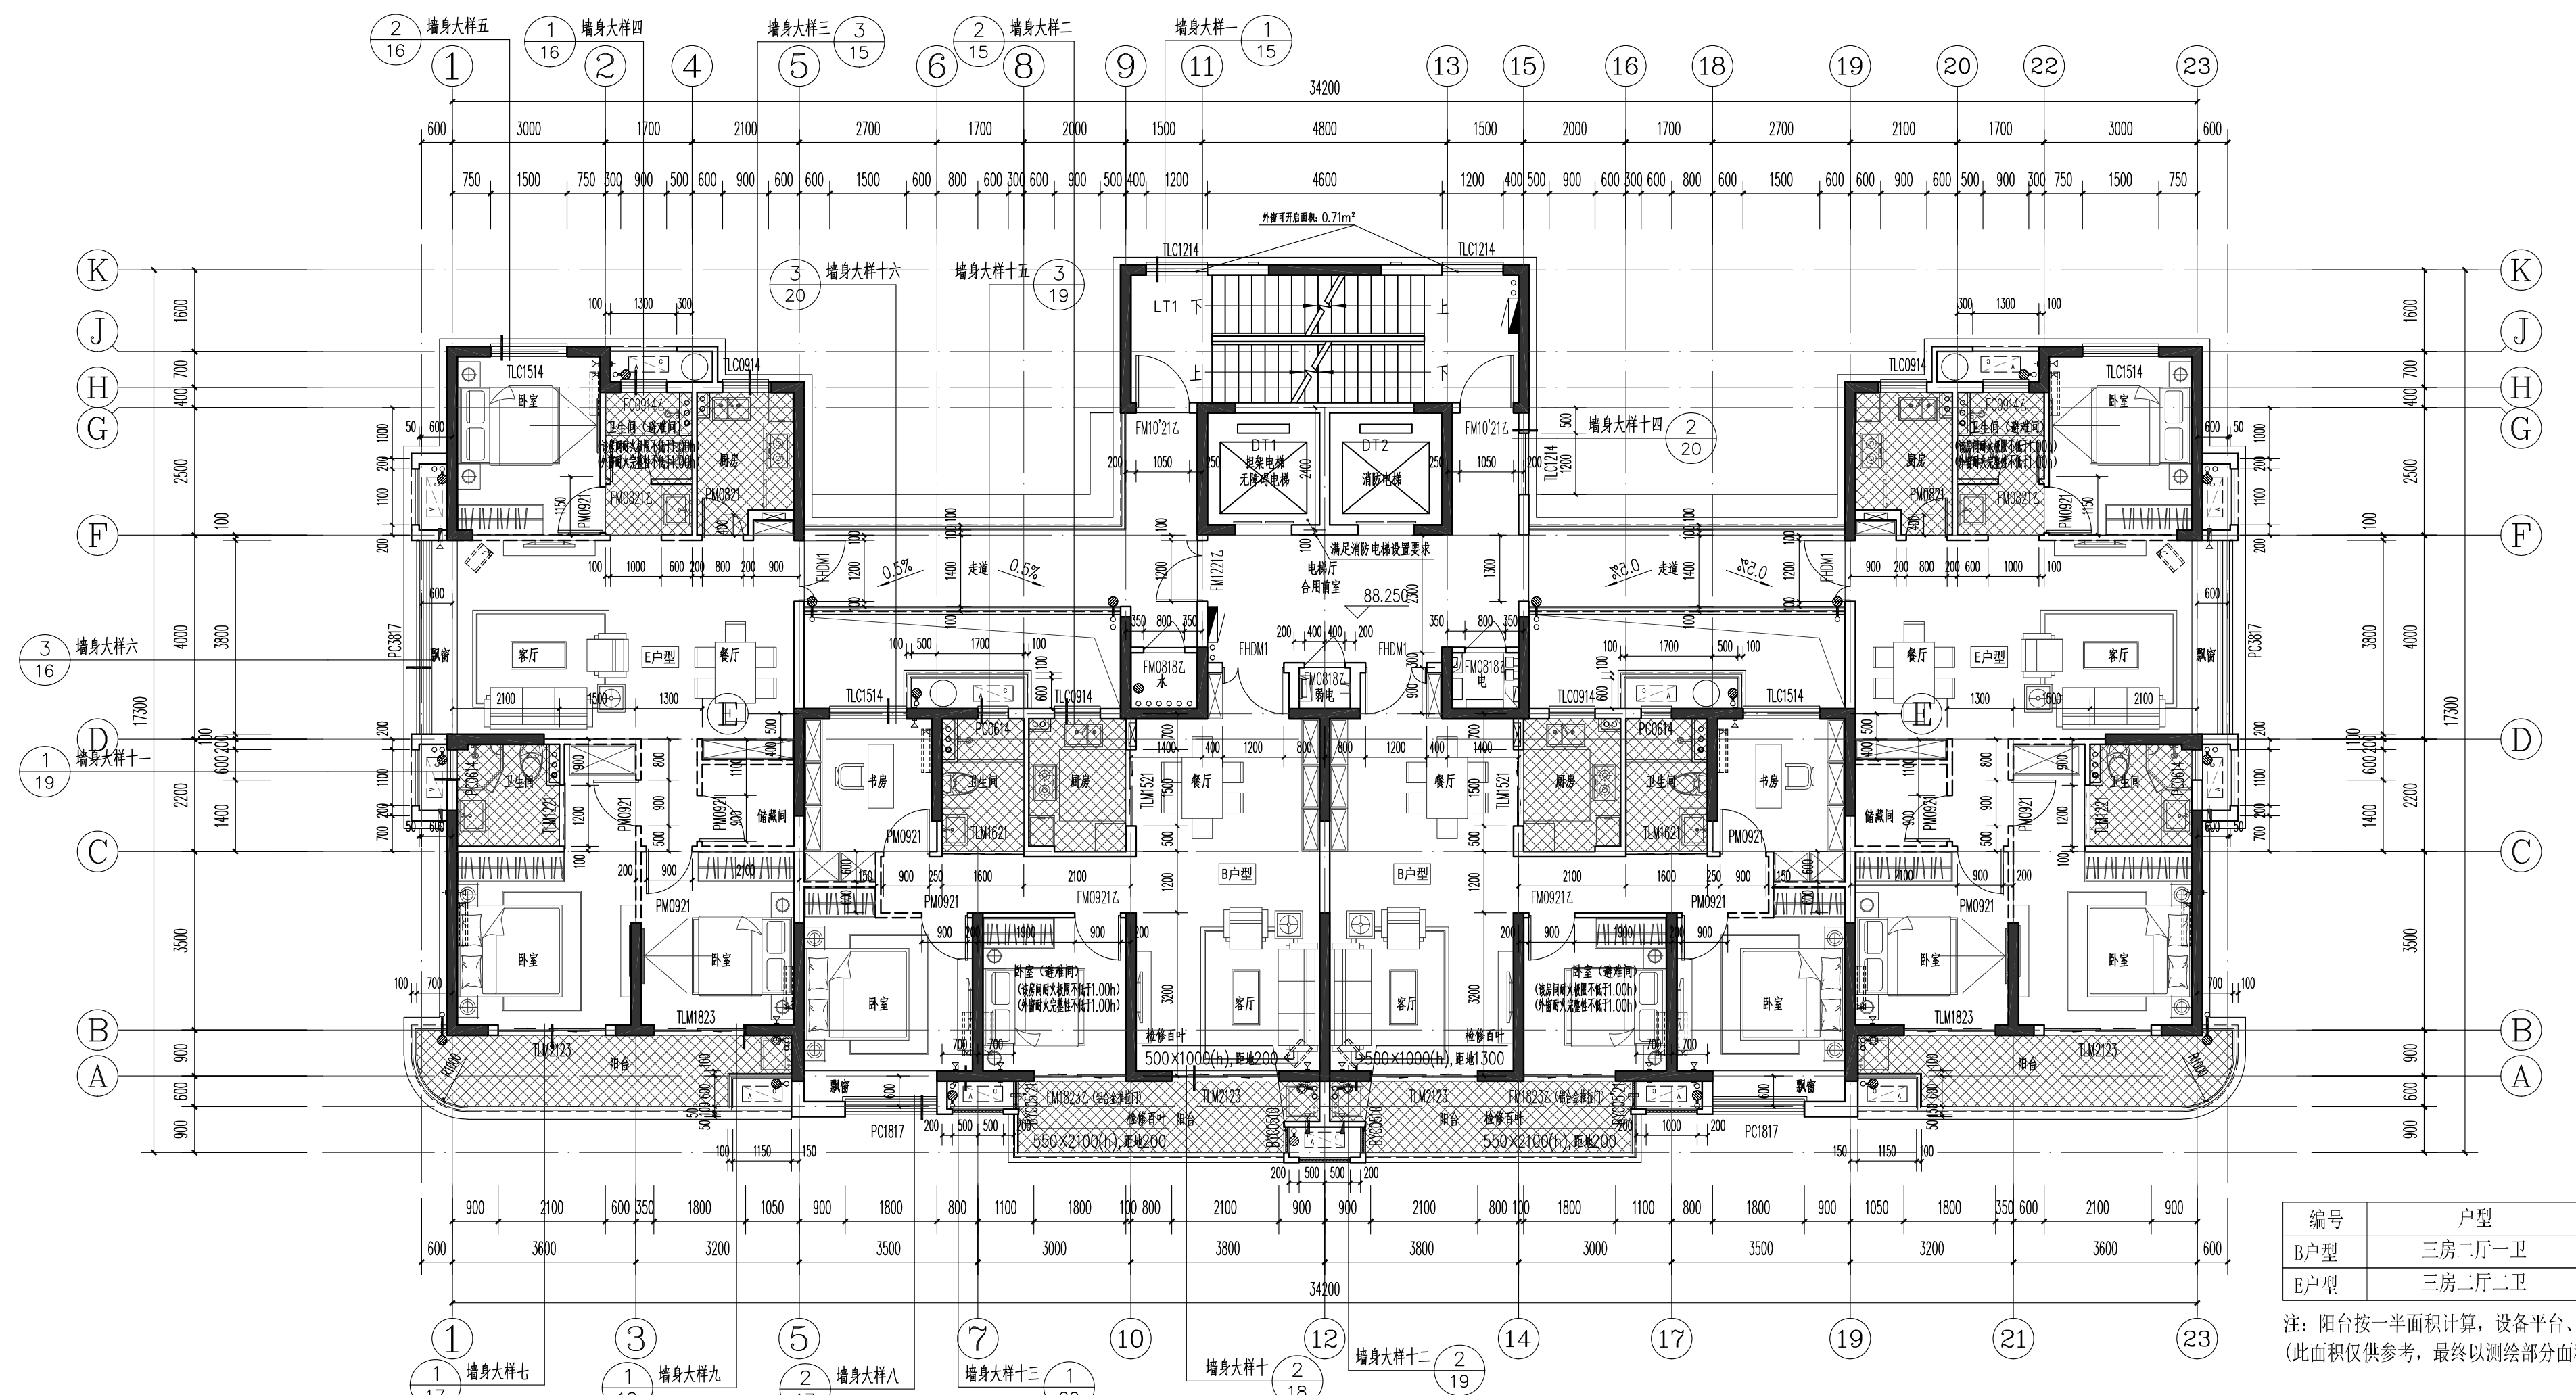


填充区域结构板标高为 H-0.100

7# 三十一层平面图 1:100

本层建筑面积432.23m²

编号	户型	建筑面积	套内面积 (不含阳台)	公摊面积	阳台面积/占比	设备平台面积	飘窗面积
B户型	三房二厅一卫	100.28 m ²	74.75 m ²	21.16 m ²	4.37 m ² /5.85%	3.08 m ²	1.68 m ²
E户型	三房二厅二卫	117.79 m ²	87.78 m ²	24.86 m ²	5.16 m ² /5.85%	4.55 m ²	2.40 m ²

注：阳台按一半面积计算，设备平台、飘窗不计入面积。公摊面积含门厅
(此面积仅供参考，最终以测绘部分面积为准)

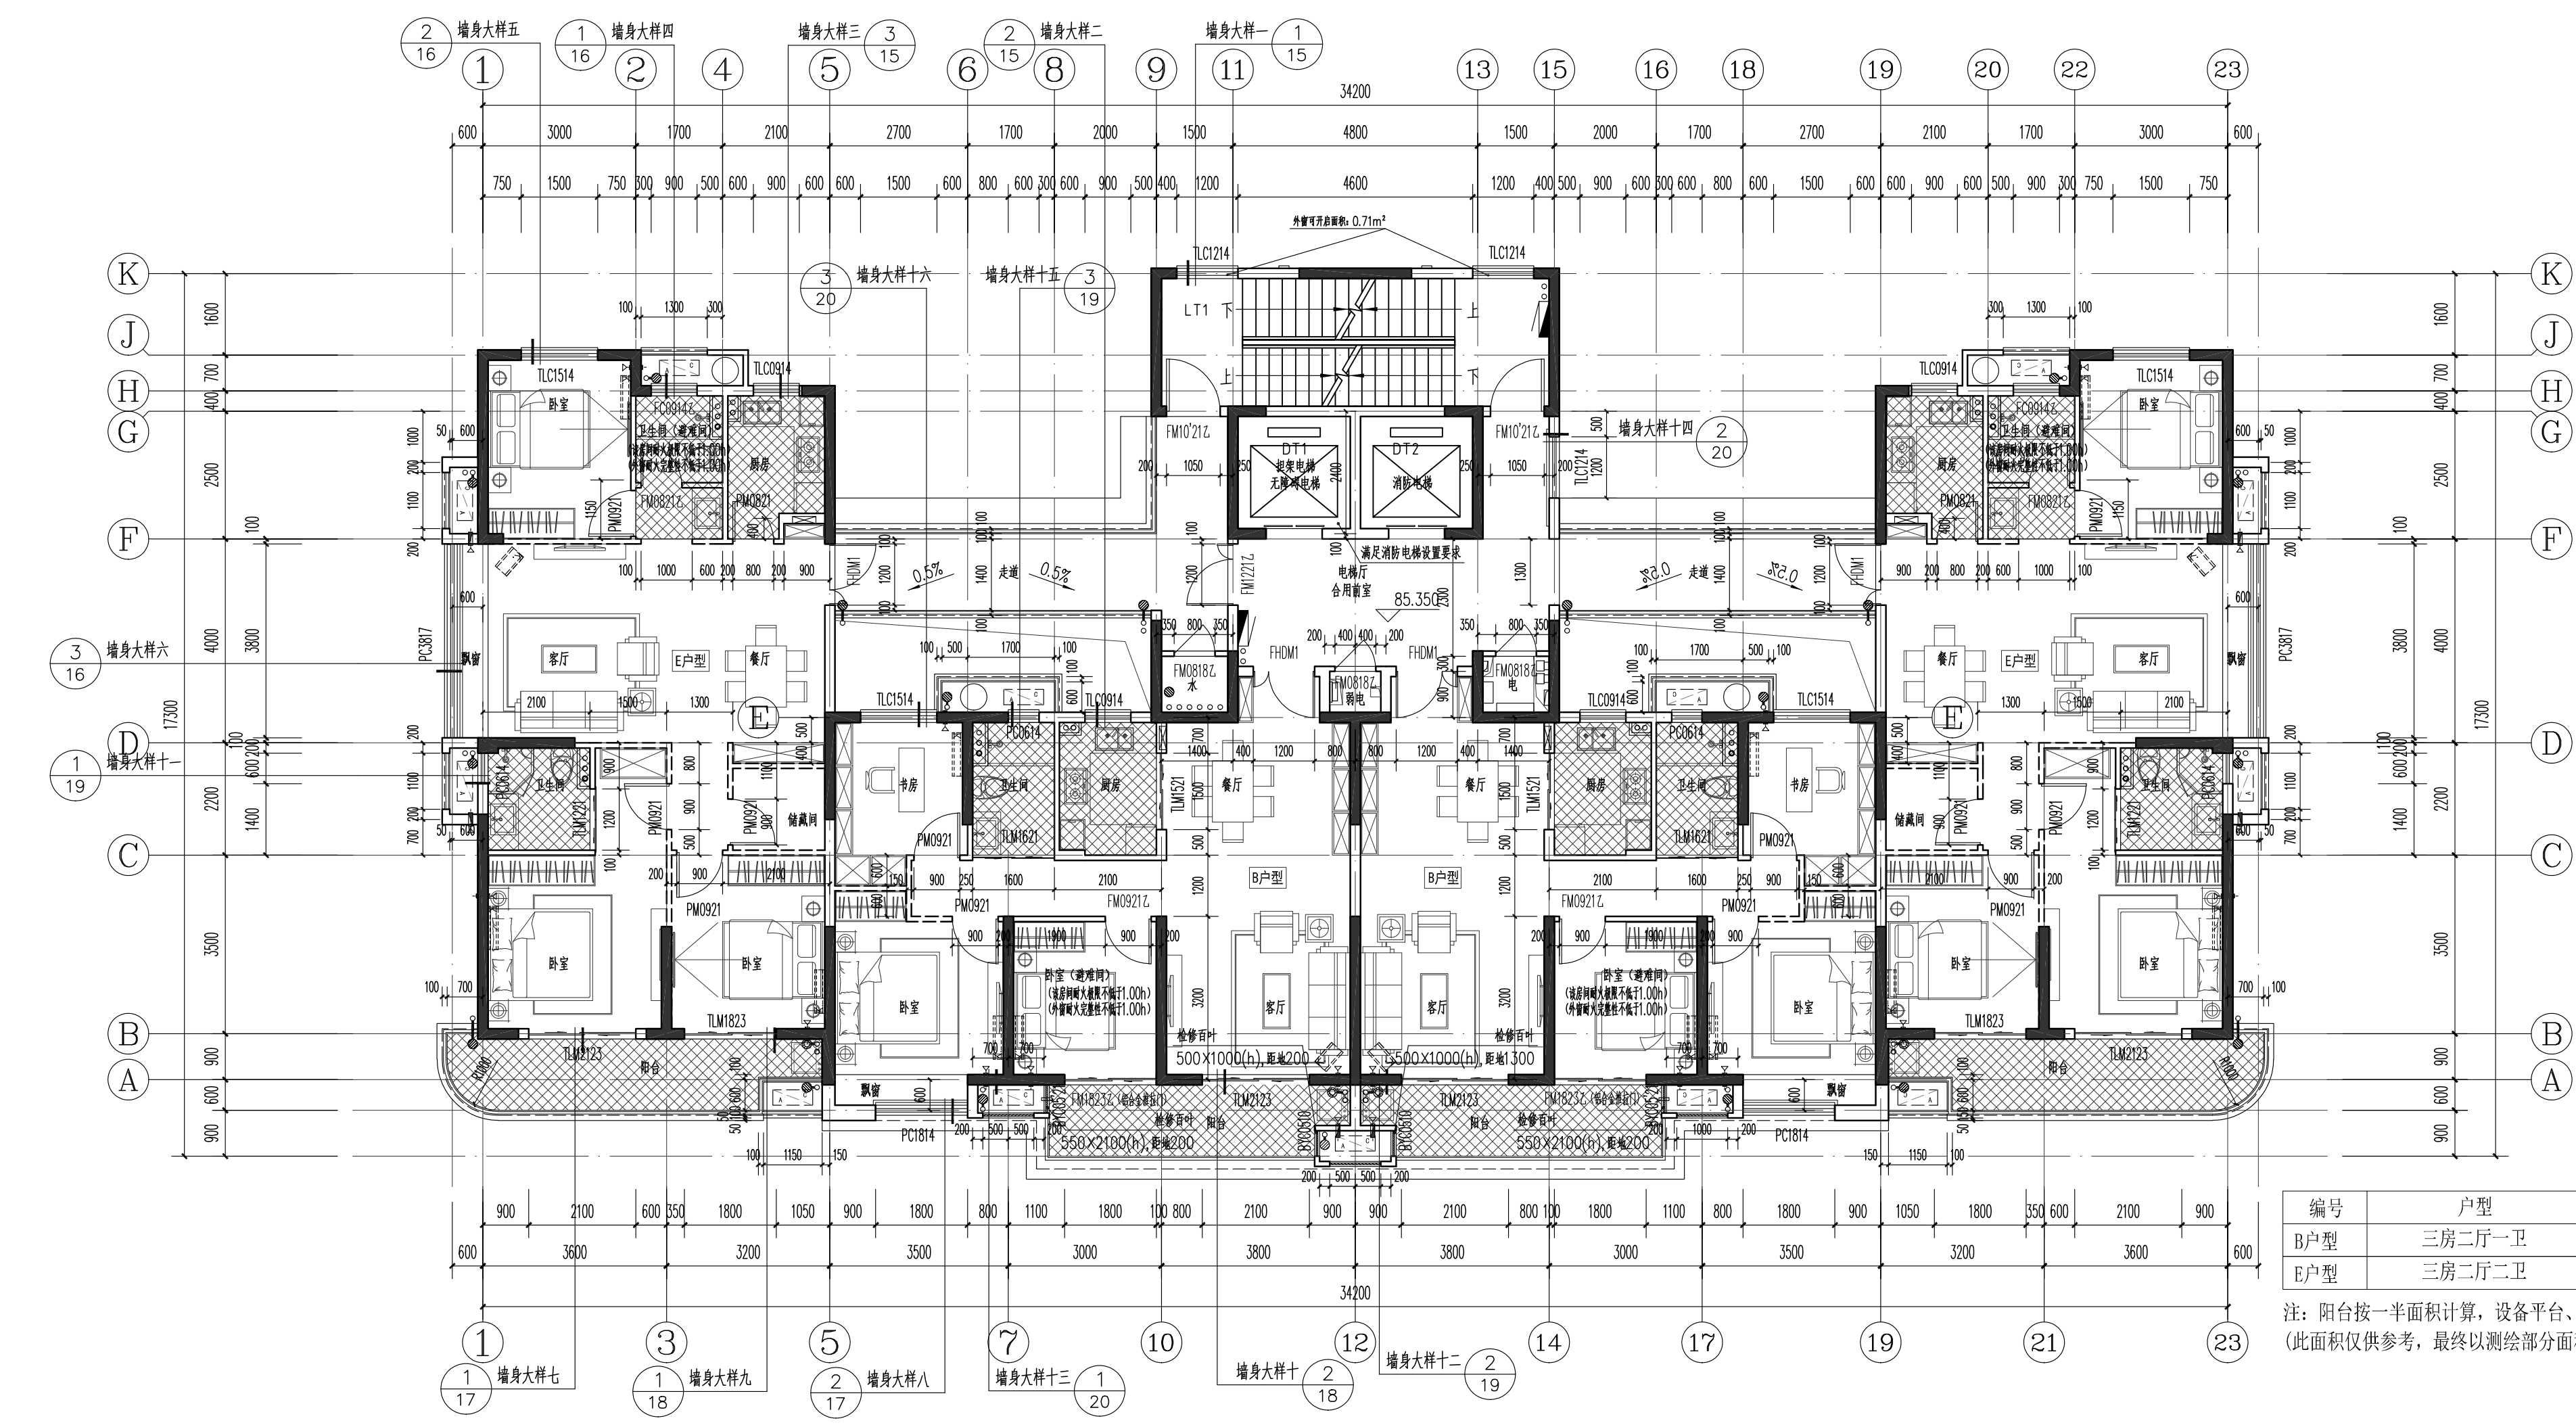

功能空间标高设计附表

部位	建筑完成面标高	结构标高
电梯厅、前室	H	H-0.050
楼梯间	H	H-0.030
客厅、餐厅、卧室、书房	H	H-0.060
连廊	H-0.010	H-0.050
厨房、卫生间、阳台	H-0.030	H-0.100
综合服务用房	H	H-0.050
开闭所、发电所、配电间、消控	H	H-1.000
物业/养老/公共文化用房/计量间	H	H-0.050
屋面	H(坡)	H
地下车库	H	H-0.050
地下其他用房	H	H-0.050

填充区域结构板标高为 H-0.100

7# 三十层平面图 1:100

本层建筑面积432.23m²

编号	户型	建筑面积	套内面积 (不含阳台)	公摊面积	阳台面积/占比	设备平台面积	飘窗面积
B户型	三房二厅一卫	100.28 m ²	74.75 m ²	21.16 m ²	4.37 m ² /5.85%	3.08 m ²	1.68 m ²
E户型	三房二厅二卫	117.79 m ²	87.78 m ²	24.86 m ²	5.16 m ² /5.85%	4.55 m ²	2.40 m ²

注：阳台按一半面积计算，设备平台、飘窗不计入面积。公摊面积含门厅
(此面积仅供参考，最终以测绘部分面积为准)

盖章区

中国联合工程有限公司
工程勘察设计资质证书
注册编号: 3300003-048
有效期至: 2021年12月
浙江省住房和城乡建设厅监制

中华人民共和国一级注册建筑师
姓名: 喻琨
注册编号: 3300003-048
有效期至: 2021年12月

本图图章盖在本公司出图章内，否则一律无效。

会 签 栏	
结构	郑大伟
给排水	沈佳
电气	葛琨
弱电	金焱
暖通	厉晓燕

签 字 栏	
项目总设	喻琨
审 定	张荣庆
审 核	董传勇
标 准 化	黄桂芳
校 对	喻琨
专业负责人	胡燕卿
设 计	韩林立

建设单位	浙江萌兜岛投资有限公司
工程名称	平阳县水头镇西北片A-13-1地块安置房工程
子项名称	7#楼
图纸名称	三十层平面图、三十一层平面图
项目编号	R2091
设计阶段	施工图
图 号	R209128-J07
版 本	0