




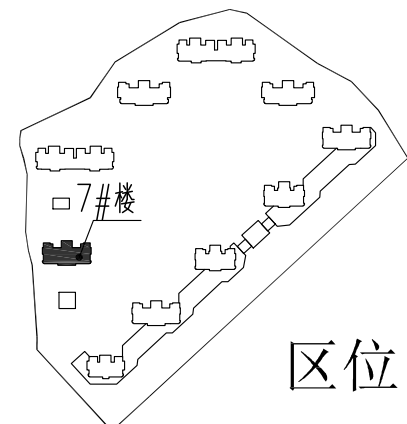

7# LT1b-b剖面图 1:50

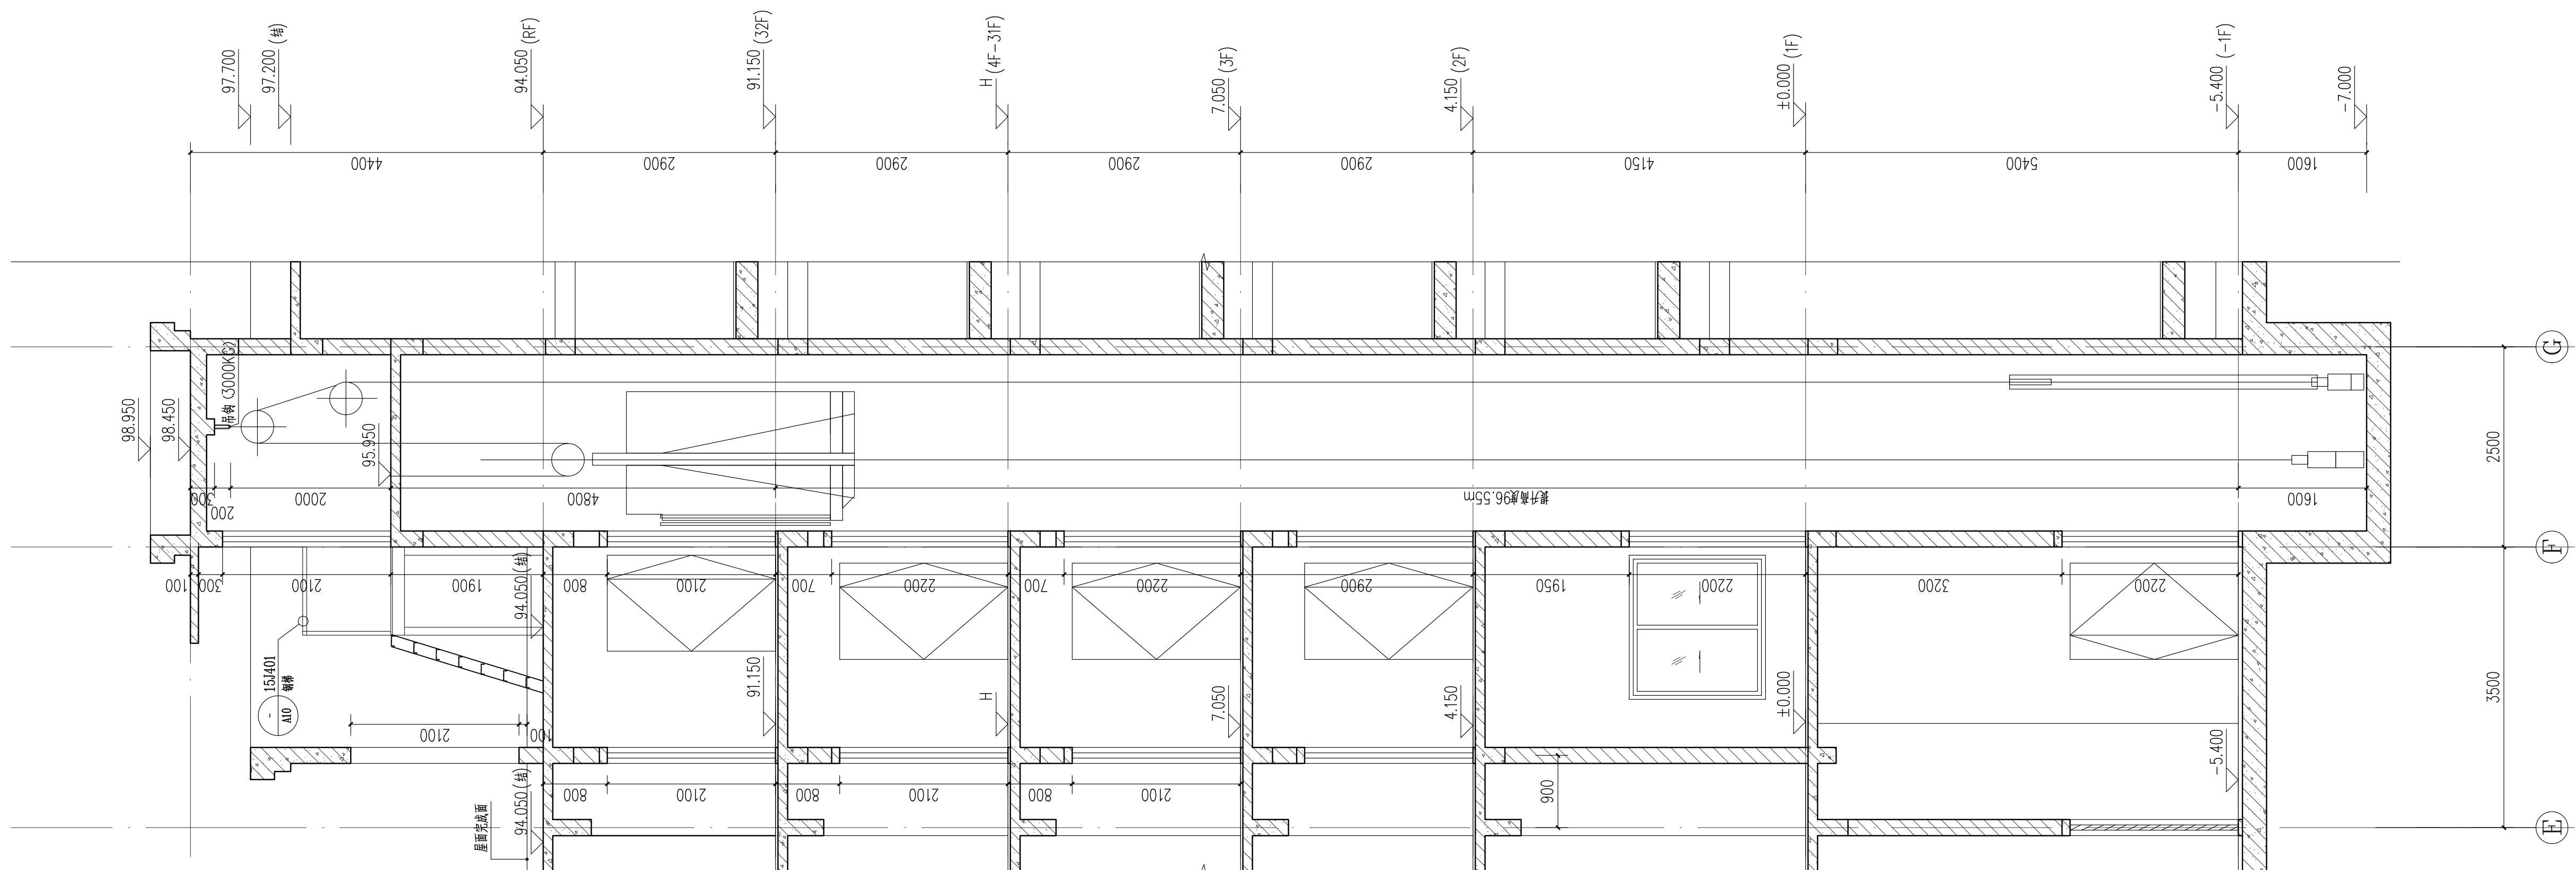

7# LT1a-a剖面图 1:50

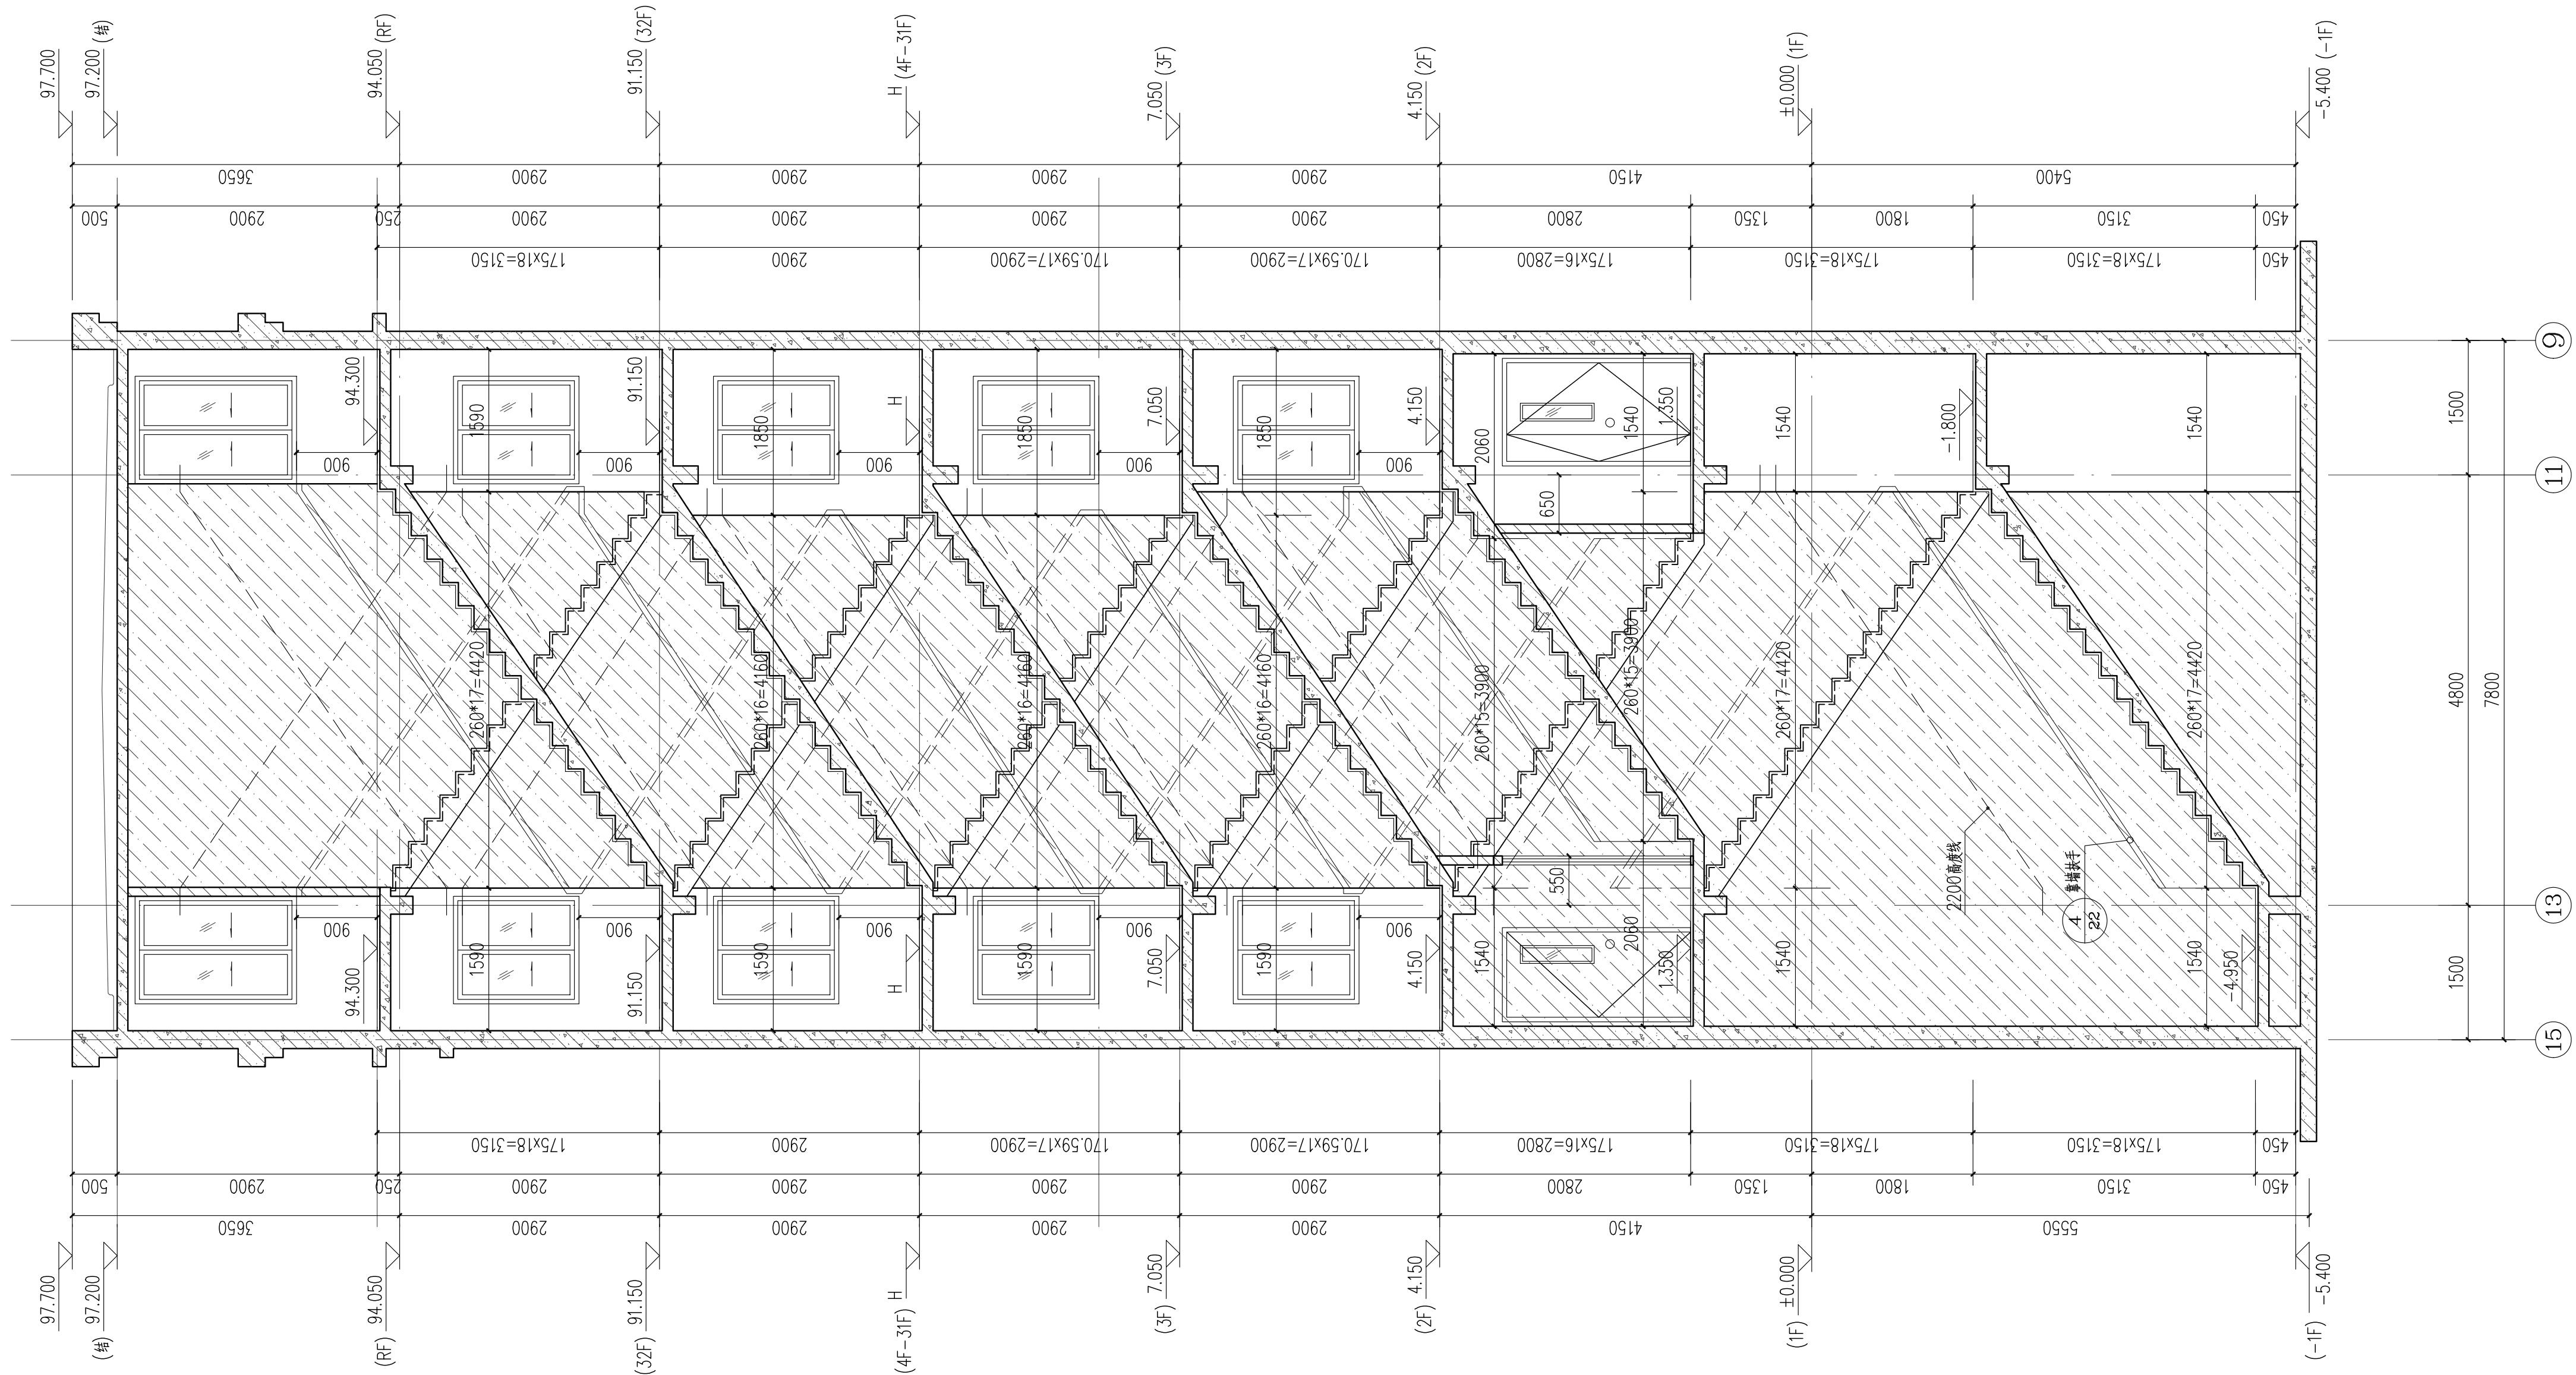

盖章区

中国联合工程有限公司  
 工程设计综合资质甲级(有) ★ NO A133000033  
 有效期至2023年2月24日 10/3  
 浙江省住房和城乡建设厅监制

本图需加盖本公司出图章，否则一律无效。

| 会 签 栏 |     |     |
|-------|-----|-----|
| 结构    | 郑大伟 | 郑大伟 |
| 给排水   | 沈佳  | 沈佳  |
| 电气    | 葛磊骏 | 葛磊骏 |
| 弱电    | 金焯  | 金焯  |
| 暖通    | 厉晓燕 | 厉晓燕 |

|       | 签   | 字 | 栏   |
|-------|-----|---|-----|
| 项目设总  | 喻琨  |   | 喻琨  |
| 审 定   | 张策庆 |   | 张策庆 |
| 审 核   | 董传勇 |   | 董传勇 |
| 标 准 化 |     |   |     |
| 校 对   | 黄桂芳 |   | 黄桂芳 |
| 专业负责人 | 喻琨  |   | 喻琨  |
|       | 胡燕卿 |   | 胡燕卿 |
| 设 计   | 韩桢立 |   | 韩桢立 |

|      |                            |     |            |
|------|----------------------------|-----|------------|
| 建设单位 | 浙江南岛投资有限公司                 |     |            |
| 工程名称 | 平阳县水头镇西北片<br>A-13-1地块安置房工程 |     |            |
| 子项名称 | 7#楼                        |     |            |
| 图纸名称 | 核心筒放大图（三）                  |     |            |
| 项目编号 | R2091                      | 专 业 | 建筑         |
| 设计阶段 | 施工图                        | 日 期 | 2020.06.10 |
| 图 号  | R209128-J14                |     |            |
| 版 本  | 0                          |     |            |